


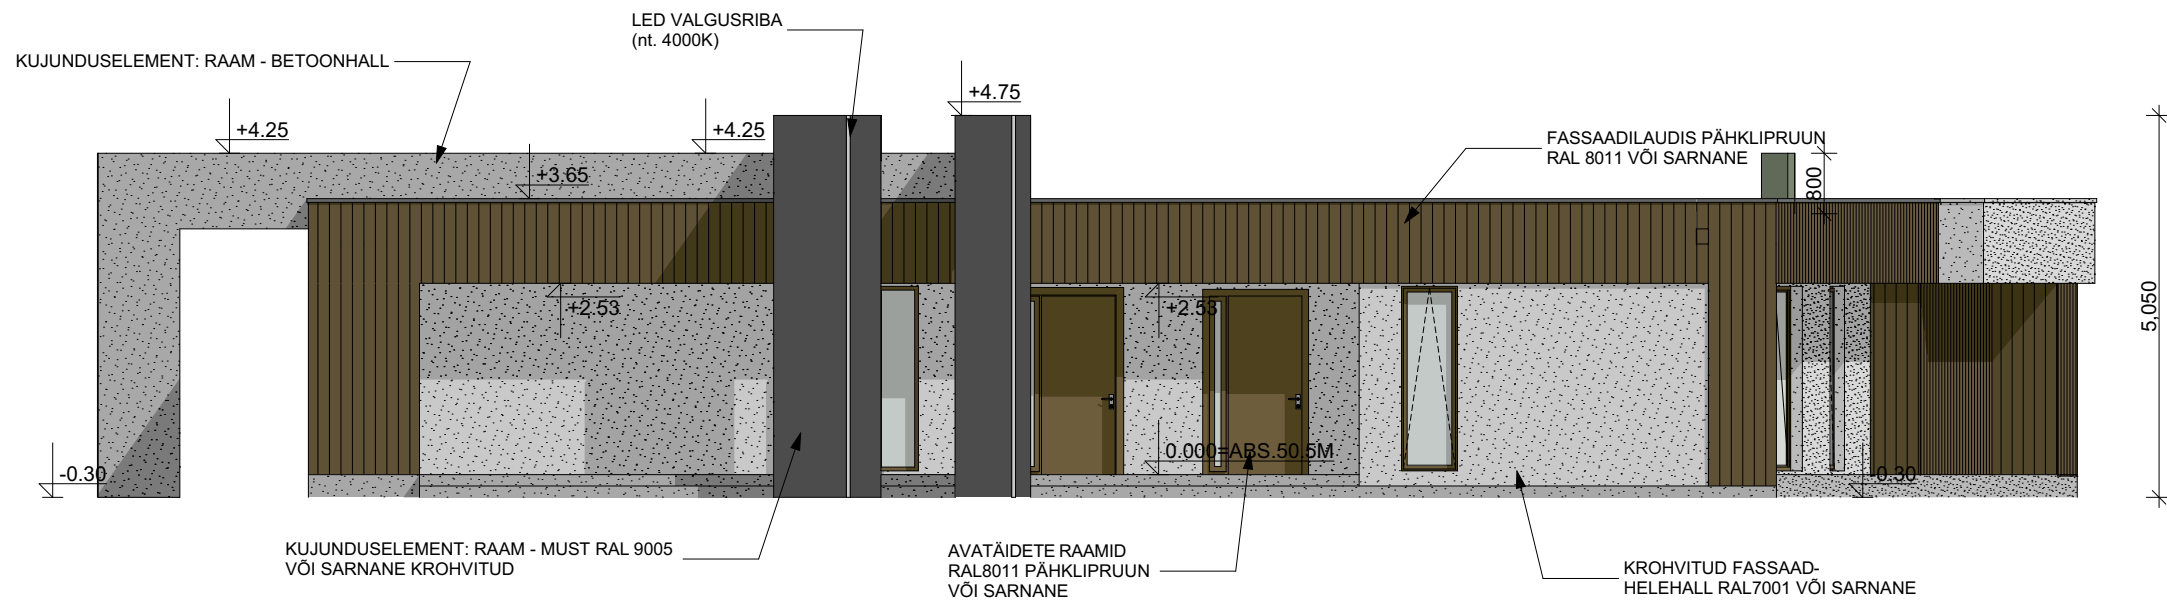

	TELLIJA:	OBJEKT: ERAMU	AADRESS:
	PROJEKTI OSA:	EELPROJEKT	
	JOONIS:	Vaade 1	
	ARHITEKT:		
	AR	MÕÕTKAVA 1:100	
		JOONISE NR.	
		KUUPÄEV	