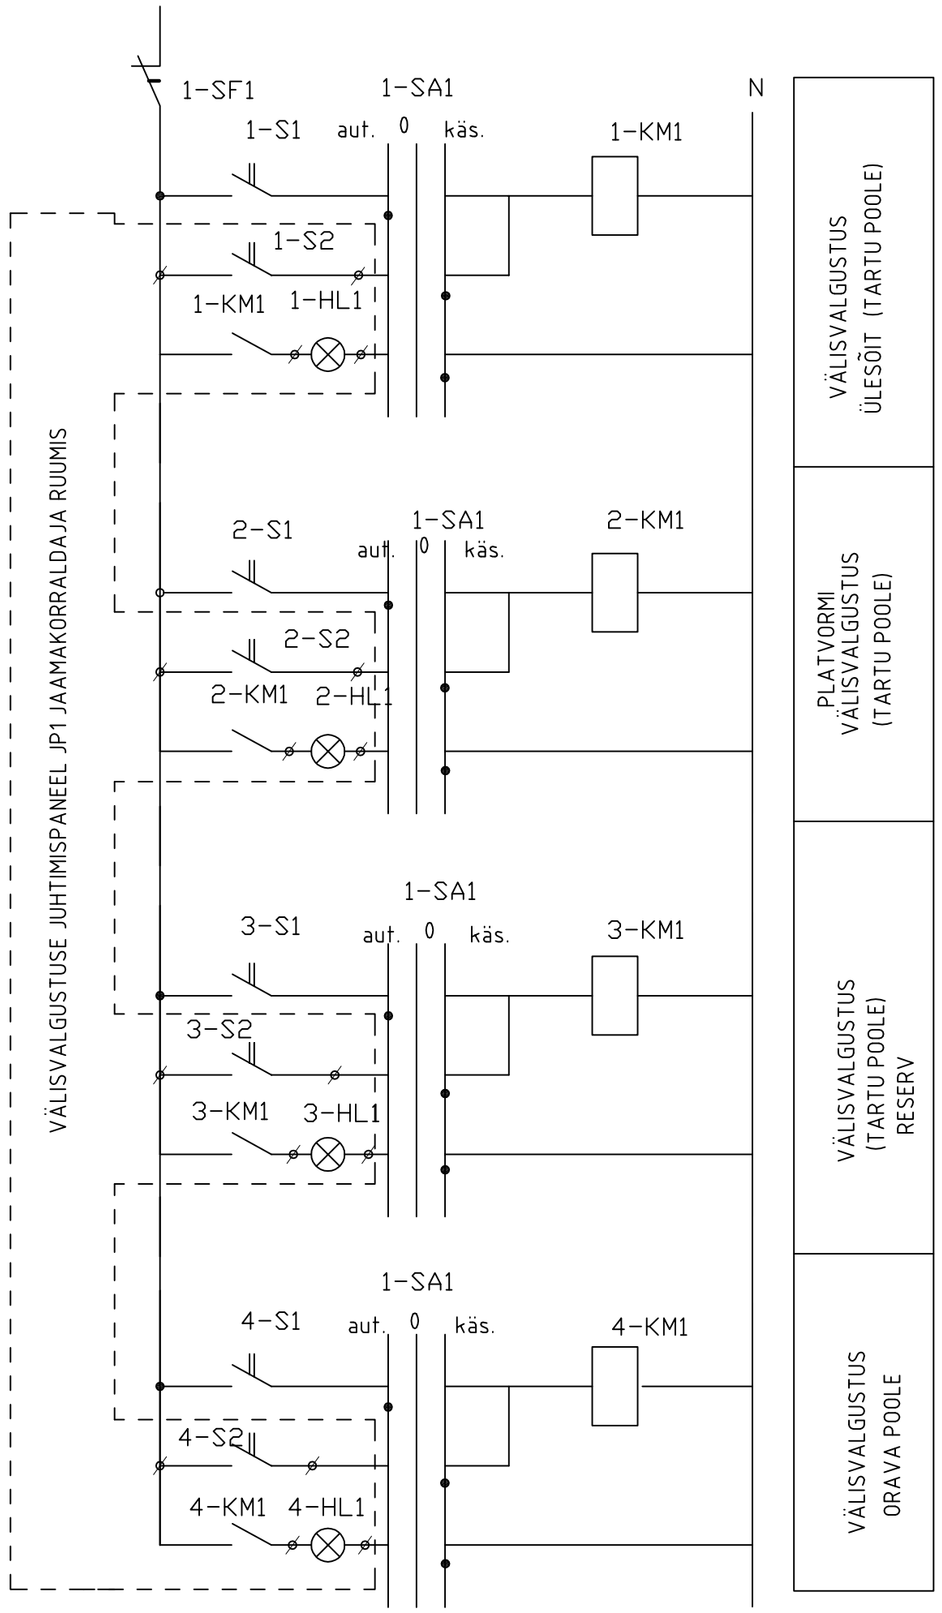

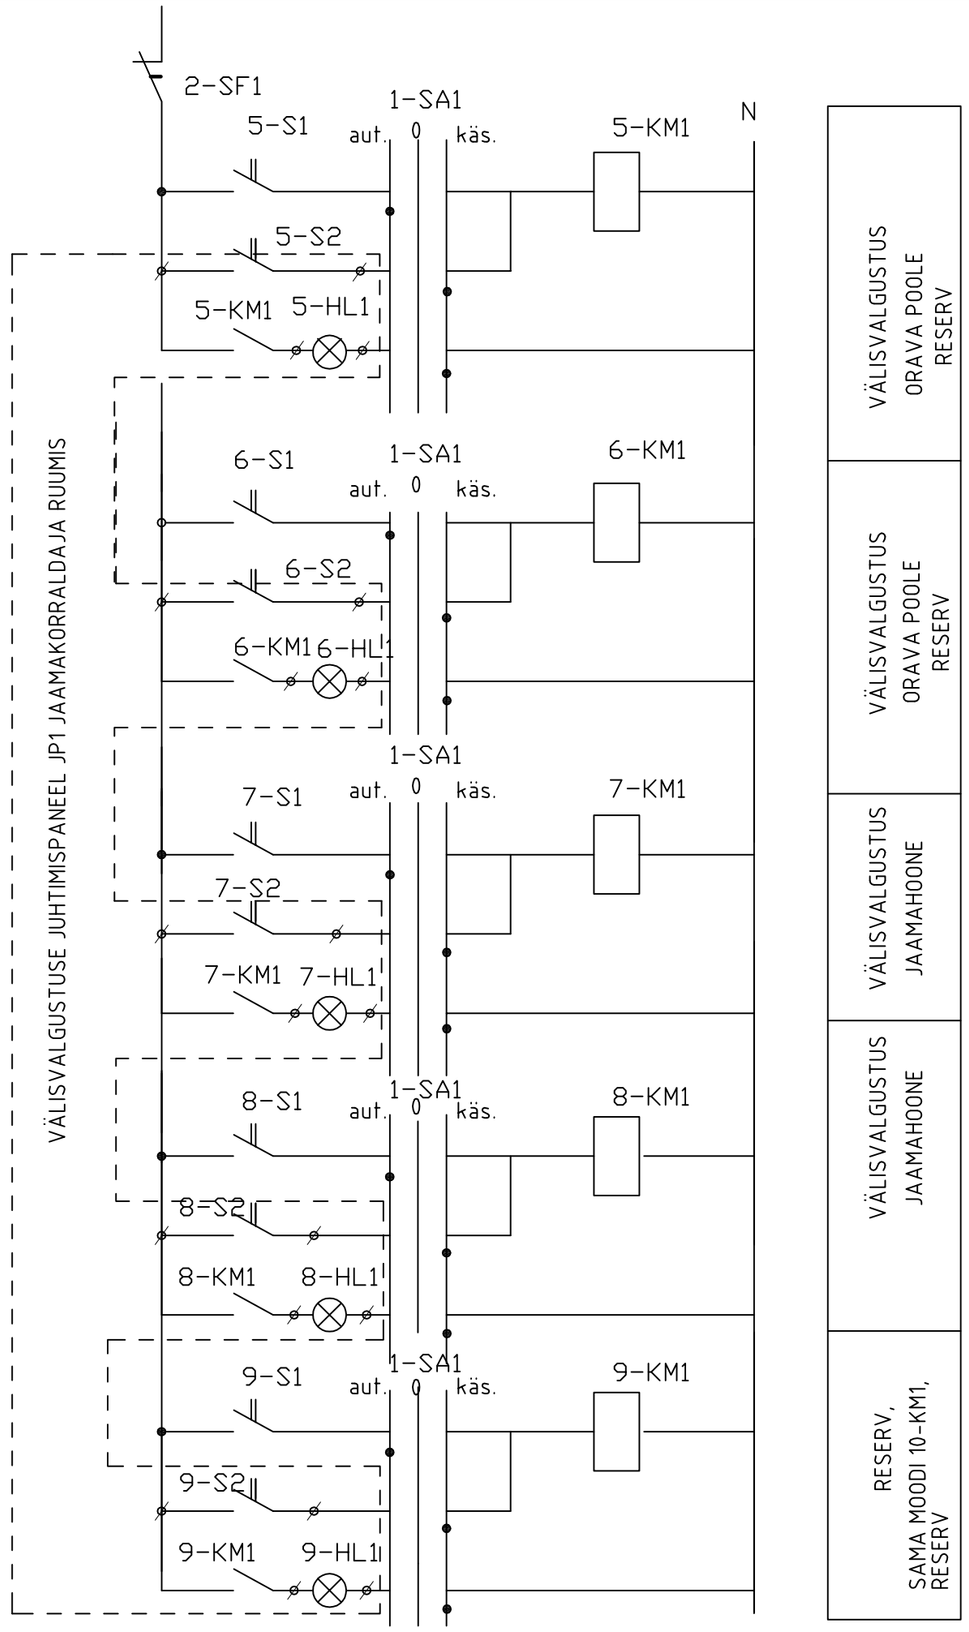

POS	NIMETUS	HULK	MÄRKUS
1-KM1..10-.KM1	KONTAKTOR 16A, POOL 220V	10	KESKUS VVK1
1-S1...10-S1	VIBULÜLITI 16A, 230V, 50Hz	10	KESKUS VVK1
1-S2...10-S2	VIBULÜLITI 16A, 230V, 50Hz	10	JUHTIMISPANEEL JP1
1 - SA1	VALIKULÜLITI 16A : aut, o, käs	1	KESKUS VVK1
1- SF1, 2-SF1	KAITSELÜLITI C6A	2	KESKUS VVK1
1-HL1...10-HL1	SIGNAALLAMP, ROHELINE, 220V, 50Hz	10	JUHTIMISPANEEL JP1

1. SKEEM VAATA KOOS JOONISEGA NR EL-9.
2. VÄLISVALGUSTUSE JUHTIMISPANEEL JP1 PAIGALDADA JAAMAKORRALDAJA RUUMIS SEINALE.
3. OLEMASOLEV VÄLISVALGUSTUSE KESKUS JP DEMONTEERIDA.

E 16 - 07

VERIORA RAUDTEEJAAM.
JAAMAHOONE REKONSTRUEERIMINE

				Staadium	Leht	Lehti
Projektijuht	R.Tauk		06.11.07			
Projekteerija	T.Romashova		06.11.07	PP	EL-10	

VÄLISVALGUSTUSE JUHTIMISSKEEM

EESTI RAUDTEE
Ehitiste amet
Ehitusgrupp