


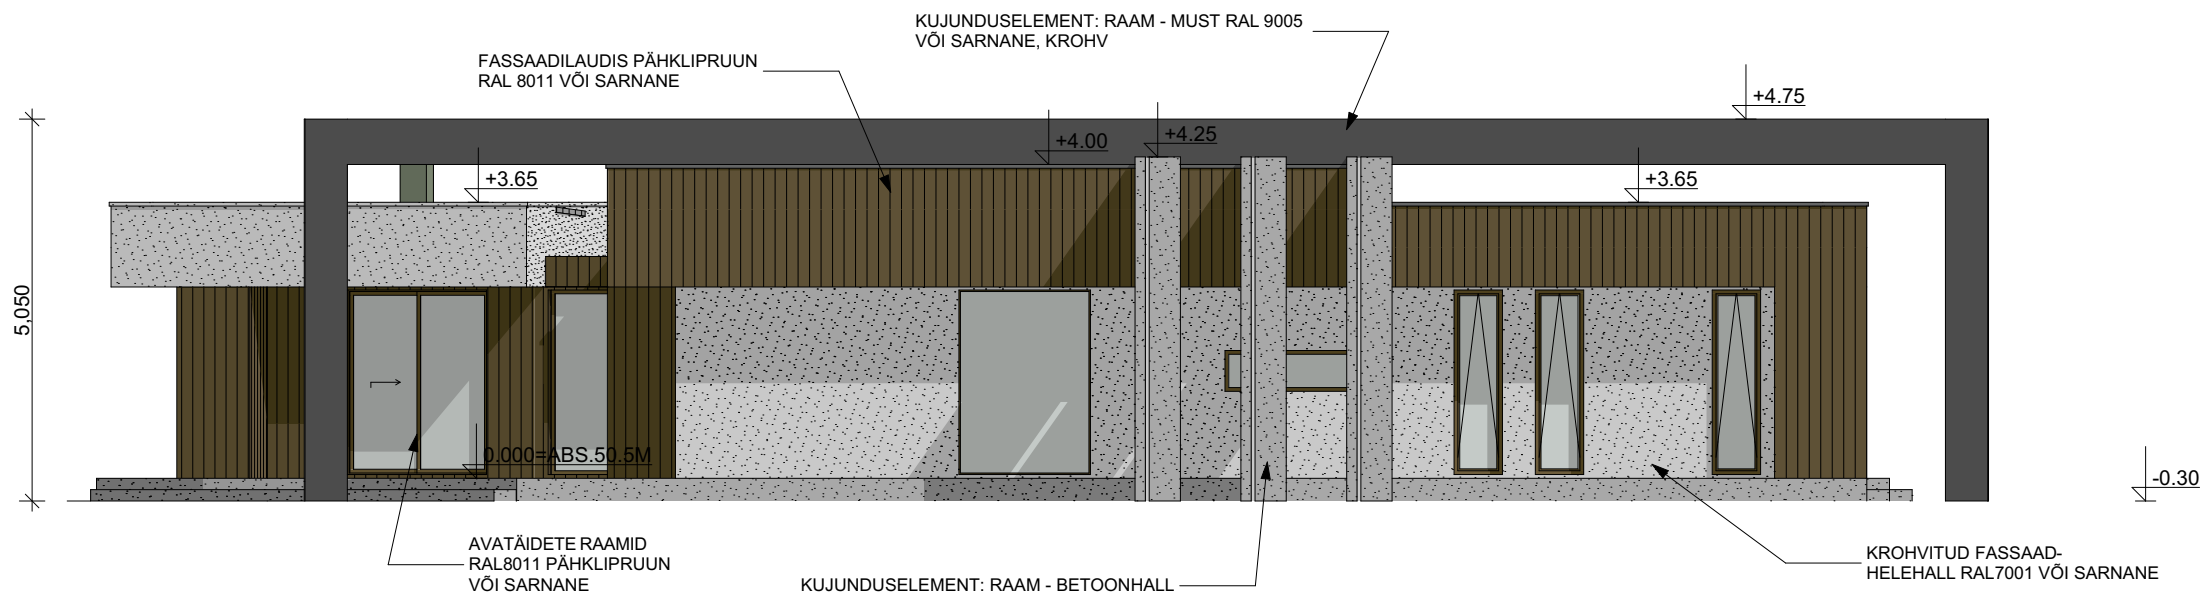

	TELLIJA:	OBJEKT: ERAMU	AADRESS:
	PROJEKTI OSA:	EELPROJEKT	AR
	JOONIS:	Vaade 4	MÕÕTKAVA 1:100
	ARHITEKT:		JOONISE NR. AR-34
			KUUPÄEV