


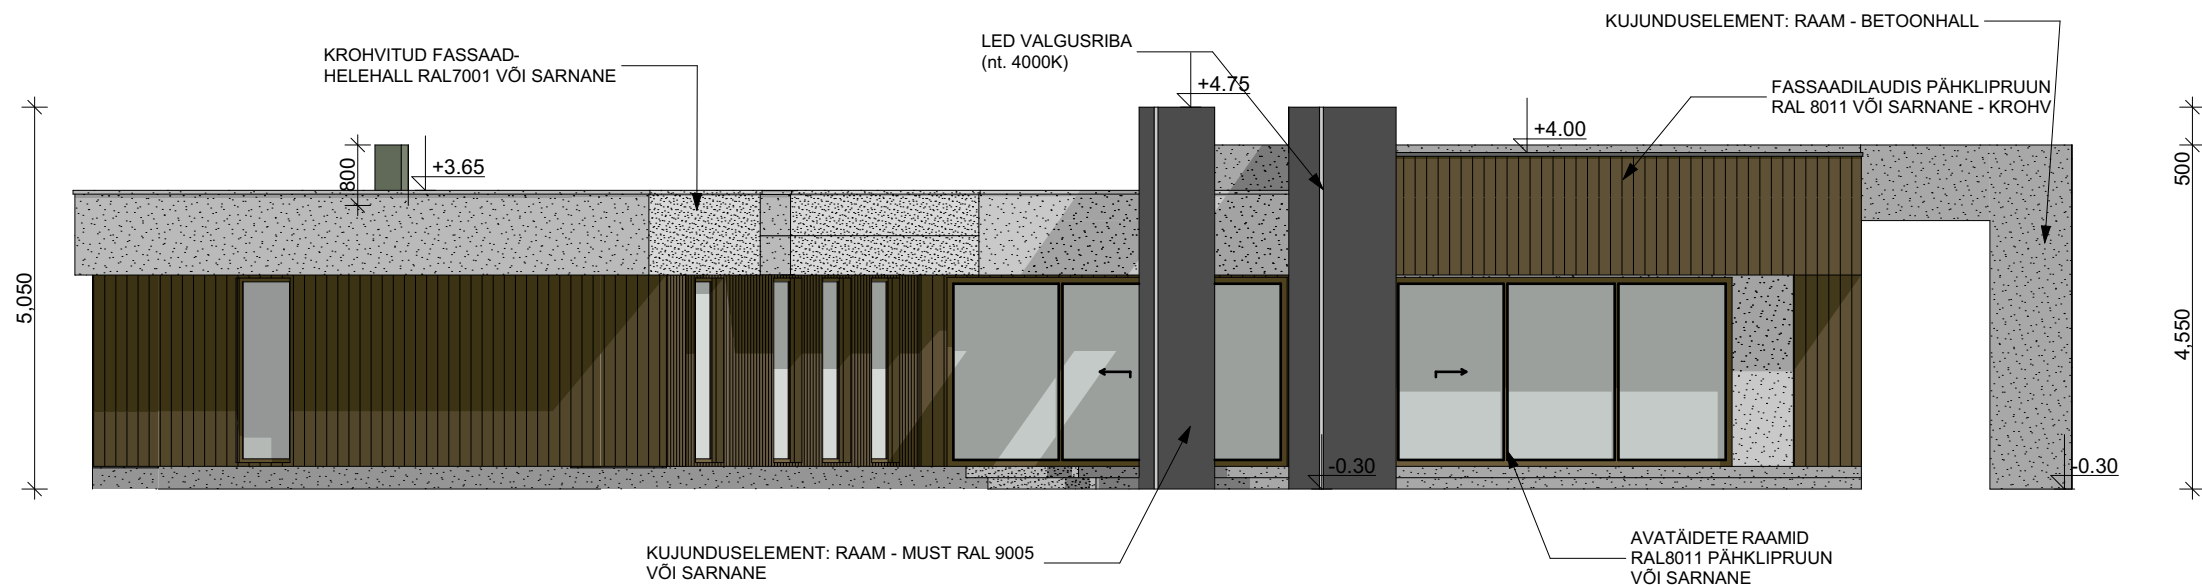

|  |               |               |                   |
|--|---------------|---------------|-------------------|
|  | TELLIJA:      | OBJEKT: ERAMU | AADRESS:          |
|  | PROJEKTI OSA: | EELPROJEKT    | AR                |
|  | JOONIS:       | Vaade 2       | MÕÕTKAVA 1:100    |
|  | ARHITEKT:     |               | JOONISE NR. AR-32 |
|  |               |               | KUUPÄEV           |
|  |               |               |                   |