


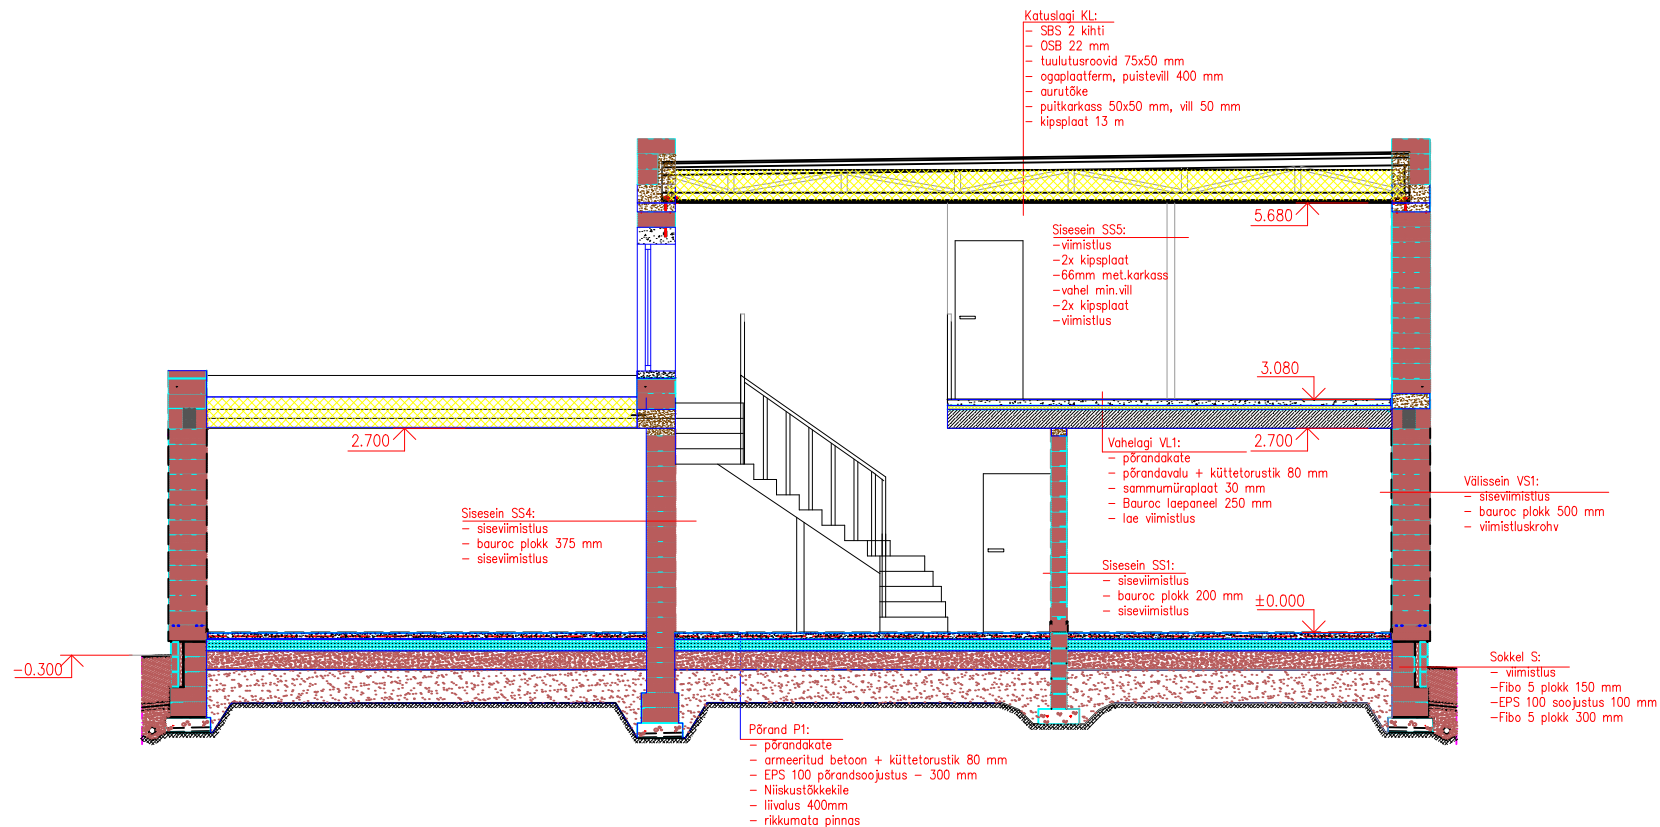

MÄRKUSED

1. Kõik mõõdud ja kõrgusmärgid kontrollida ehitusel.
2. Hoone ± 0.000 on antud armeeritud betoonpõrandast.
3. Konstruktsioonid kontrollida ja dimensioneerida konstruktiivses osas.
4. Vundamendi rajamissügavus täpsustatakse vundamendisüvendi lahti kaevamisel.
5. Niisketes ruumides tagada korrektne hüdroisolatsioon ja kasutada niiskuskindlaid materjale.
6. Leiliruumis põlevmaterjalide kaugus kerisest vastavalt kerise tootja juhendi

OBJEKTI ASUKOHT:

Räni alevik, Kambja vald

ÜSIKSELAMU PROJEKT

Omanik		JOONISE NIMETUS: MAJA LÕIGE			
Projekteeris		Mõõt: 1:100	Kuupäev:	Töö nr:	Joonise nr: AR-7-01