


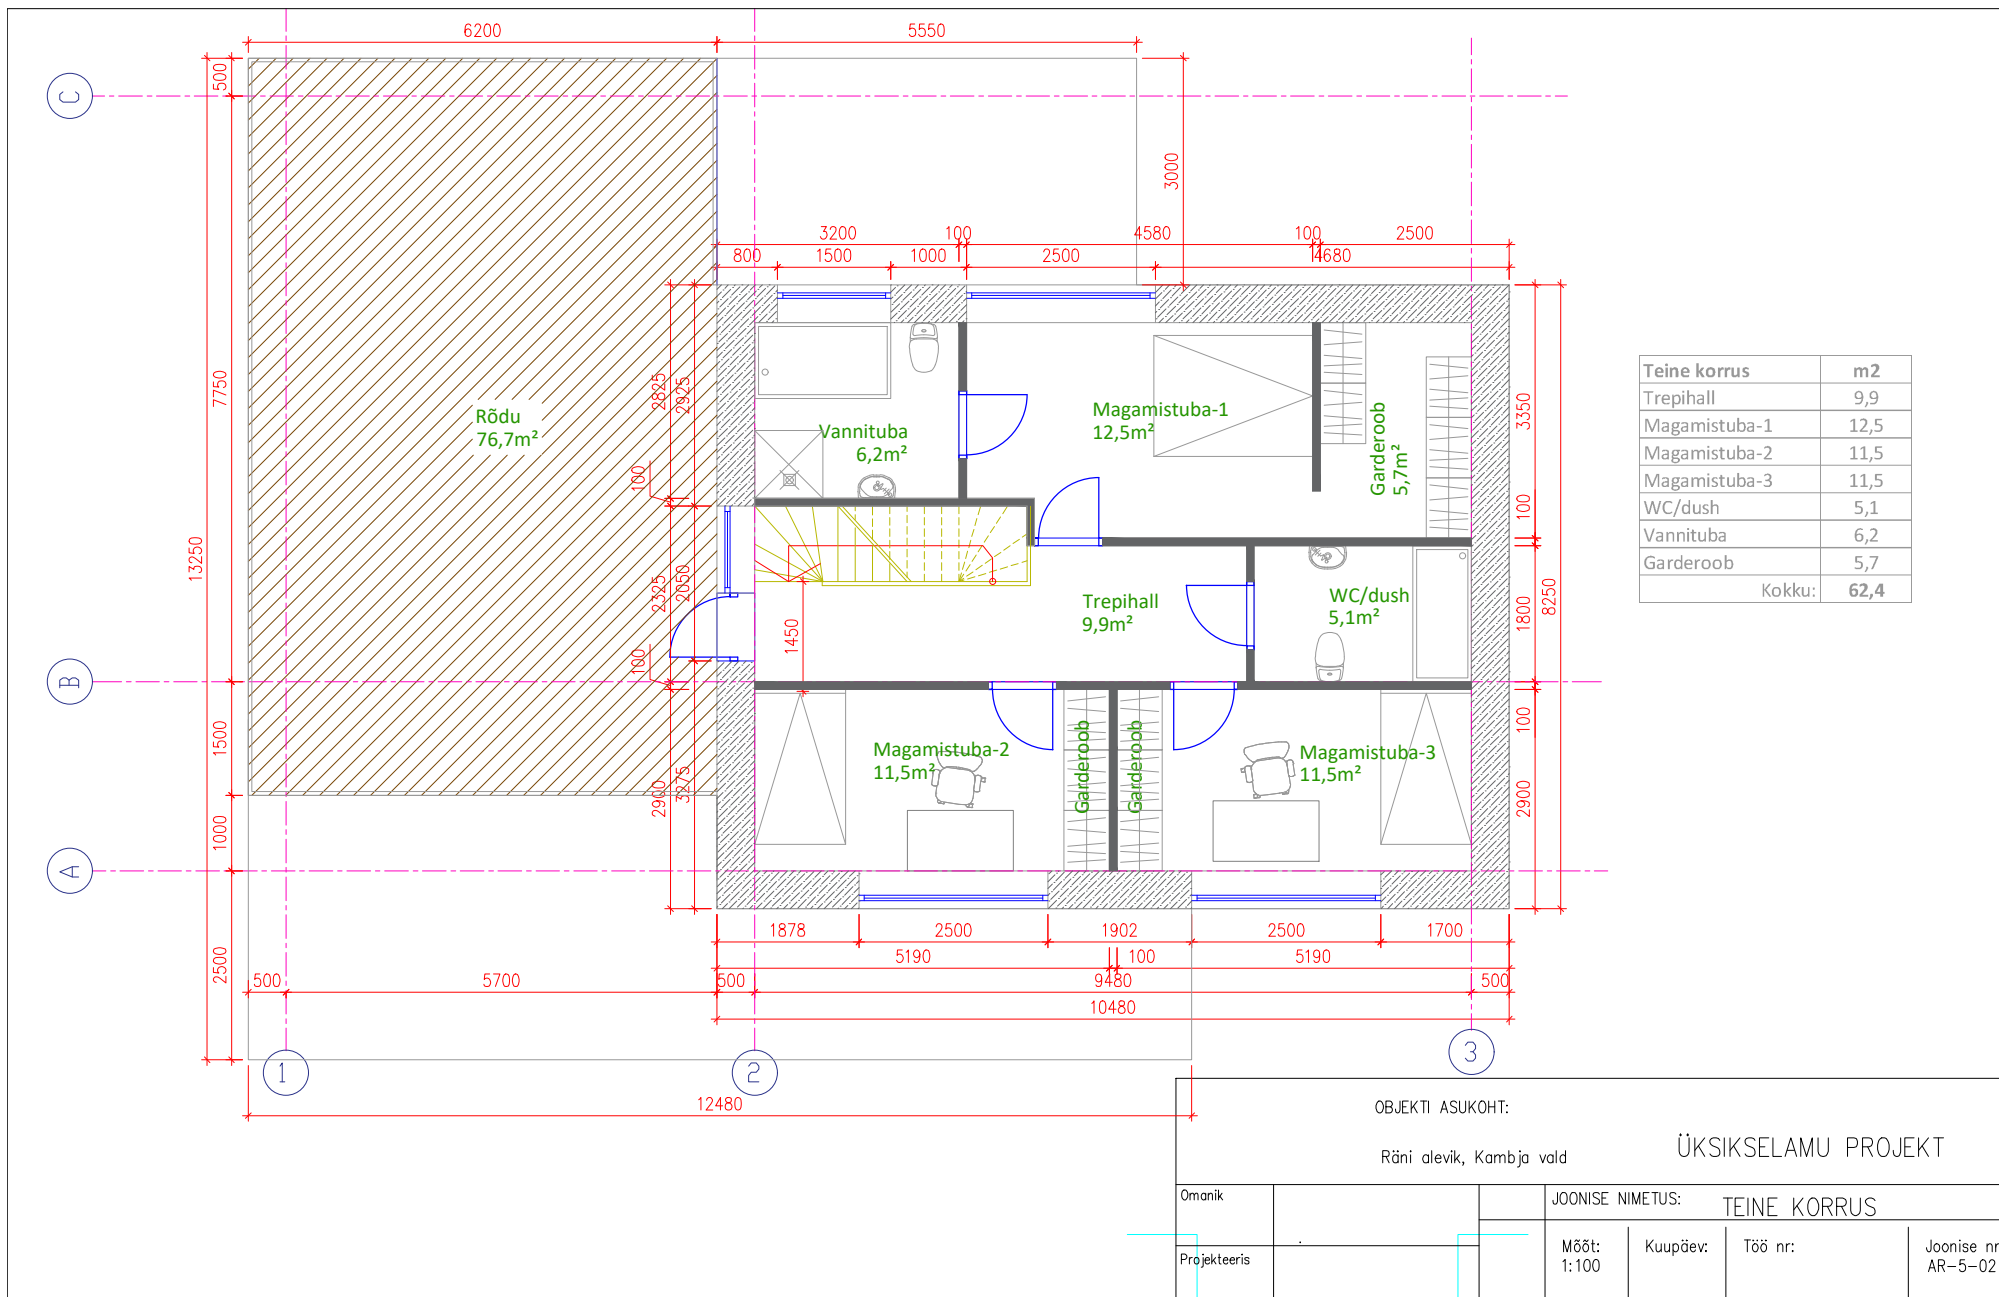

OBJEKT ASUKOHT:

Räni alevik, Kambja vald

ÜSIKSELAMU PROJEKT

Omanik		JONISE NIMETUS: TEINE KORRUS			
Projekteeris		Mõõt: 1:100	Kuupäev:	Töö nr:	Joonise nr: AR-5-02