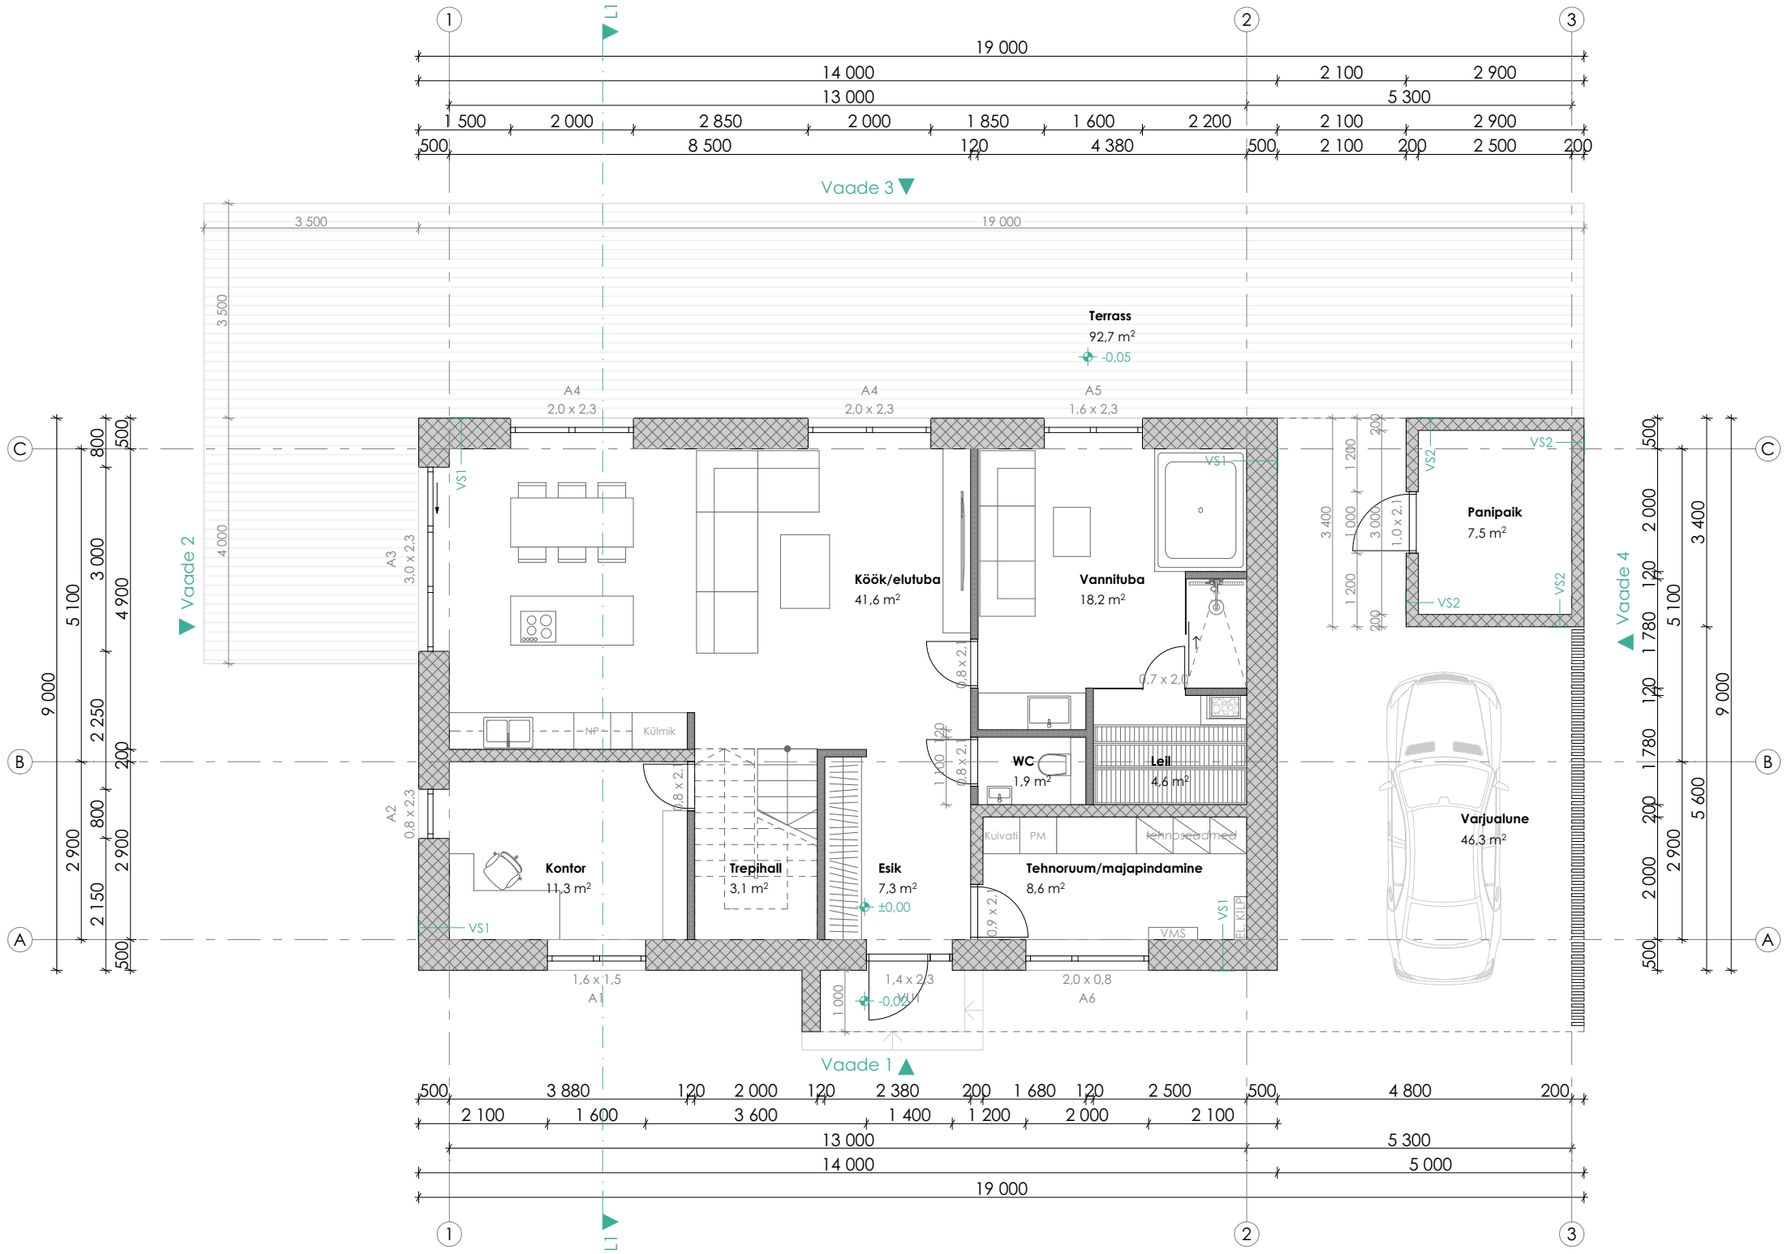

Objekt:	Üksikelamu projekt	Töö nr:	
Aadress:		Staadium:	Eelprojekt
Joonis:	I KORRUSE PLAAN	Joonise nr:	
		Mõõtkava:	1:100
Tellija:		Kuupäev:	
		Muudatus:	*