


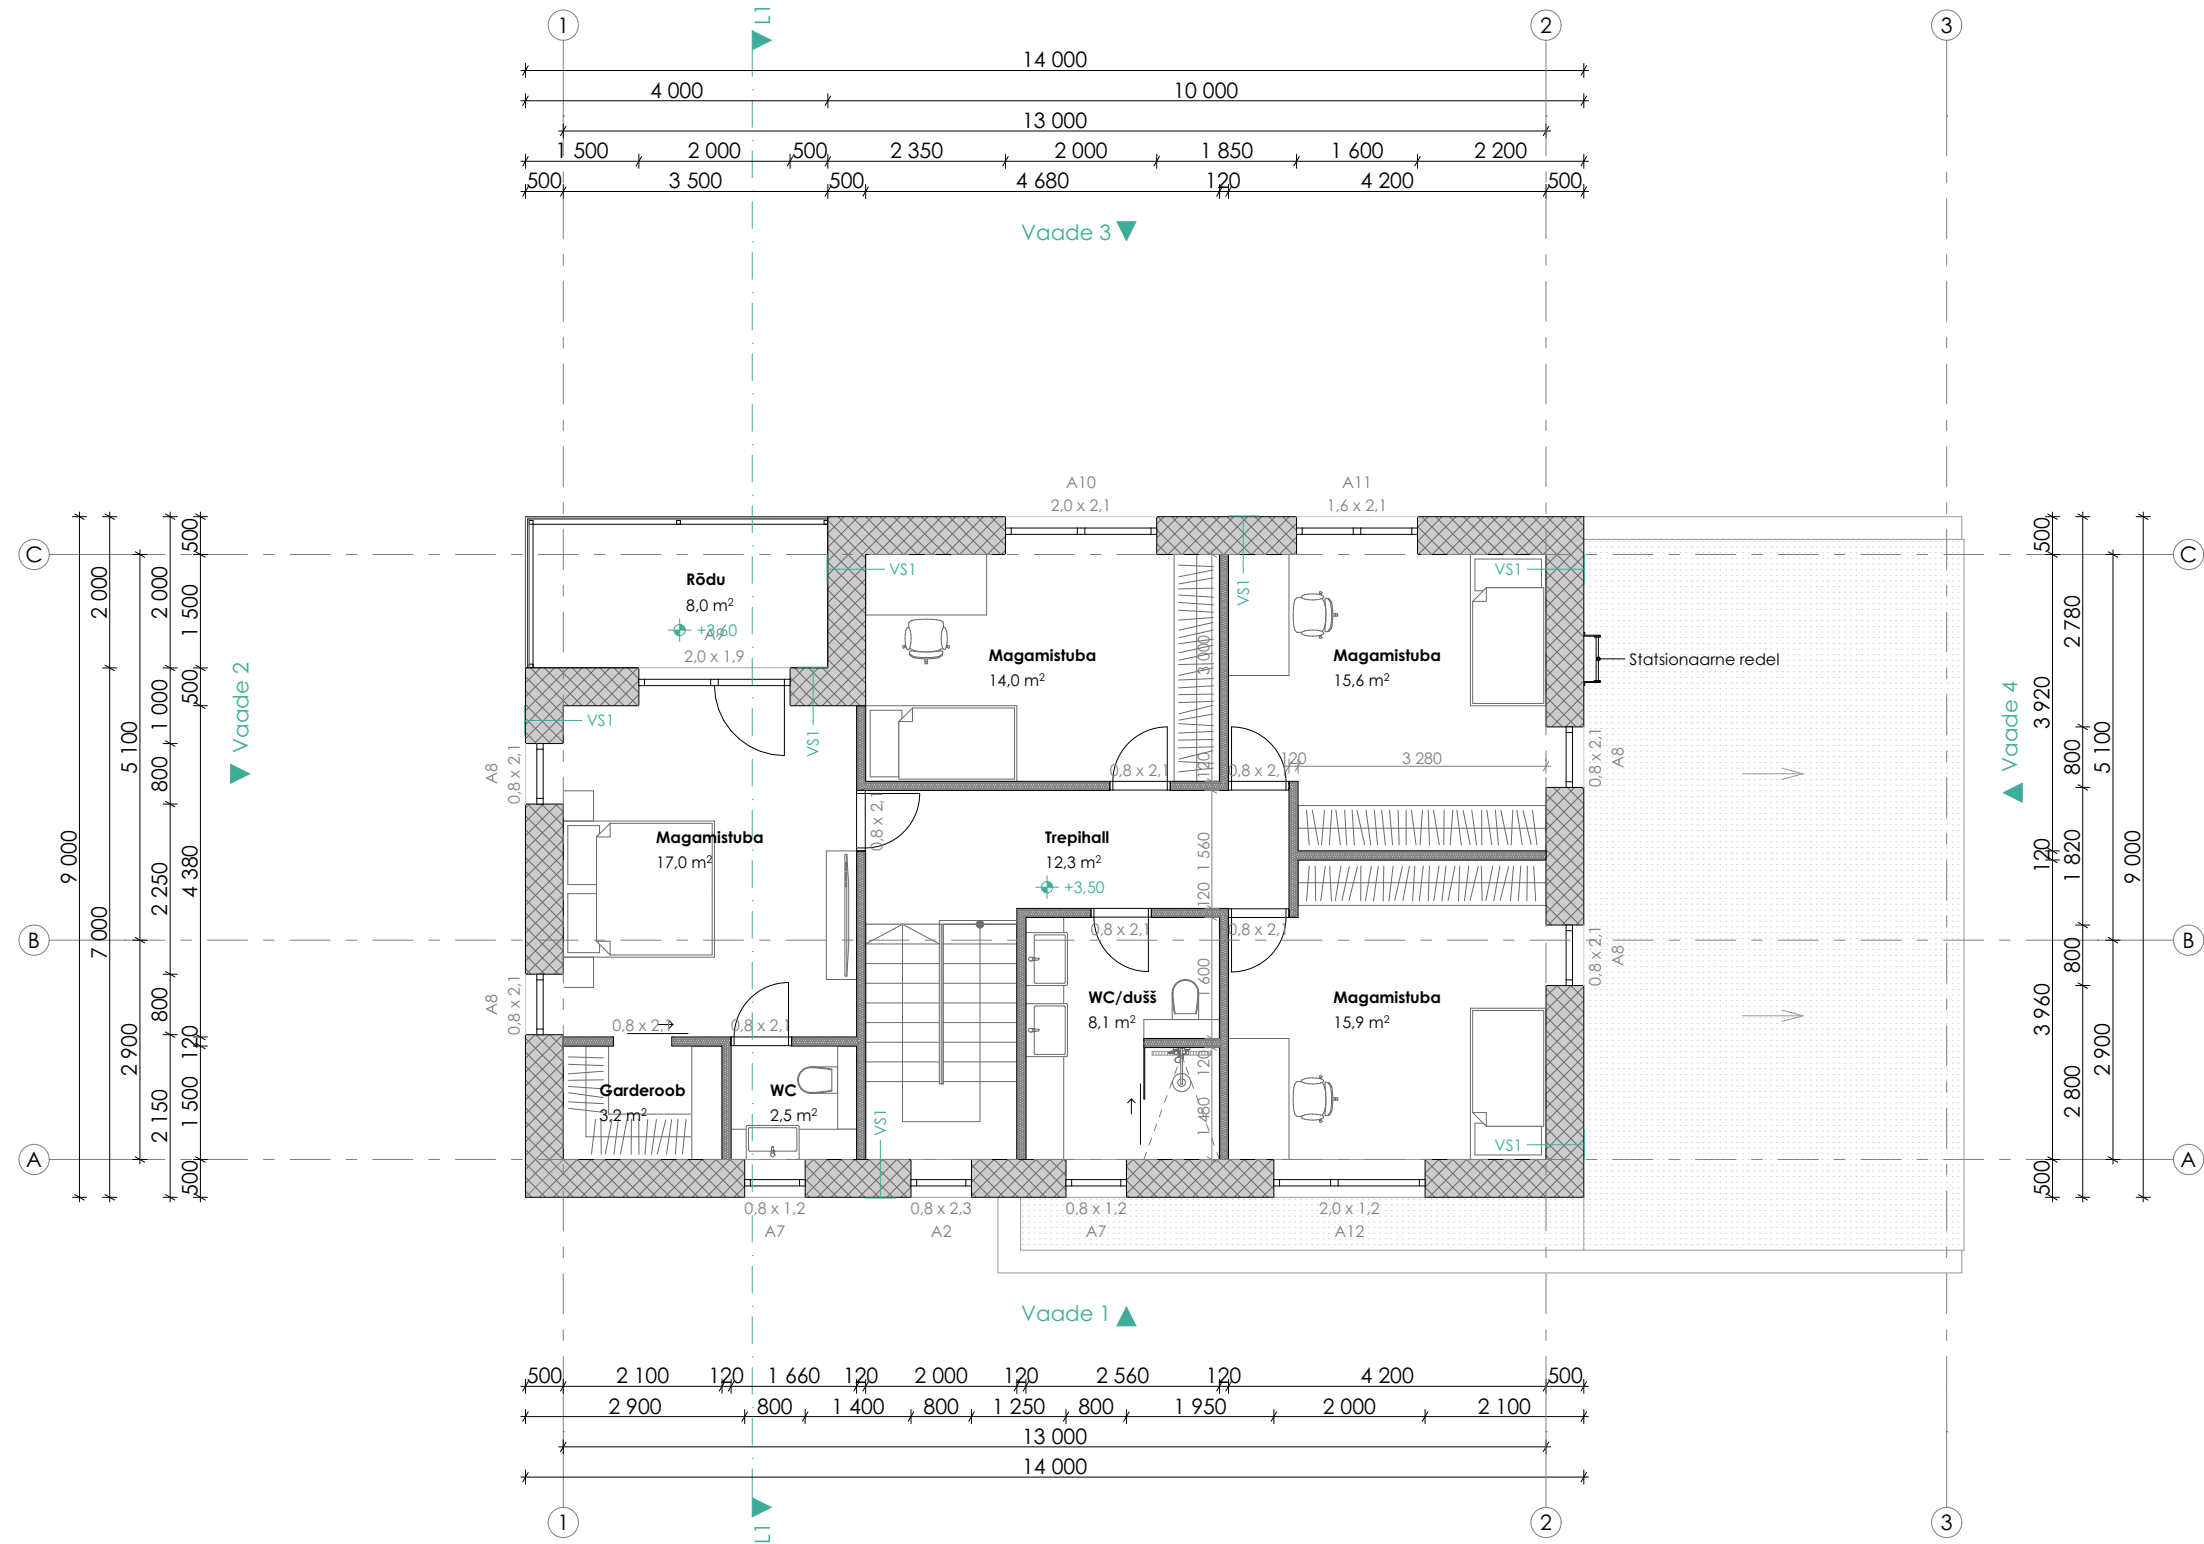

Objekt: Üksikelamu projekt

Aadress:

Joonis: II KORRUSE PLAAN

Tellijä:

Töö nr:

Stadium: Eelprojekt

Joonise nr:

Mõõtkava: 1:100

Kuupäev:

Muudatus: *