
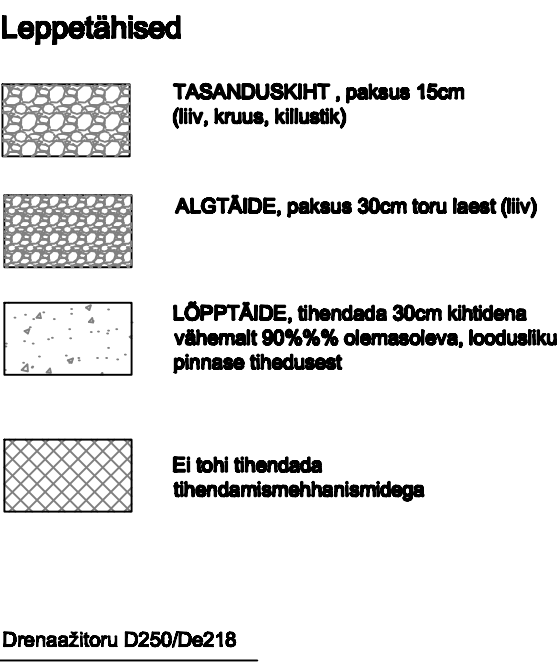
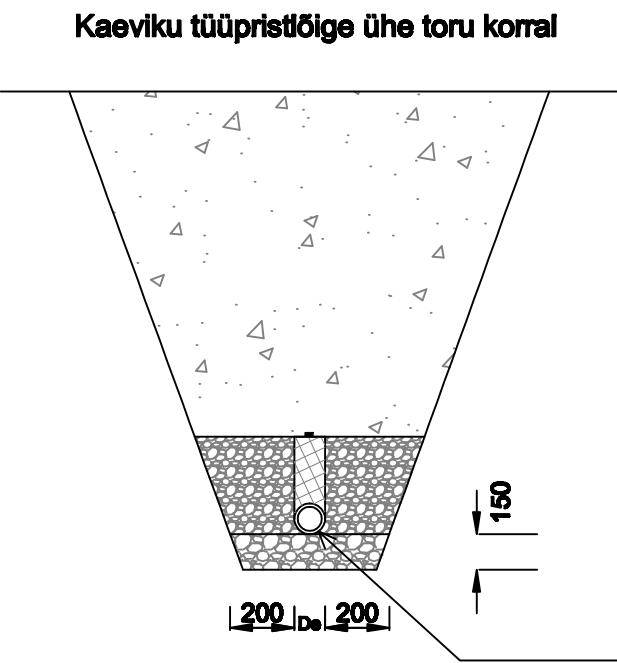


MÄRKUSED:

- *Kõrgusmärkidena näidatud olemasolev kraavi põhi ja projekteeritud kraavi põhi
- *Kraavi põhjalaius 0.6m
- *Kuivenduskraavi lang 8-9mm 1m kohta
- *Kuivenduskraavi nõlvad planeerida nõlvusteguriga 1:2,0
- *Olemasolev survekanalisatsioonitoru kraavis paigaldada hülsstorusse soojustatult.
- *Peale kanalisatsioonitorustiku soojustamist ühendada torud elekterkeevismuhvidega ja hiljem kujundada kraavi nõlvad. Vajadusel kanalisatsioonitoru kraavis toestada.

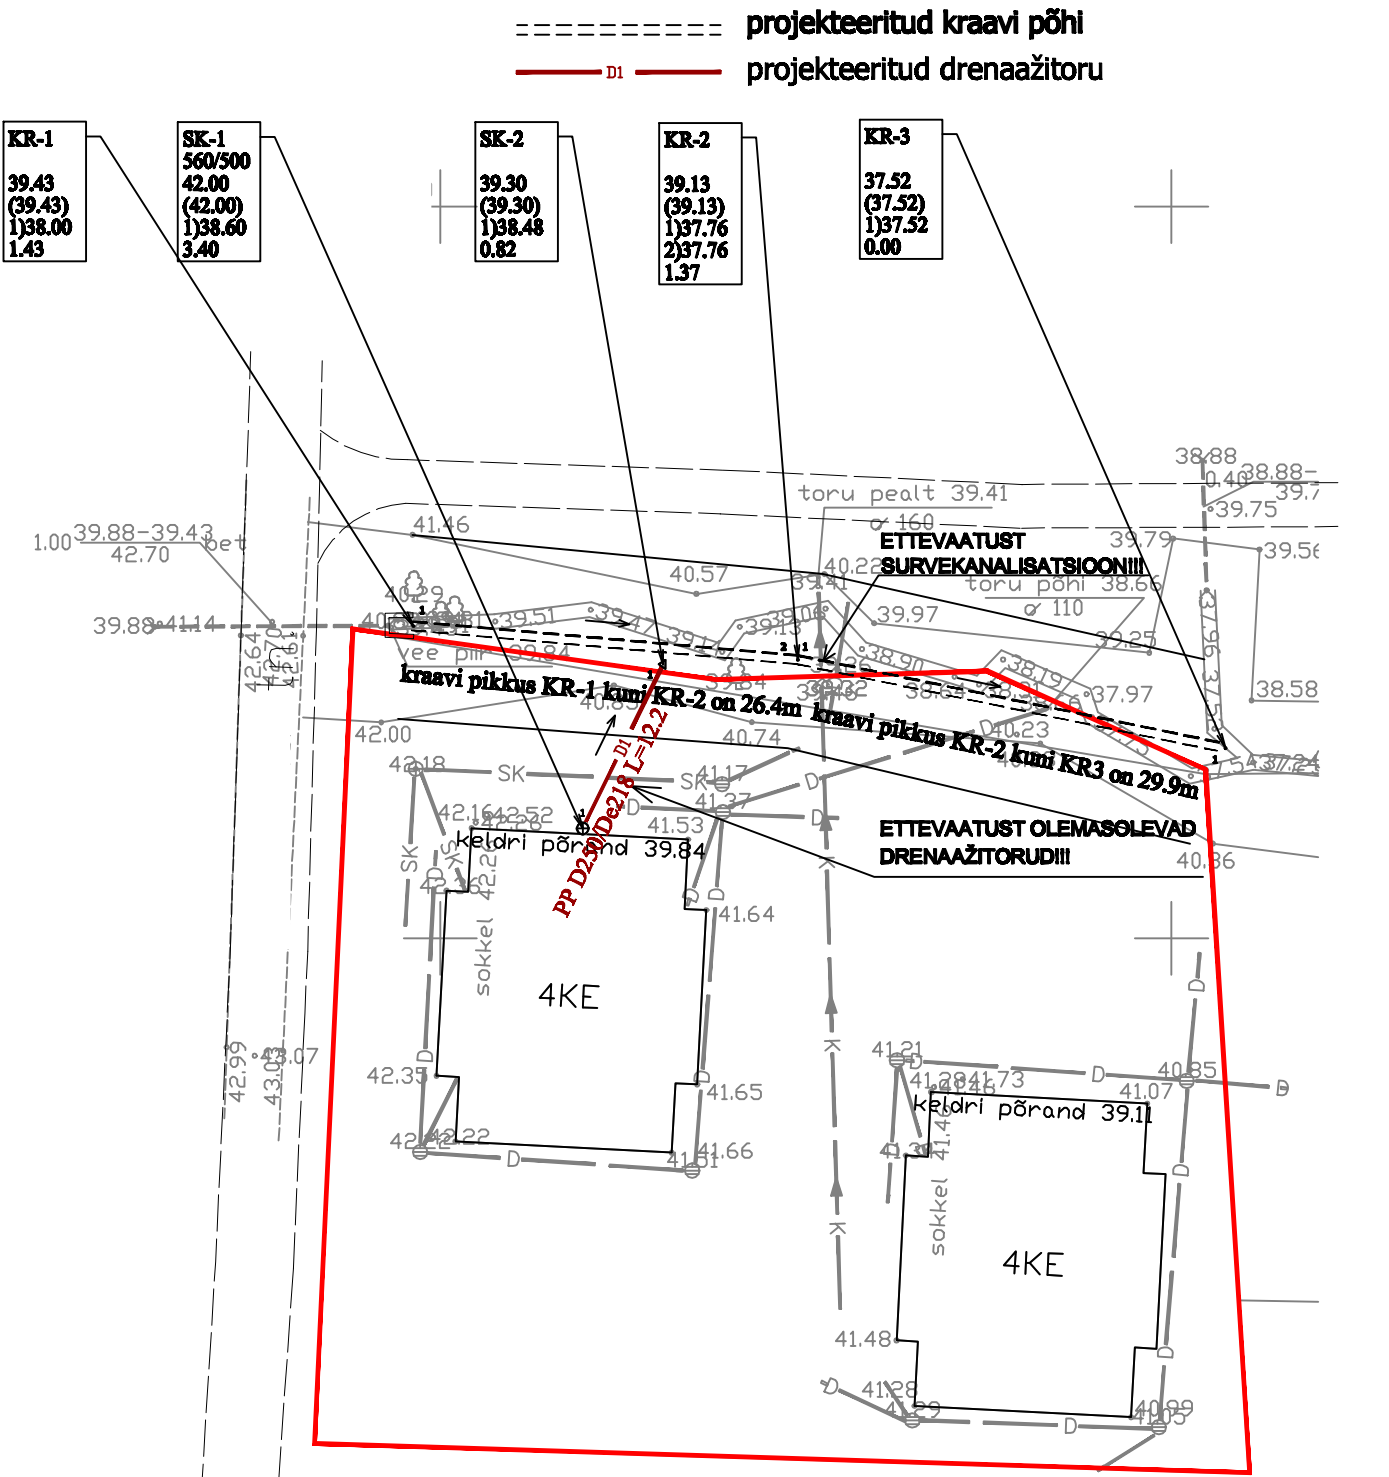

MUUT.	ARV	MUUDATUSE KIRJELDUS	PROJ.	KUUPÄEV
KORTERELAMUD				
ÜLENURME VALD				
PÕHIPROJEKT				
ERIALA	VVK	JOONISE NIMETUS ASENDIPLAAN, KRAAVI UUENDAMINE JA DRENAAZITORU PAIGALDUS		
SKAALA	1:500	TÖÖ NUMBER	TR-057-05	JOONISE NUMBER
				001
				MUUDATUS