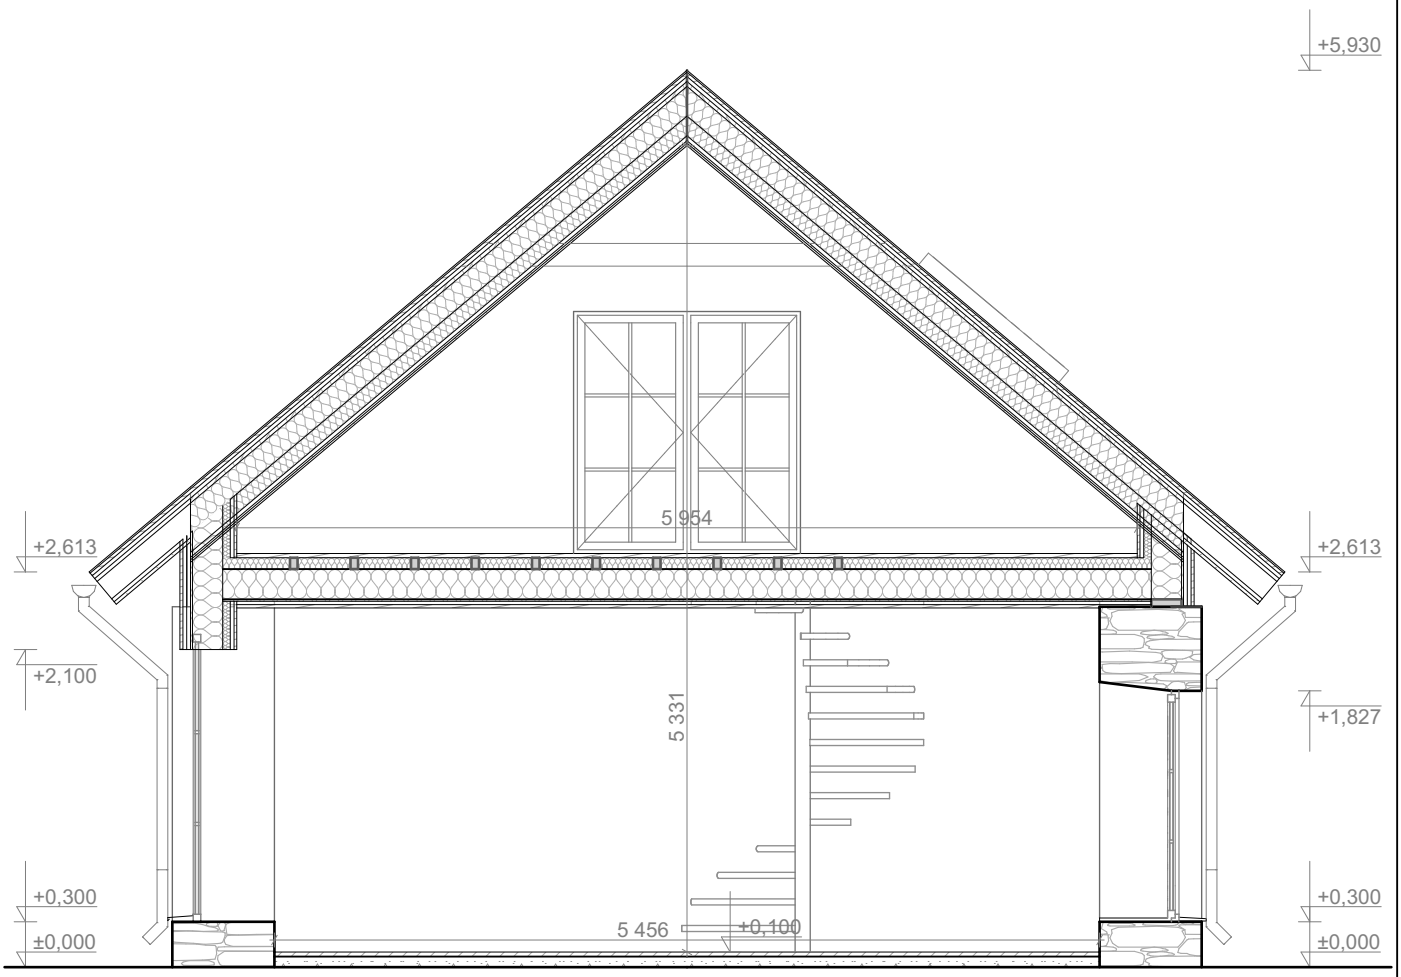


			Objekt: **ABIHOONE EHITUSPROJEKT**		
Arhitekt					
			Töö nr: Staadium:	Osa:	
			Joonis		M 1:50