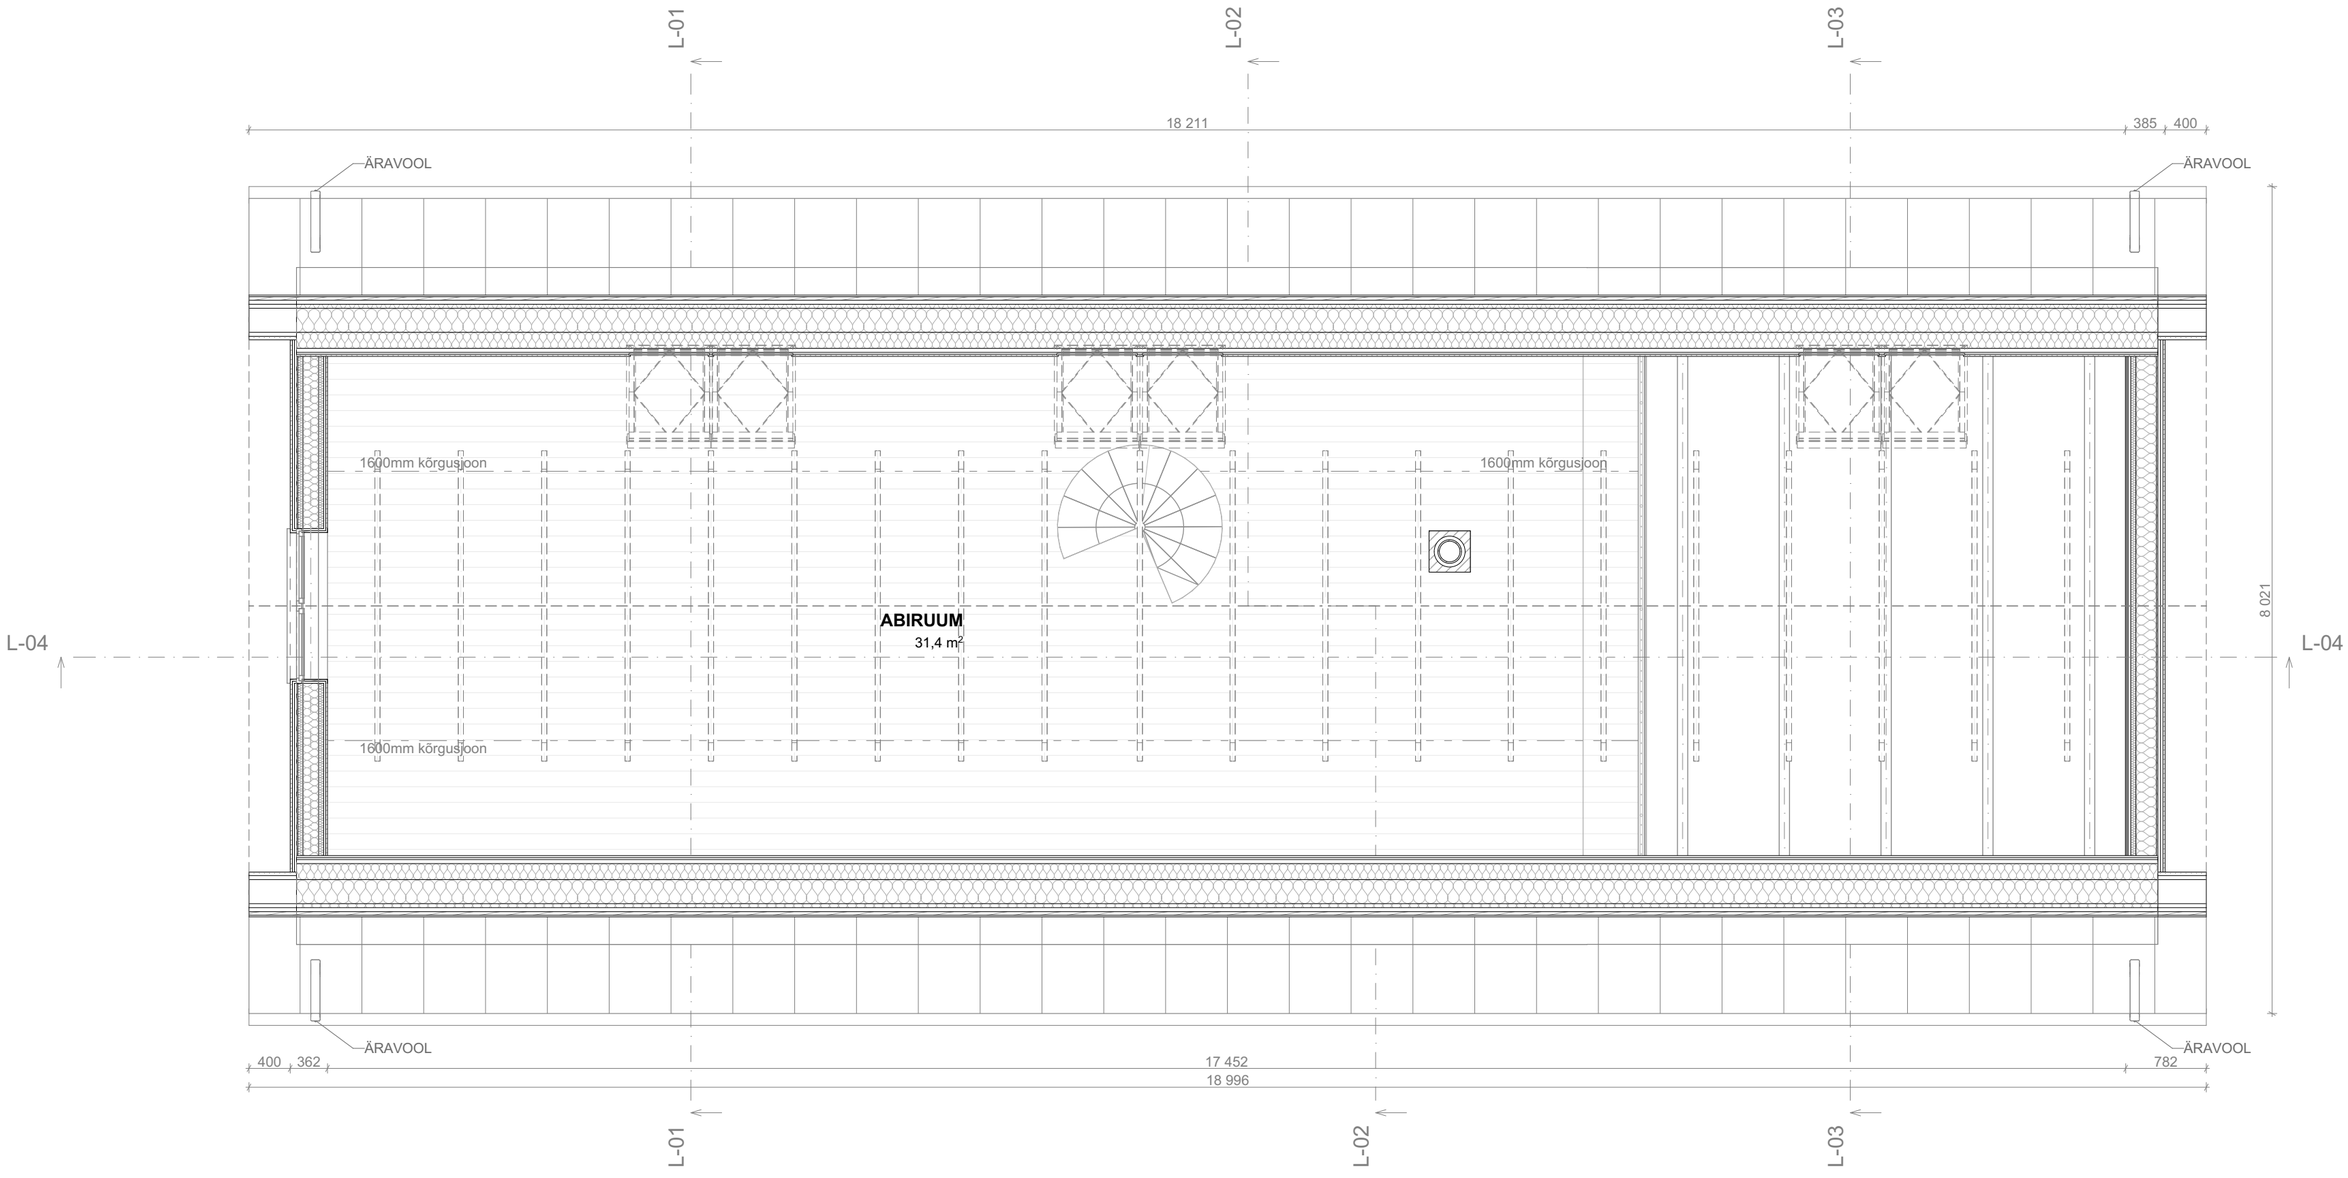



| | | | | |
|---|---|---|---|---|
| | | | Objekt: **ABIHOONE EHITUSPROJEKT** | |
| Arhitekt | | | | |
| | | | Töö nr: Staadium: Osa: | |
| | | | Joonis **TEISE KORRUSE PLAAN** | M 1:50 |