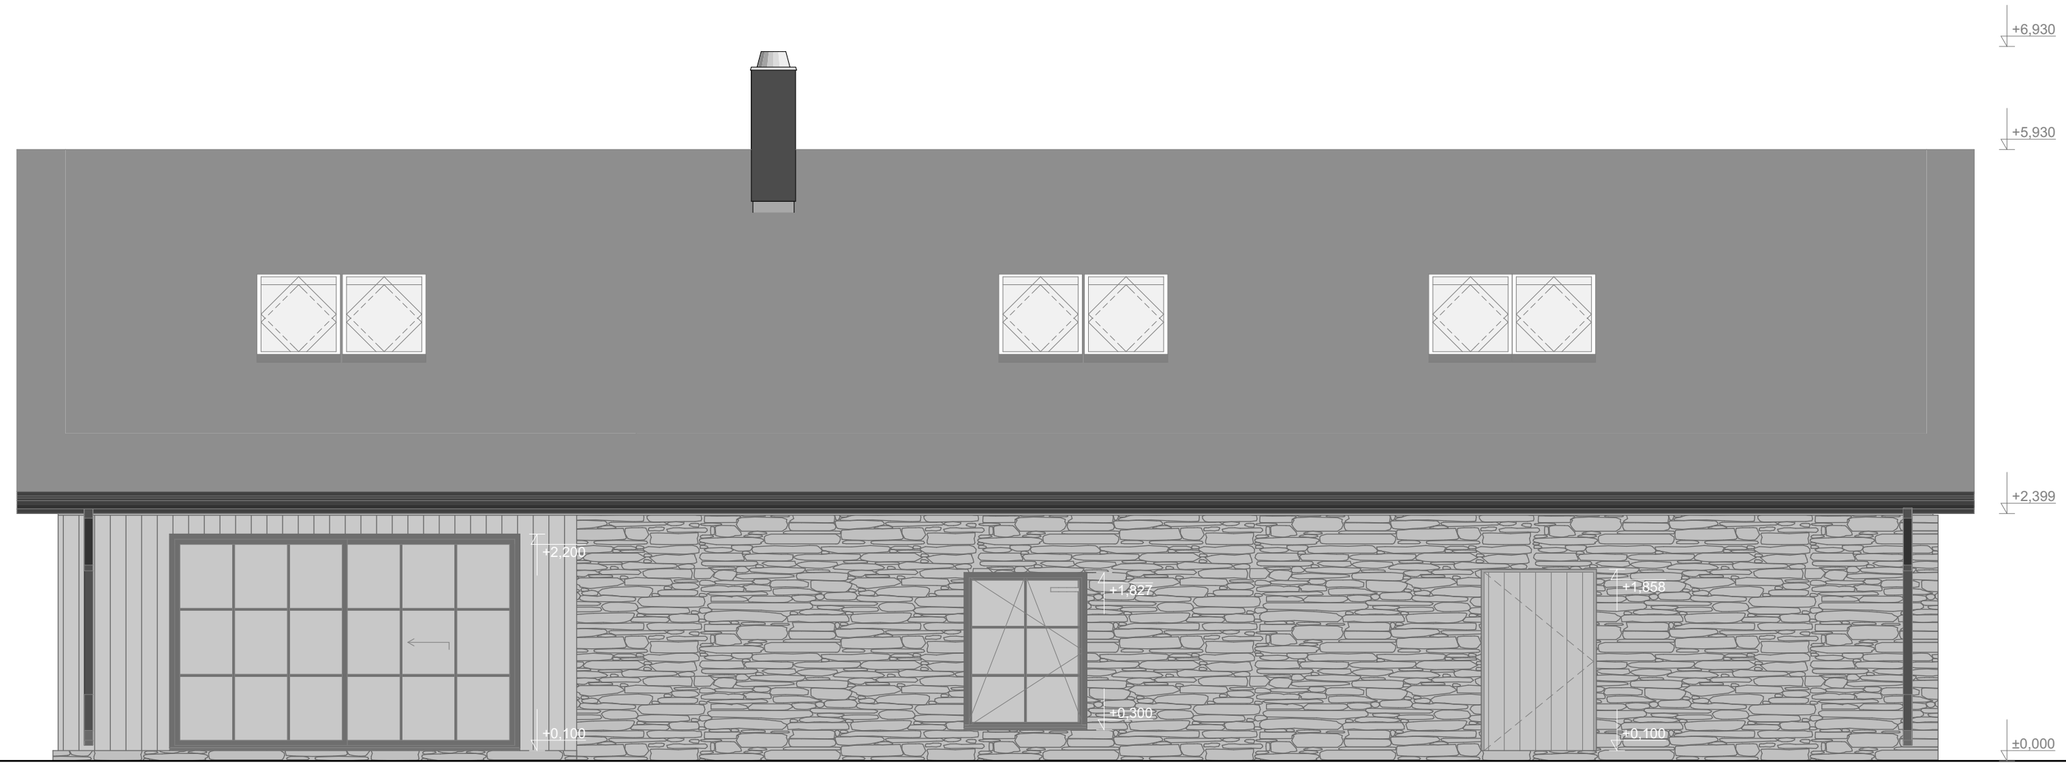


			Objekt: **ABIHOONE EHITUSPROJEKT**	
Arhitekt				
			Töö nr: Staadium: Osa:	
			Joonis **VAADE EDELAST**	M 1:50