


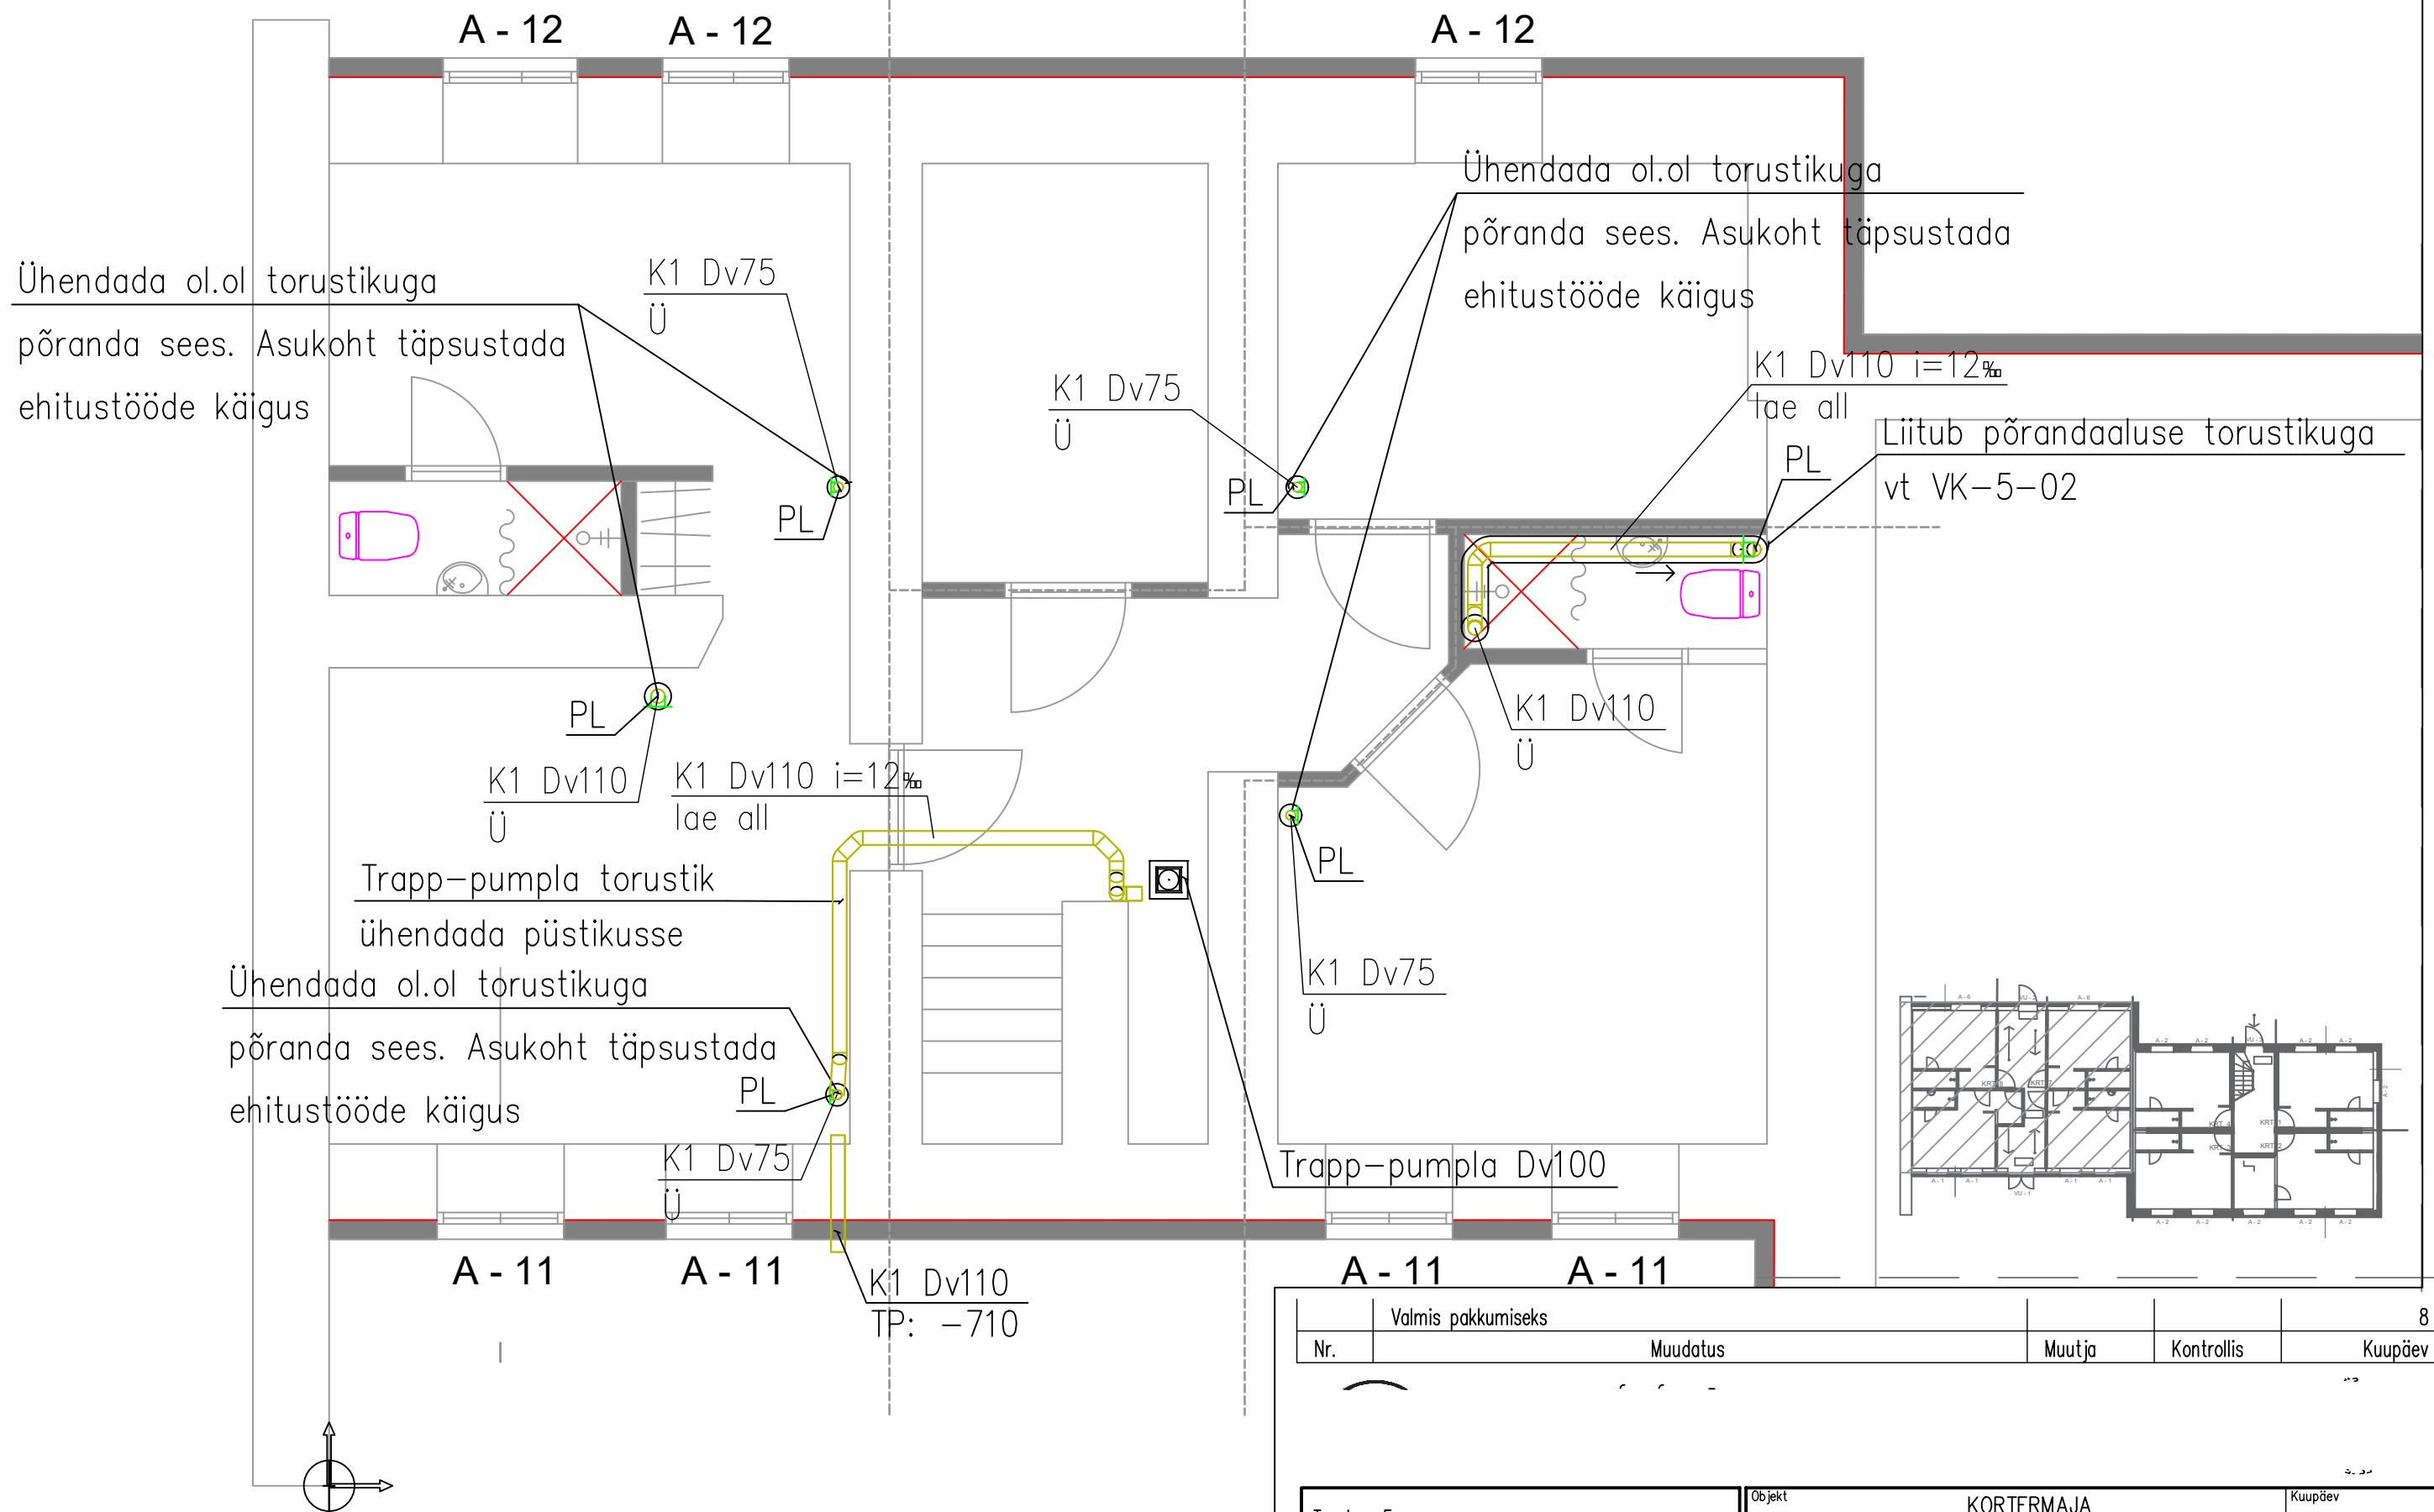

Valmis pakkumiseks				8
Nr.	Muudatus	Muutja	Kontrollis	Kuupäev
Teostas: E=		Objekt KORTERMAJA		Kuupäev 2 . 8
		Tallinn		Mõõt
		KANALISATSIOON		Lehti kokku 3
		KELDRI KORRUS		Leht 2
		Projekt	Stadium	Dokument
		PÕHIPROJEKT		Vers. v01