


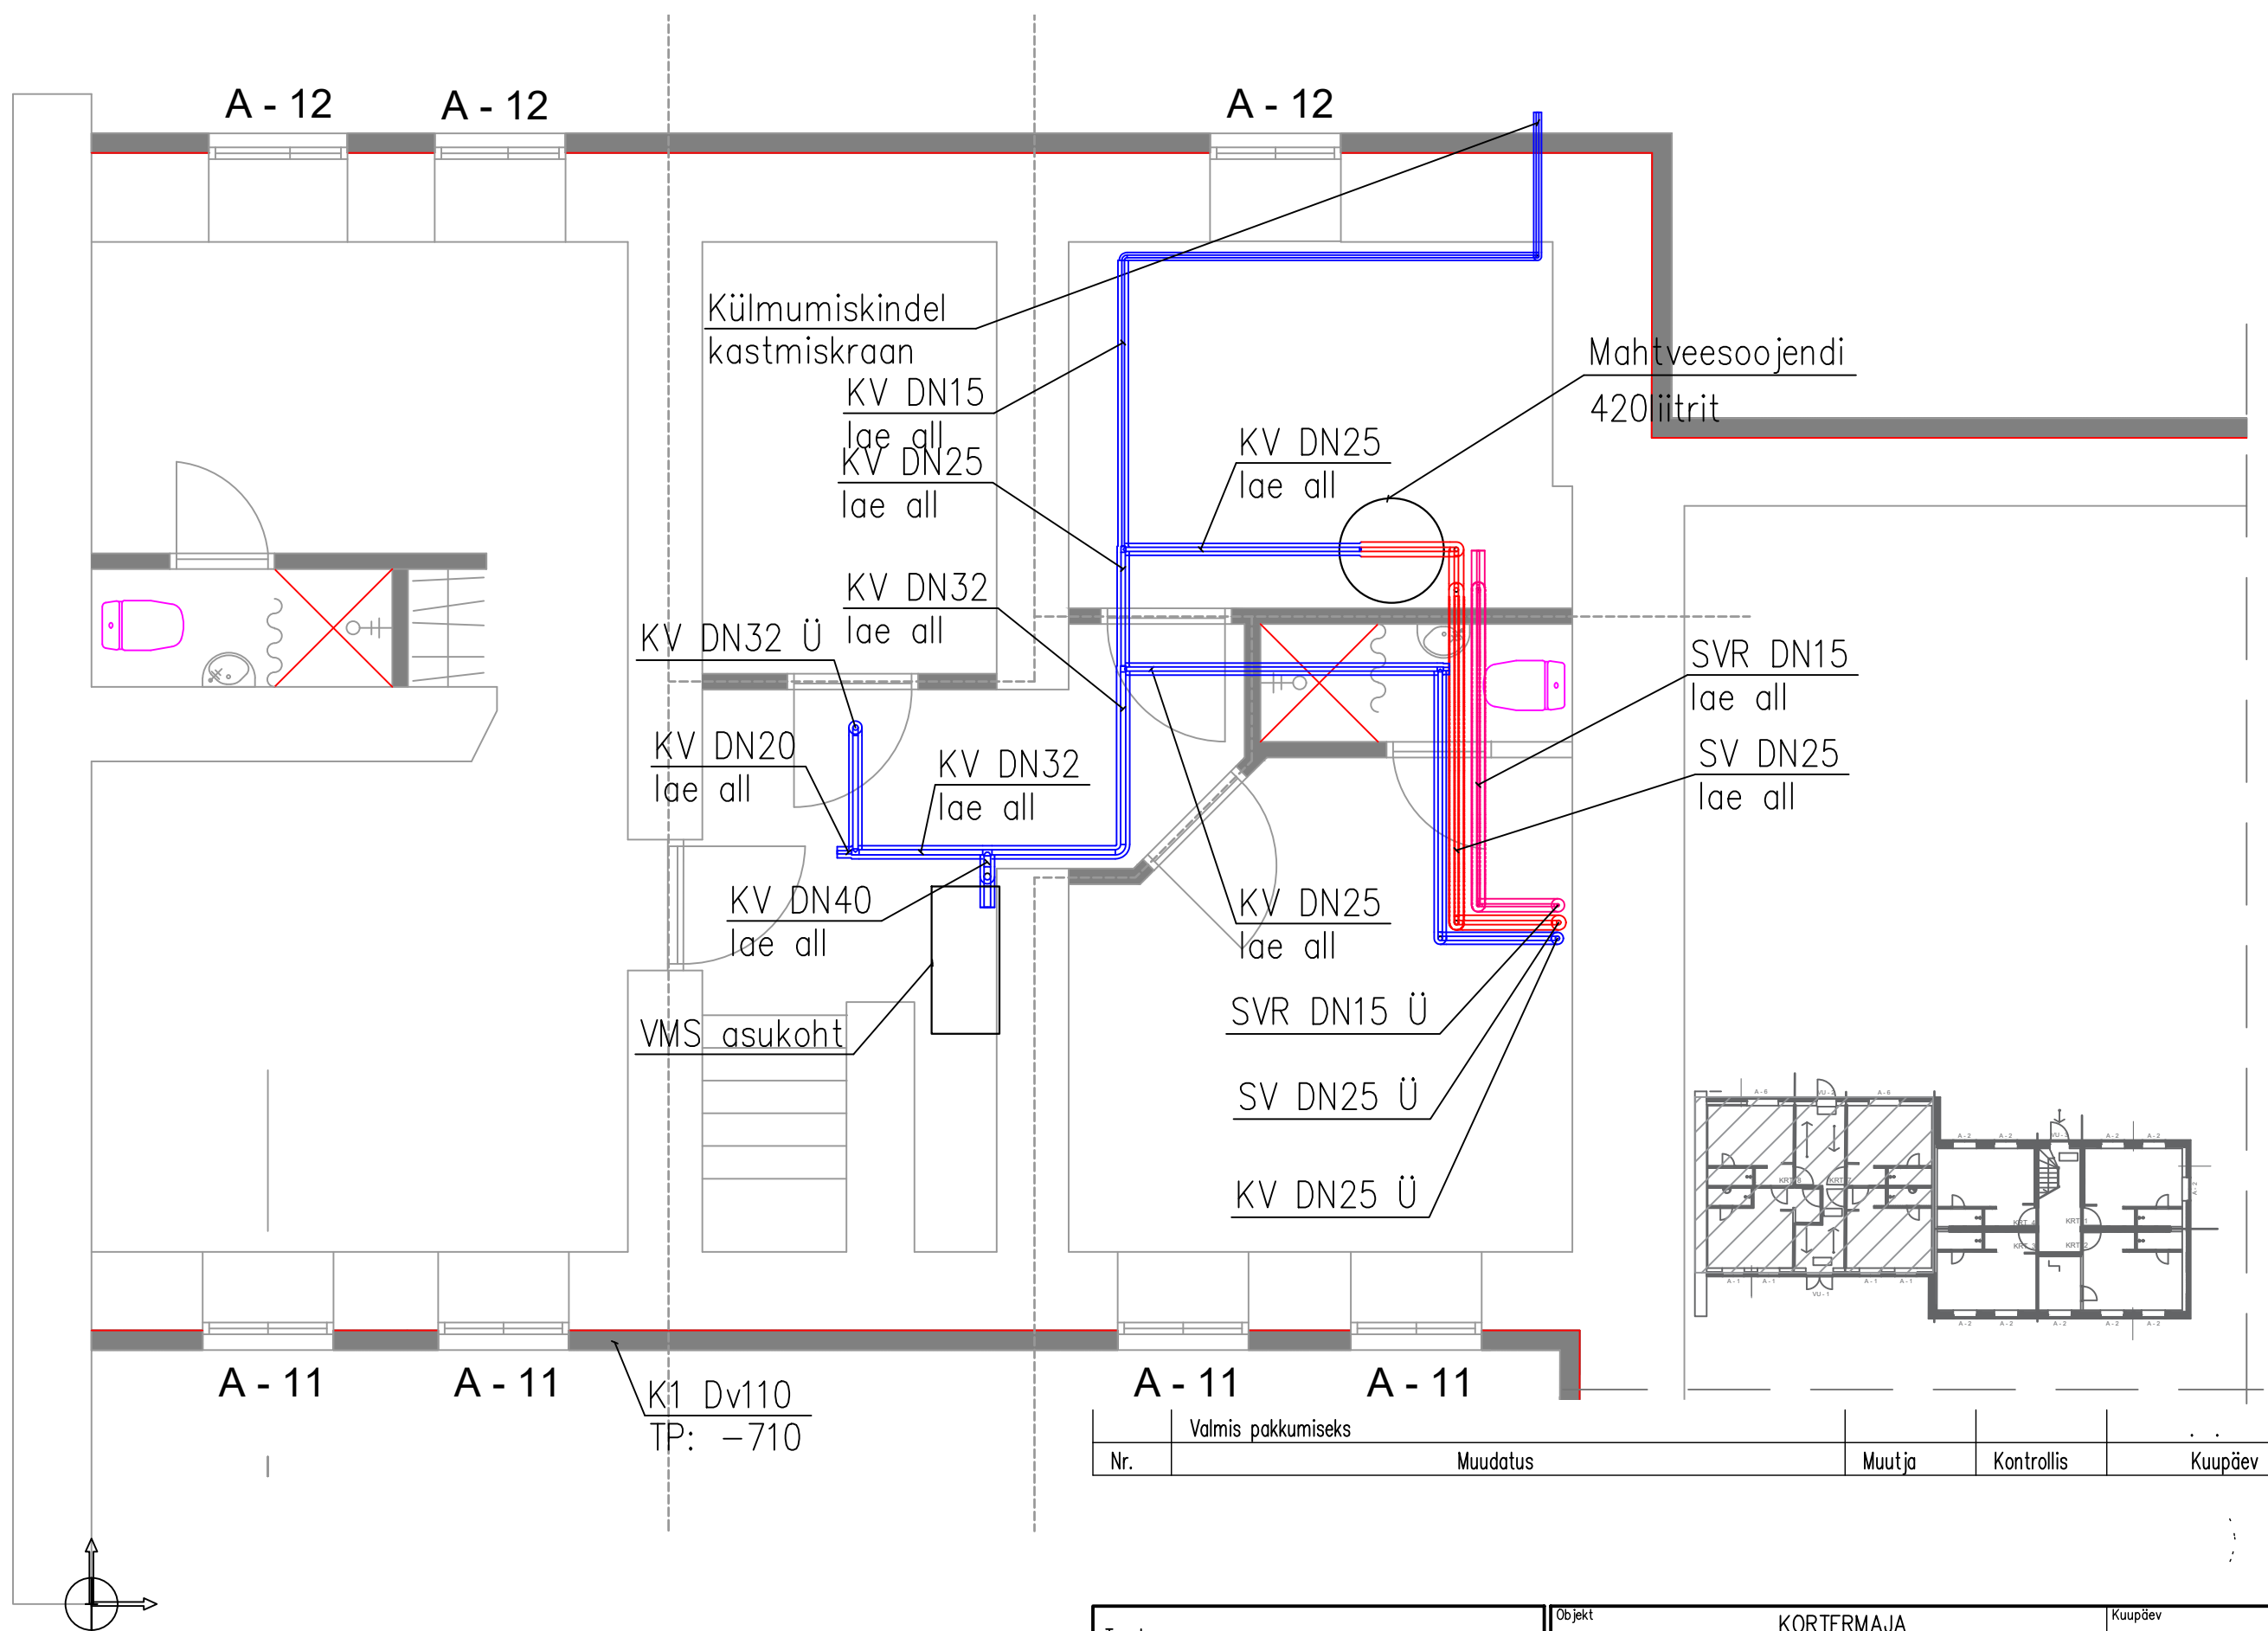

Nr.	Valmis pakkumiseks	Muudatus	Muutja	Kontrollis	Kuupäev

Teostas: --		Objekt KORTERMAJA		Kuupäev	
		, , - linn		Mõõt	
		VEEVARUSTUS KELDRI KORRUS		Lehti kokku 3	
				Leht 2	
		Projekt	Stadium	Dokument	Vers. v01
		PÕHIPROJEKT			