
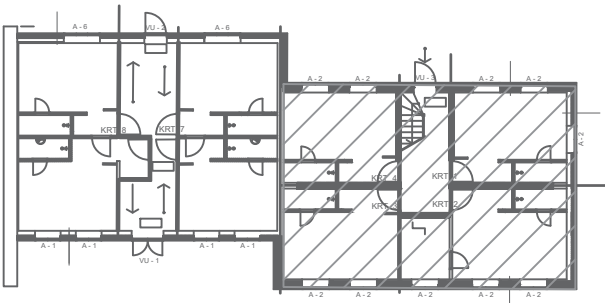


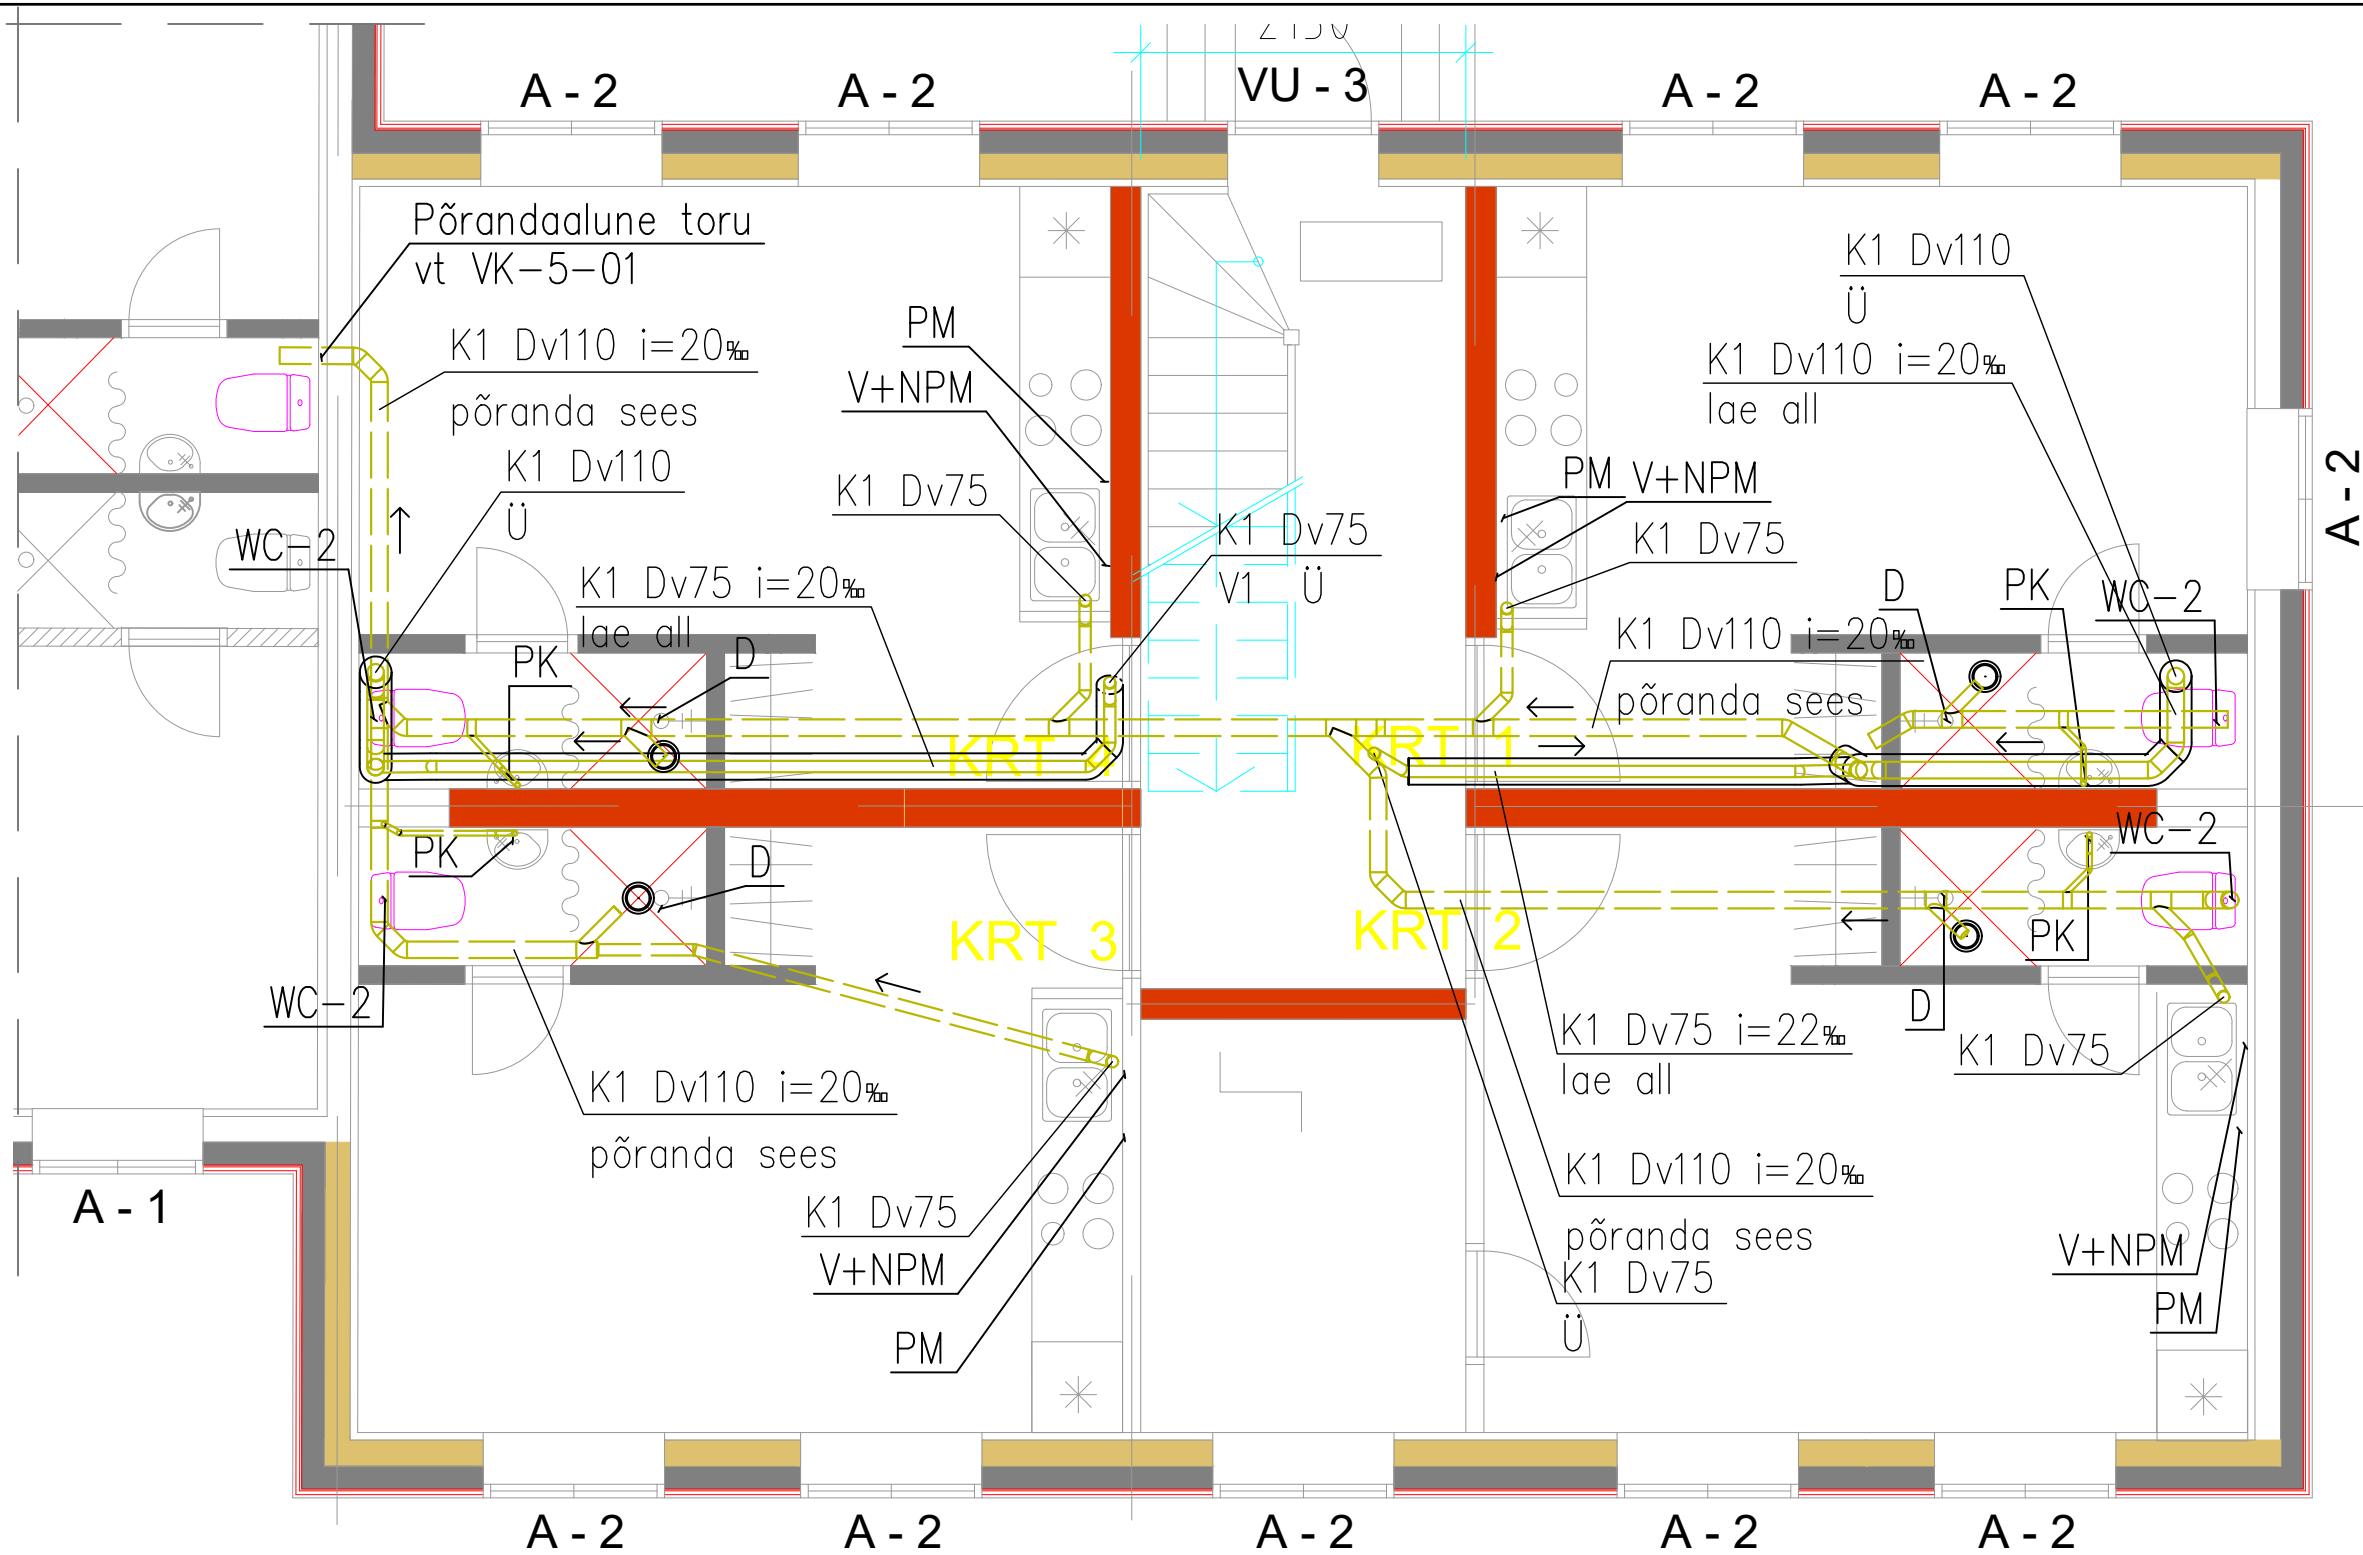

Valmis pakkumiseks				
Nr.	Muudatus	Muutja	Kontrollis	Kuupäev

2011.18.1434_PP.VK-5-02.1k-väike.dwg	Teostas: --		Objekt		KORTERMAJA		Kuupäev		
			Joonis				Mõõt		
					KANALISATSIOON				
					1.KORRUS-VÄIKE MAJA		Lehti kokku		
							2		
							Leht		
						1			
		Projekt		Stadium		Dokument		Vers.	
				PÕHIPROJEKT		-- --		v01	