


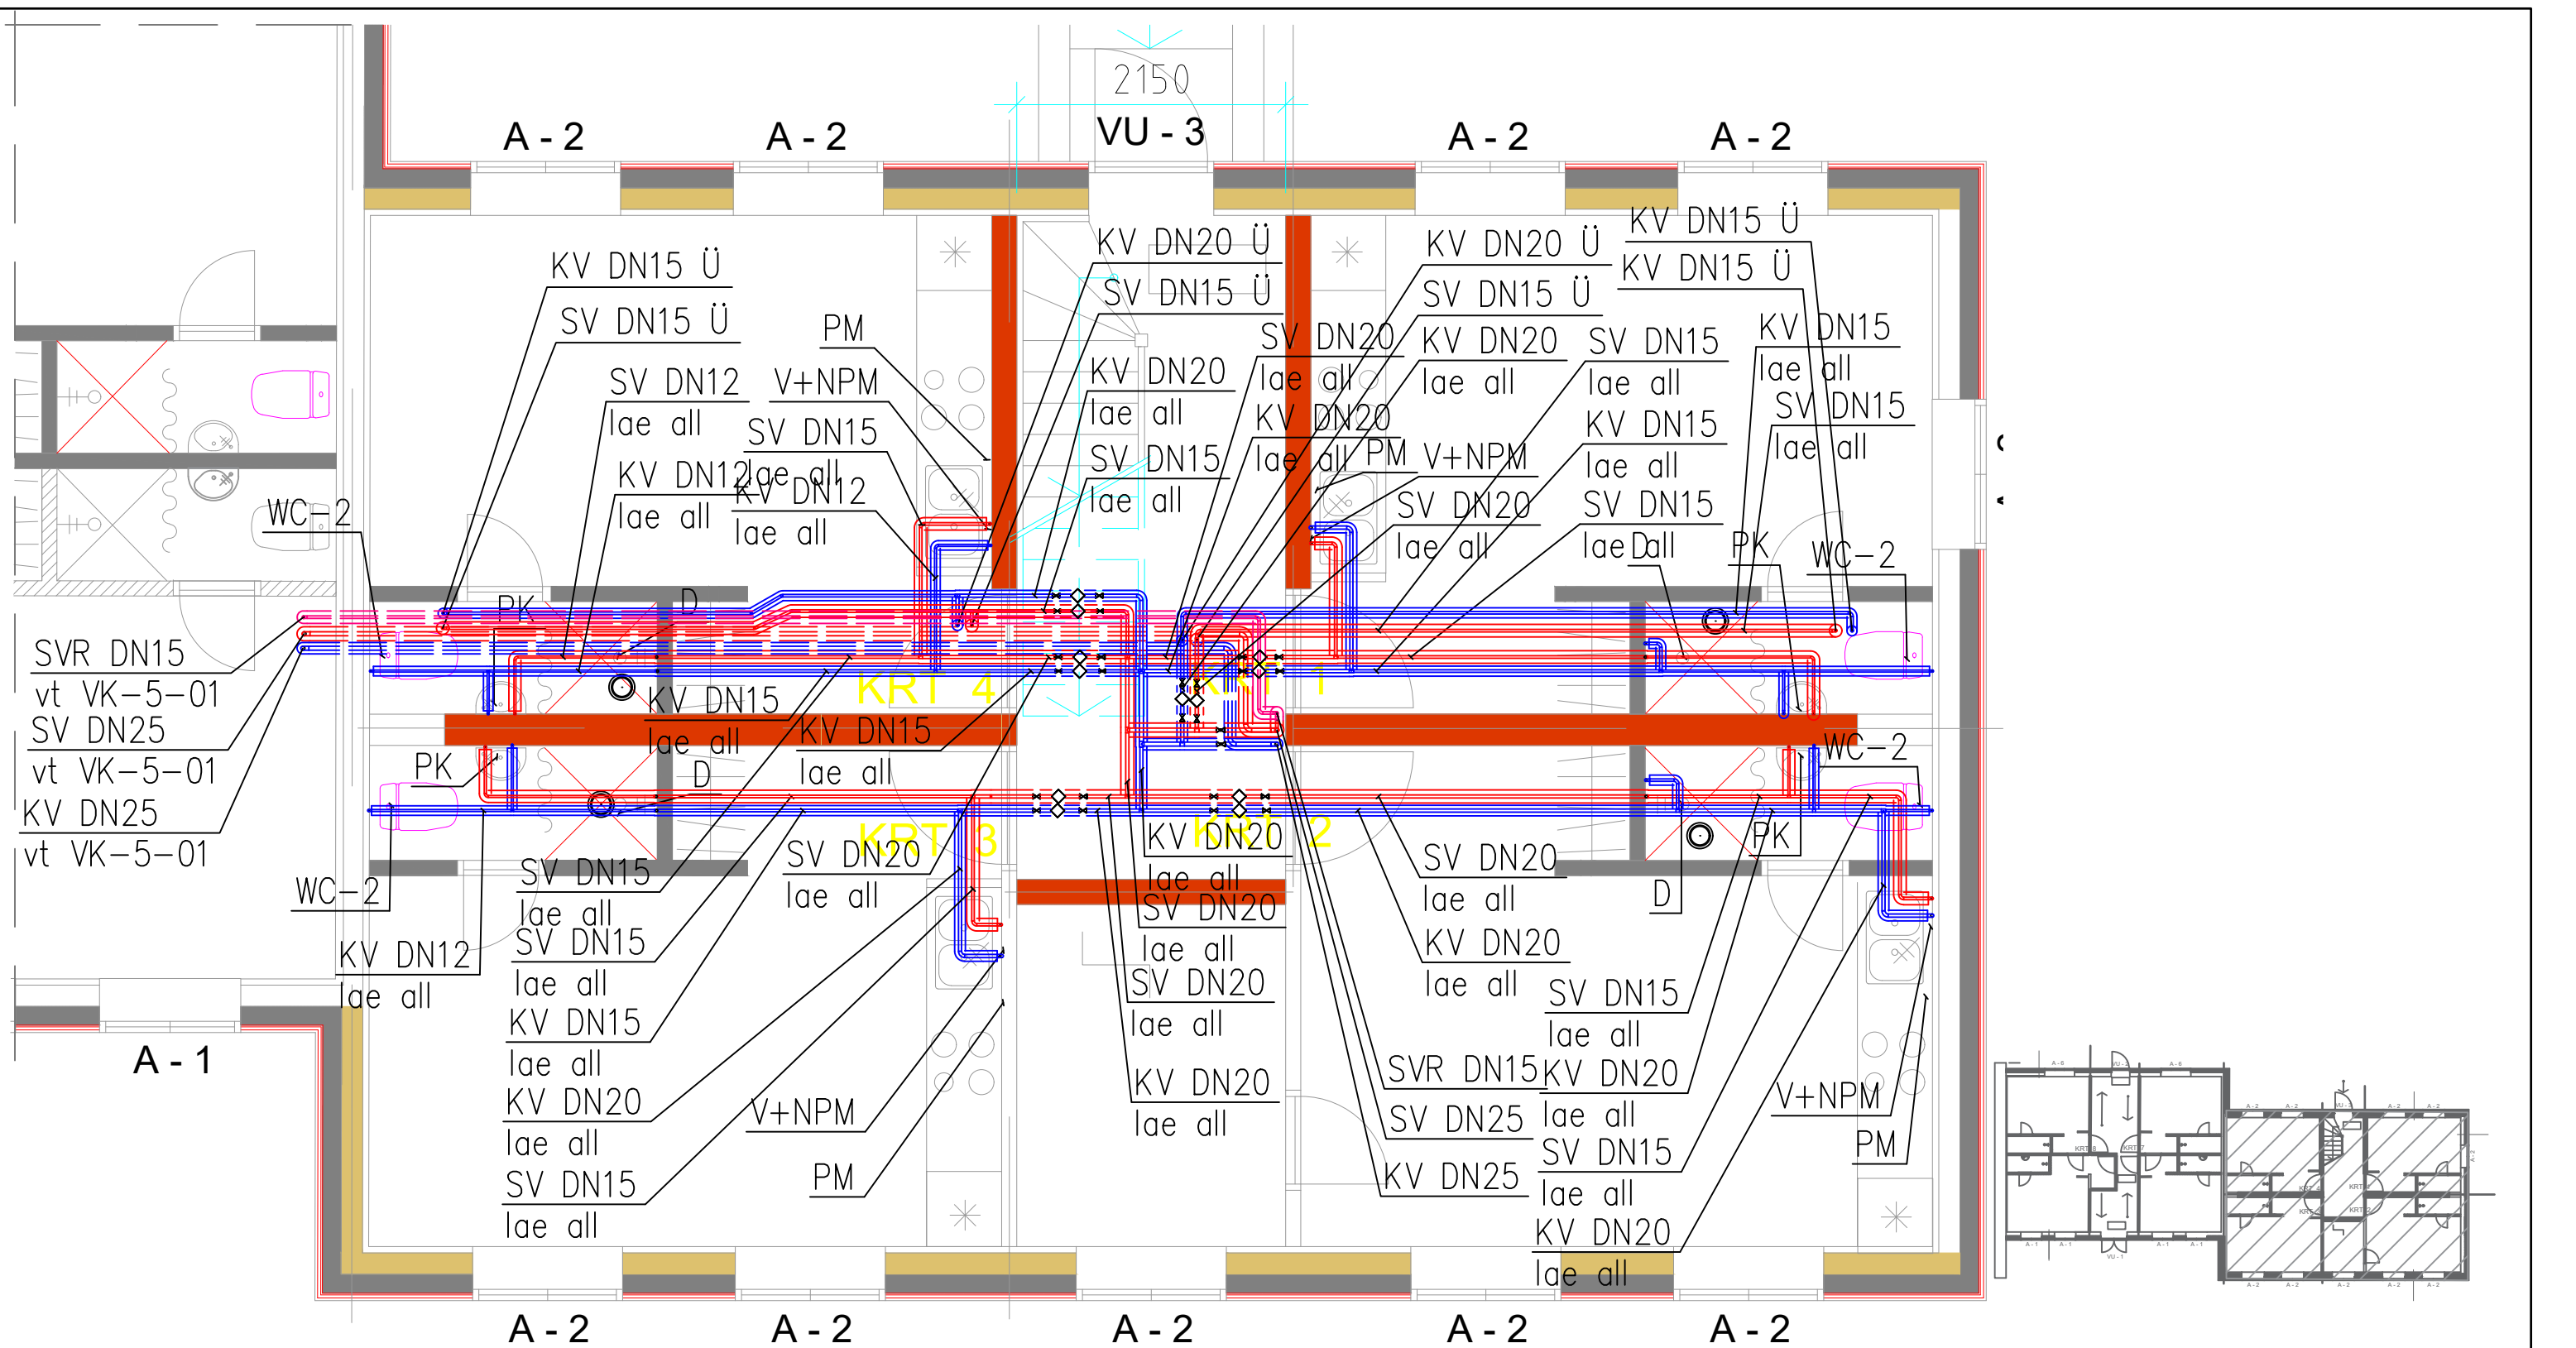

Valmis pakkumiseks				
Nr.	Muudatus	Muutja	Kontrollis	Kuupäev

2011.18.1434.PP.VK-5-02.1k-väike.dwg	Teostas: --		Objekt		KORTERMAJA		Kuupäev		
					- . - .				
			Joonis				Mõõt		
					VEEVARUSTUS				
					1.KORRUS-VÄIKE MAJA		Lehti kokku 2		
							Leht 2		
			Projekt	Stadium		PÕHIPROJEKT		Dokument	Vers. v01