


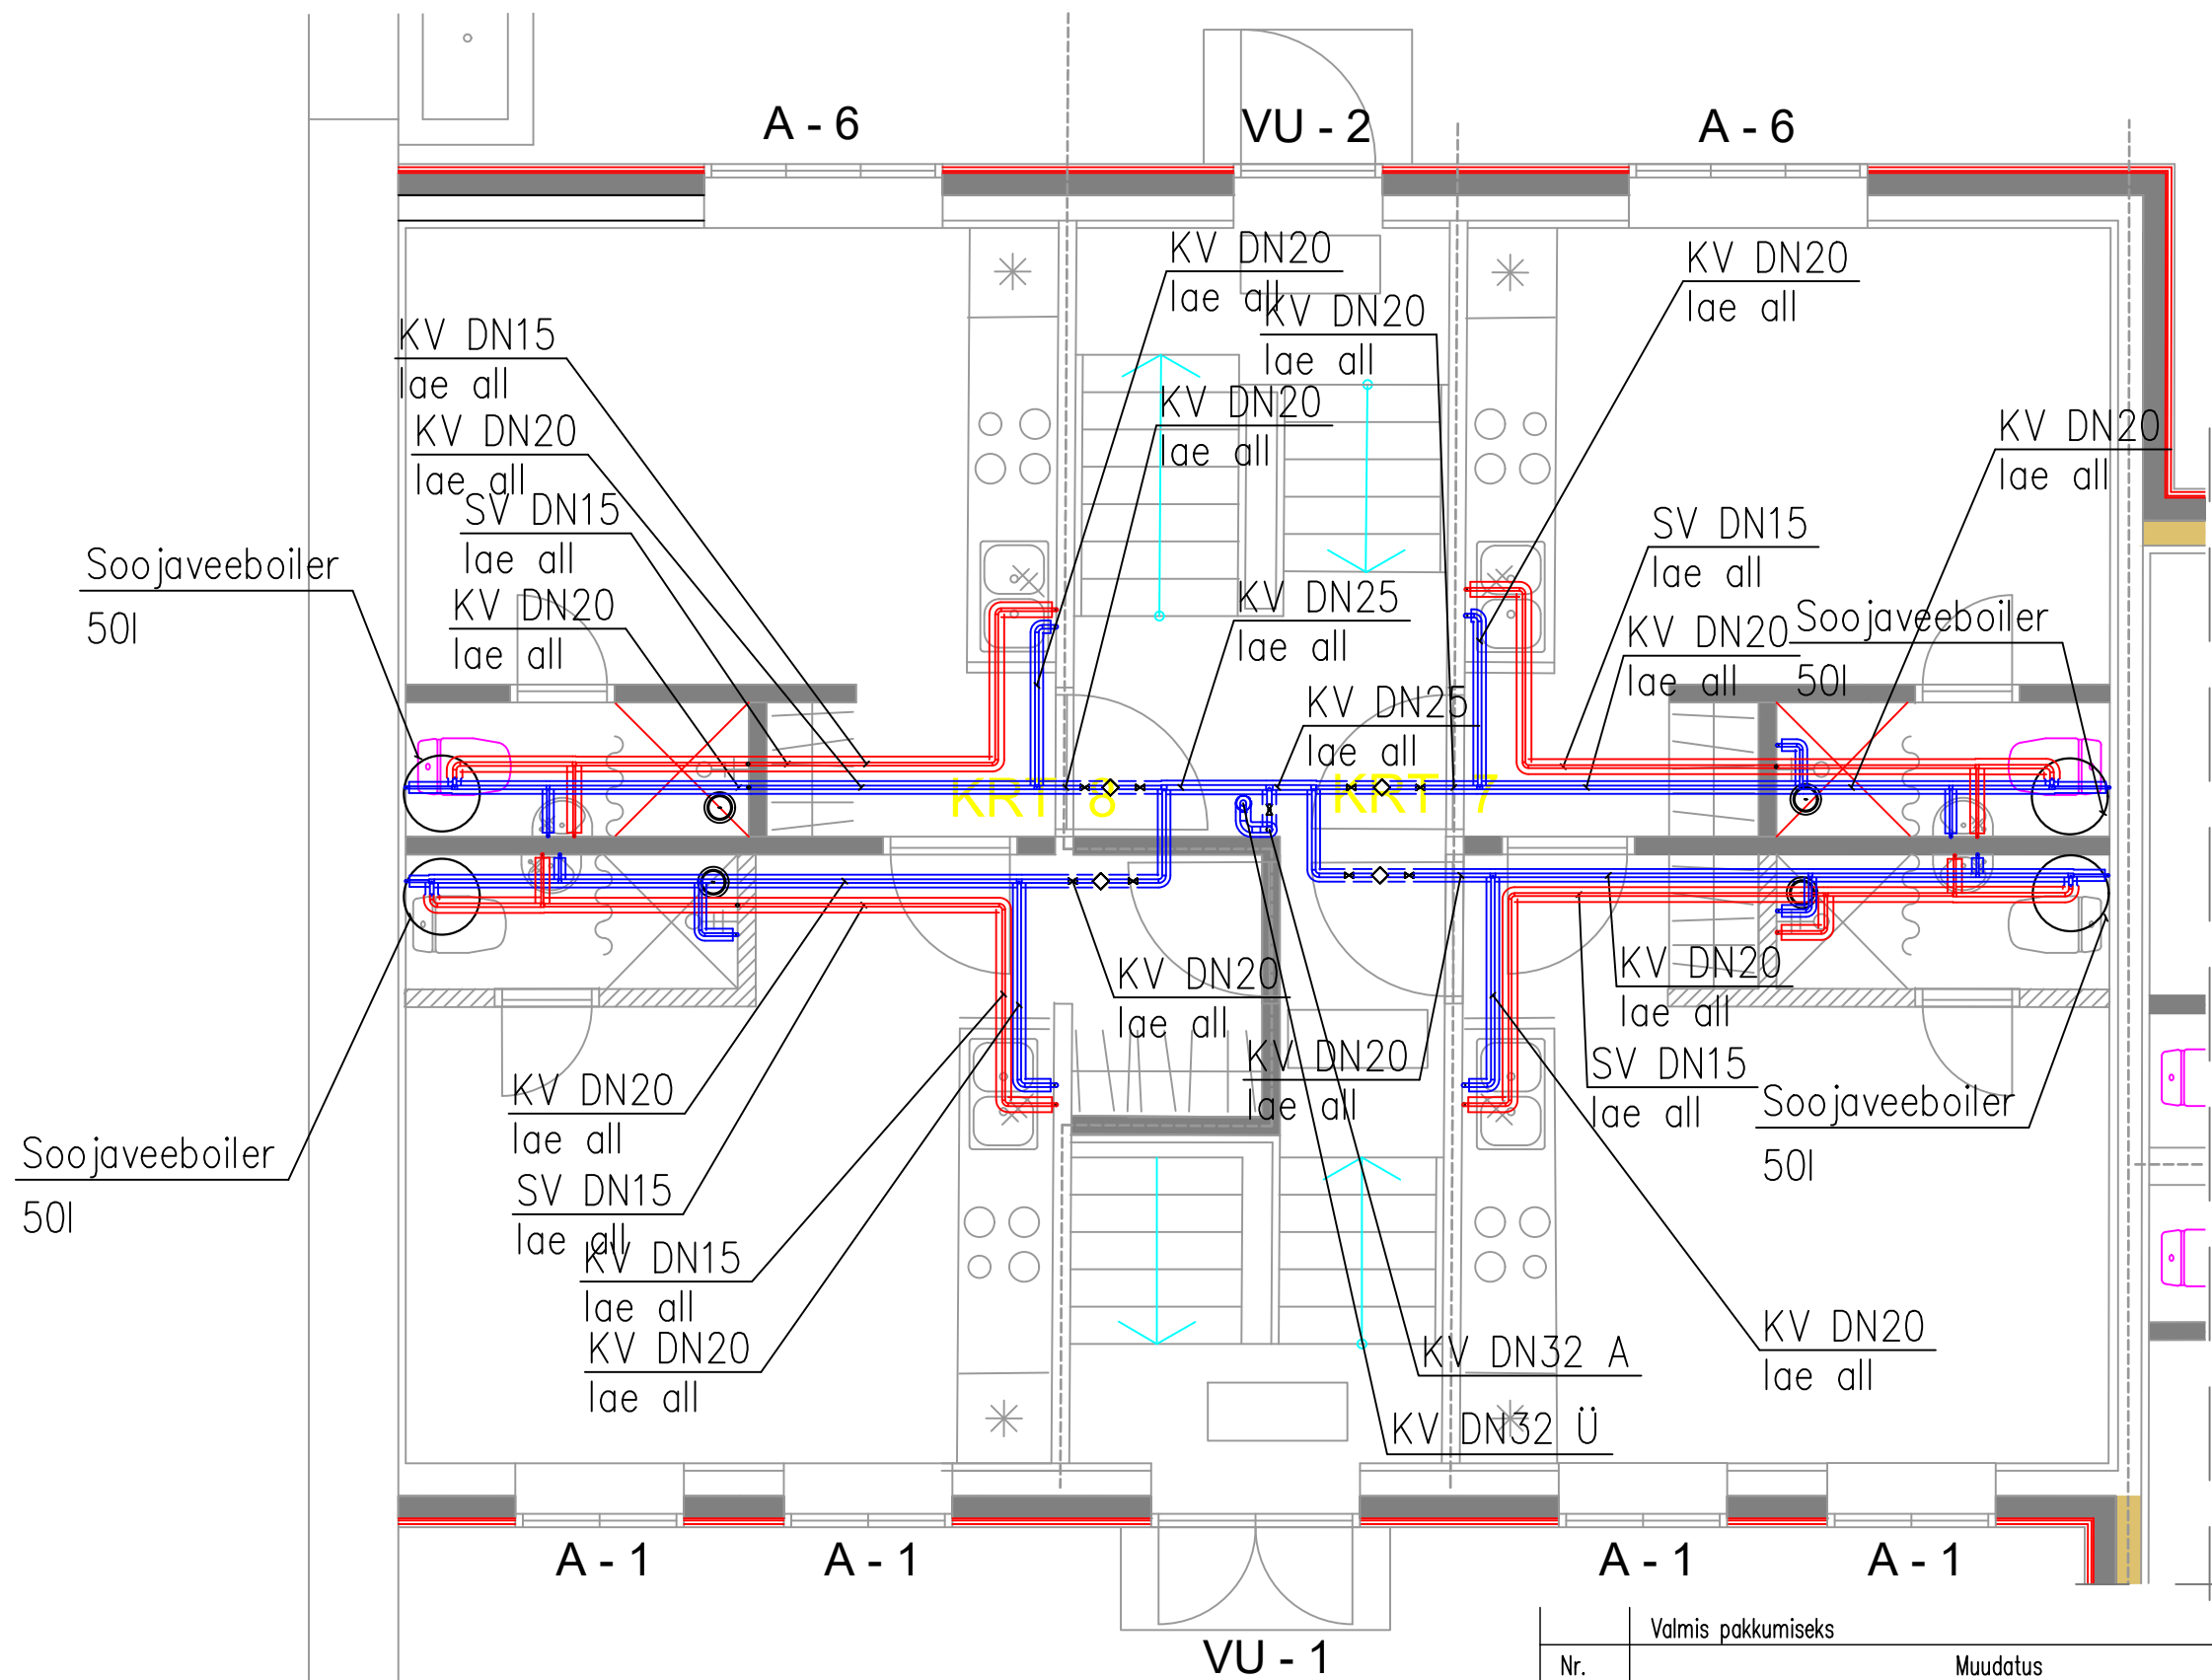

Soojaveeboiler
50l

Soojaveeboiler
50l

Valmis pakkumiseks				
Nr.	Muudatus	Muutja	Kontrollis	Kuupäev

20.11.18 1434 PP VK-5-03 1k-suur.dwg

Teostas: --	Objekt		KORTERMAJA		Kuupäev	
	Joonis		VEEVARUSTUS 1.KORRUS – SUUR MAJA		Mõõt	
					Lehti kokku 2	
					Leht 2	
	Projekt		Staadium		Dokument	
			PÕHIPROJEKT		Vers. v01	