
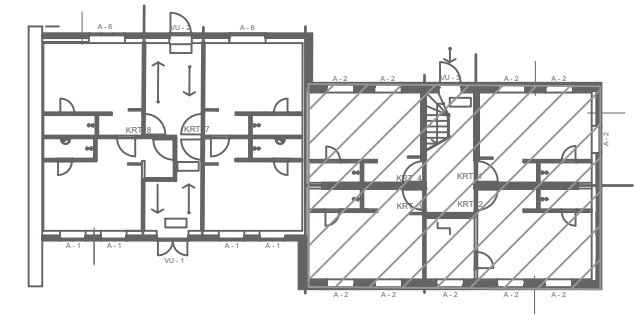


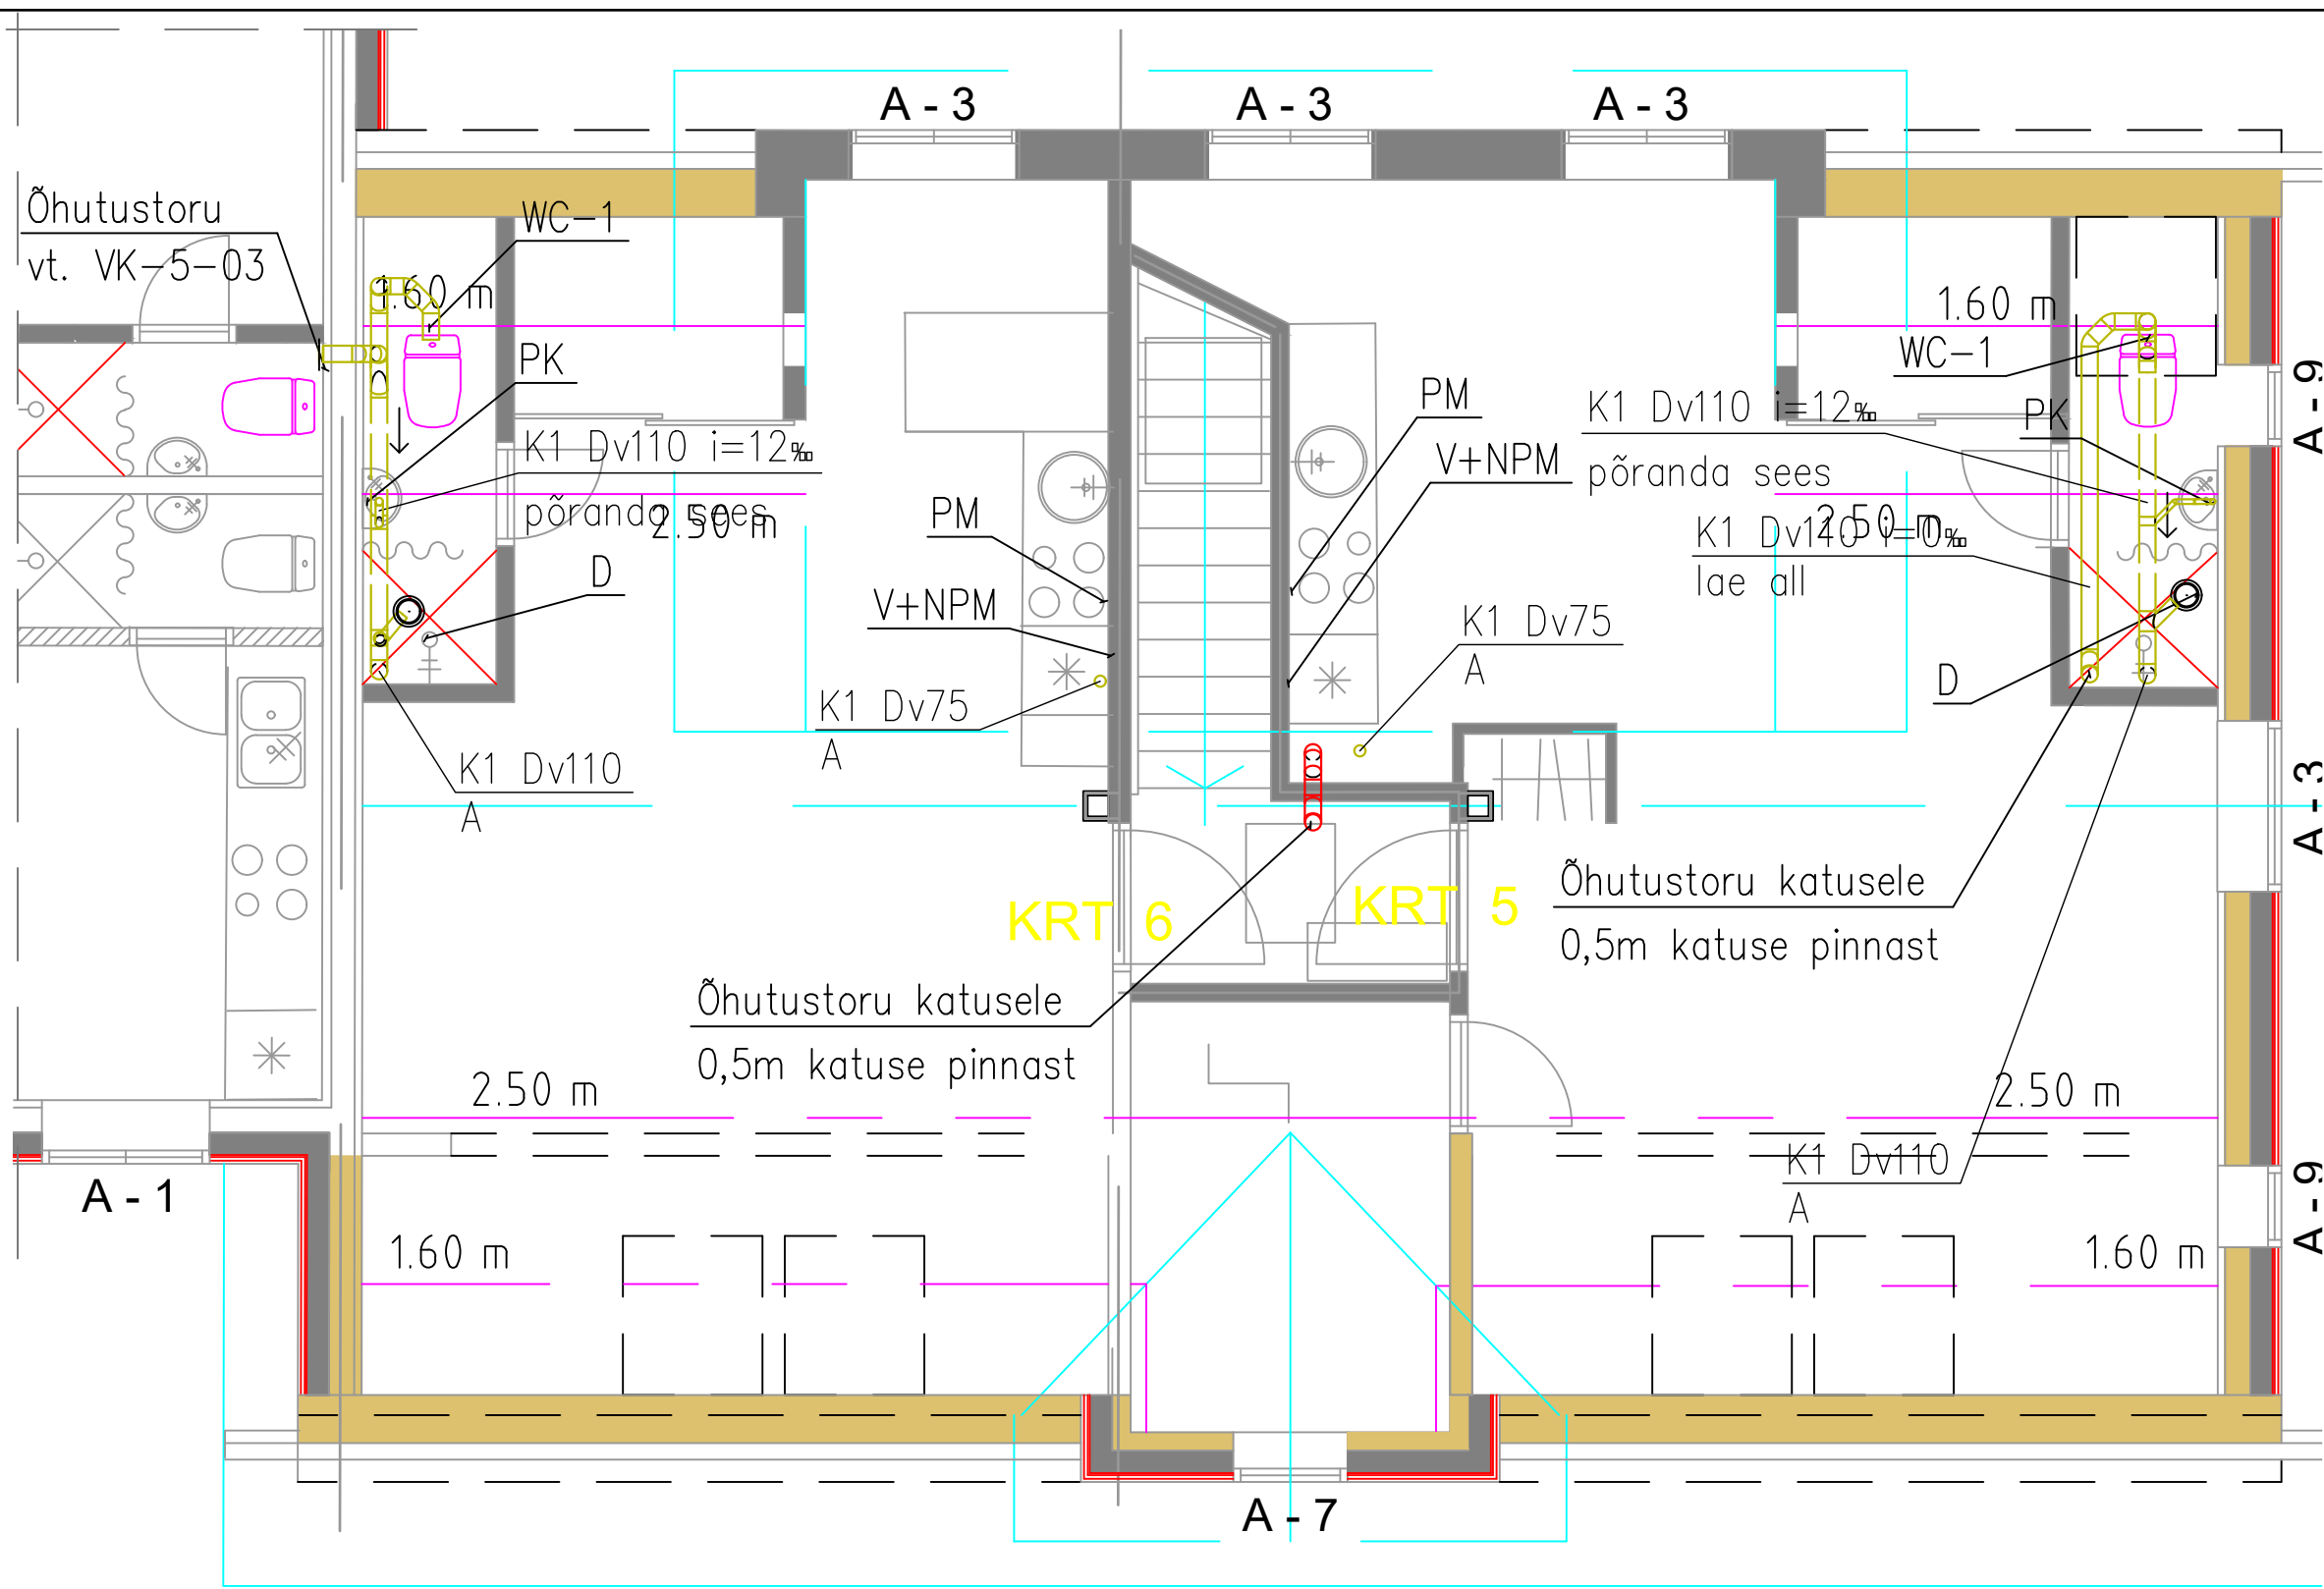

Valmis pakkumiseks				
Nr.	Muudatus	Muutja	Kontrollis	Kuupäev

20.11.18 : 1434 PP VK-5-04_2k-välke.dwg

Teostas: --	Objekt		KORTERMAJA		Kuupäev	
	Joonis				Mõõt	
			KANALISATSIOON		Lehti kokku	
			2.KORRUS-VÄIKE MAJA		2	
					Leht	
					1	
	Projekt		Stadium		Dokument	
			PÕHIPROJEKT		Vers.	
					v01	