
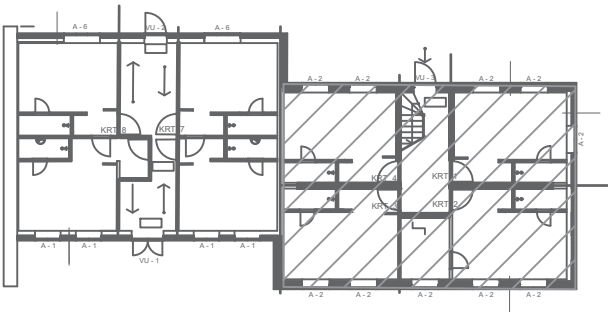


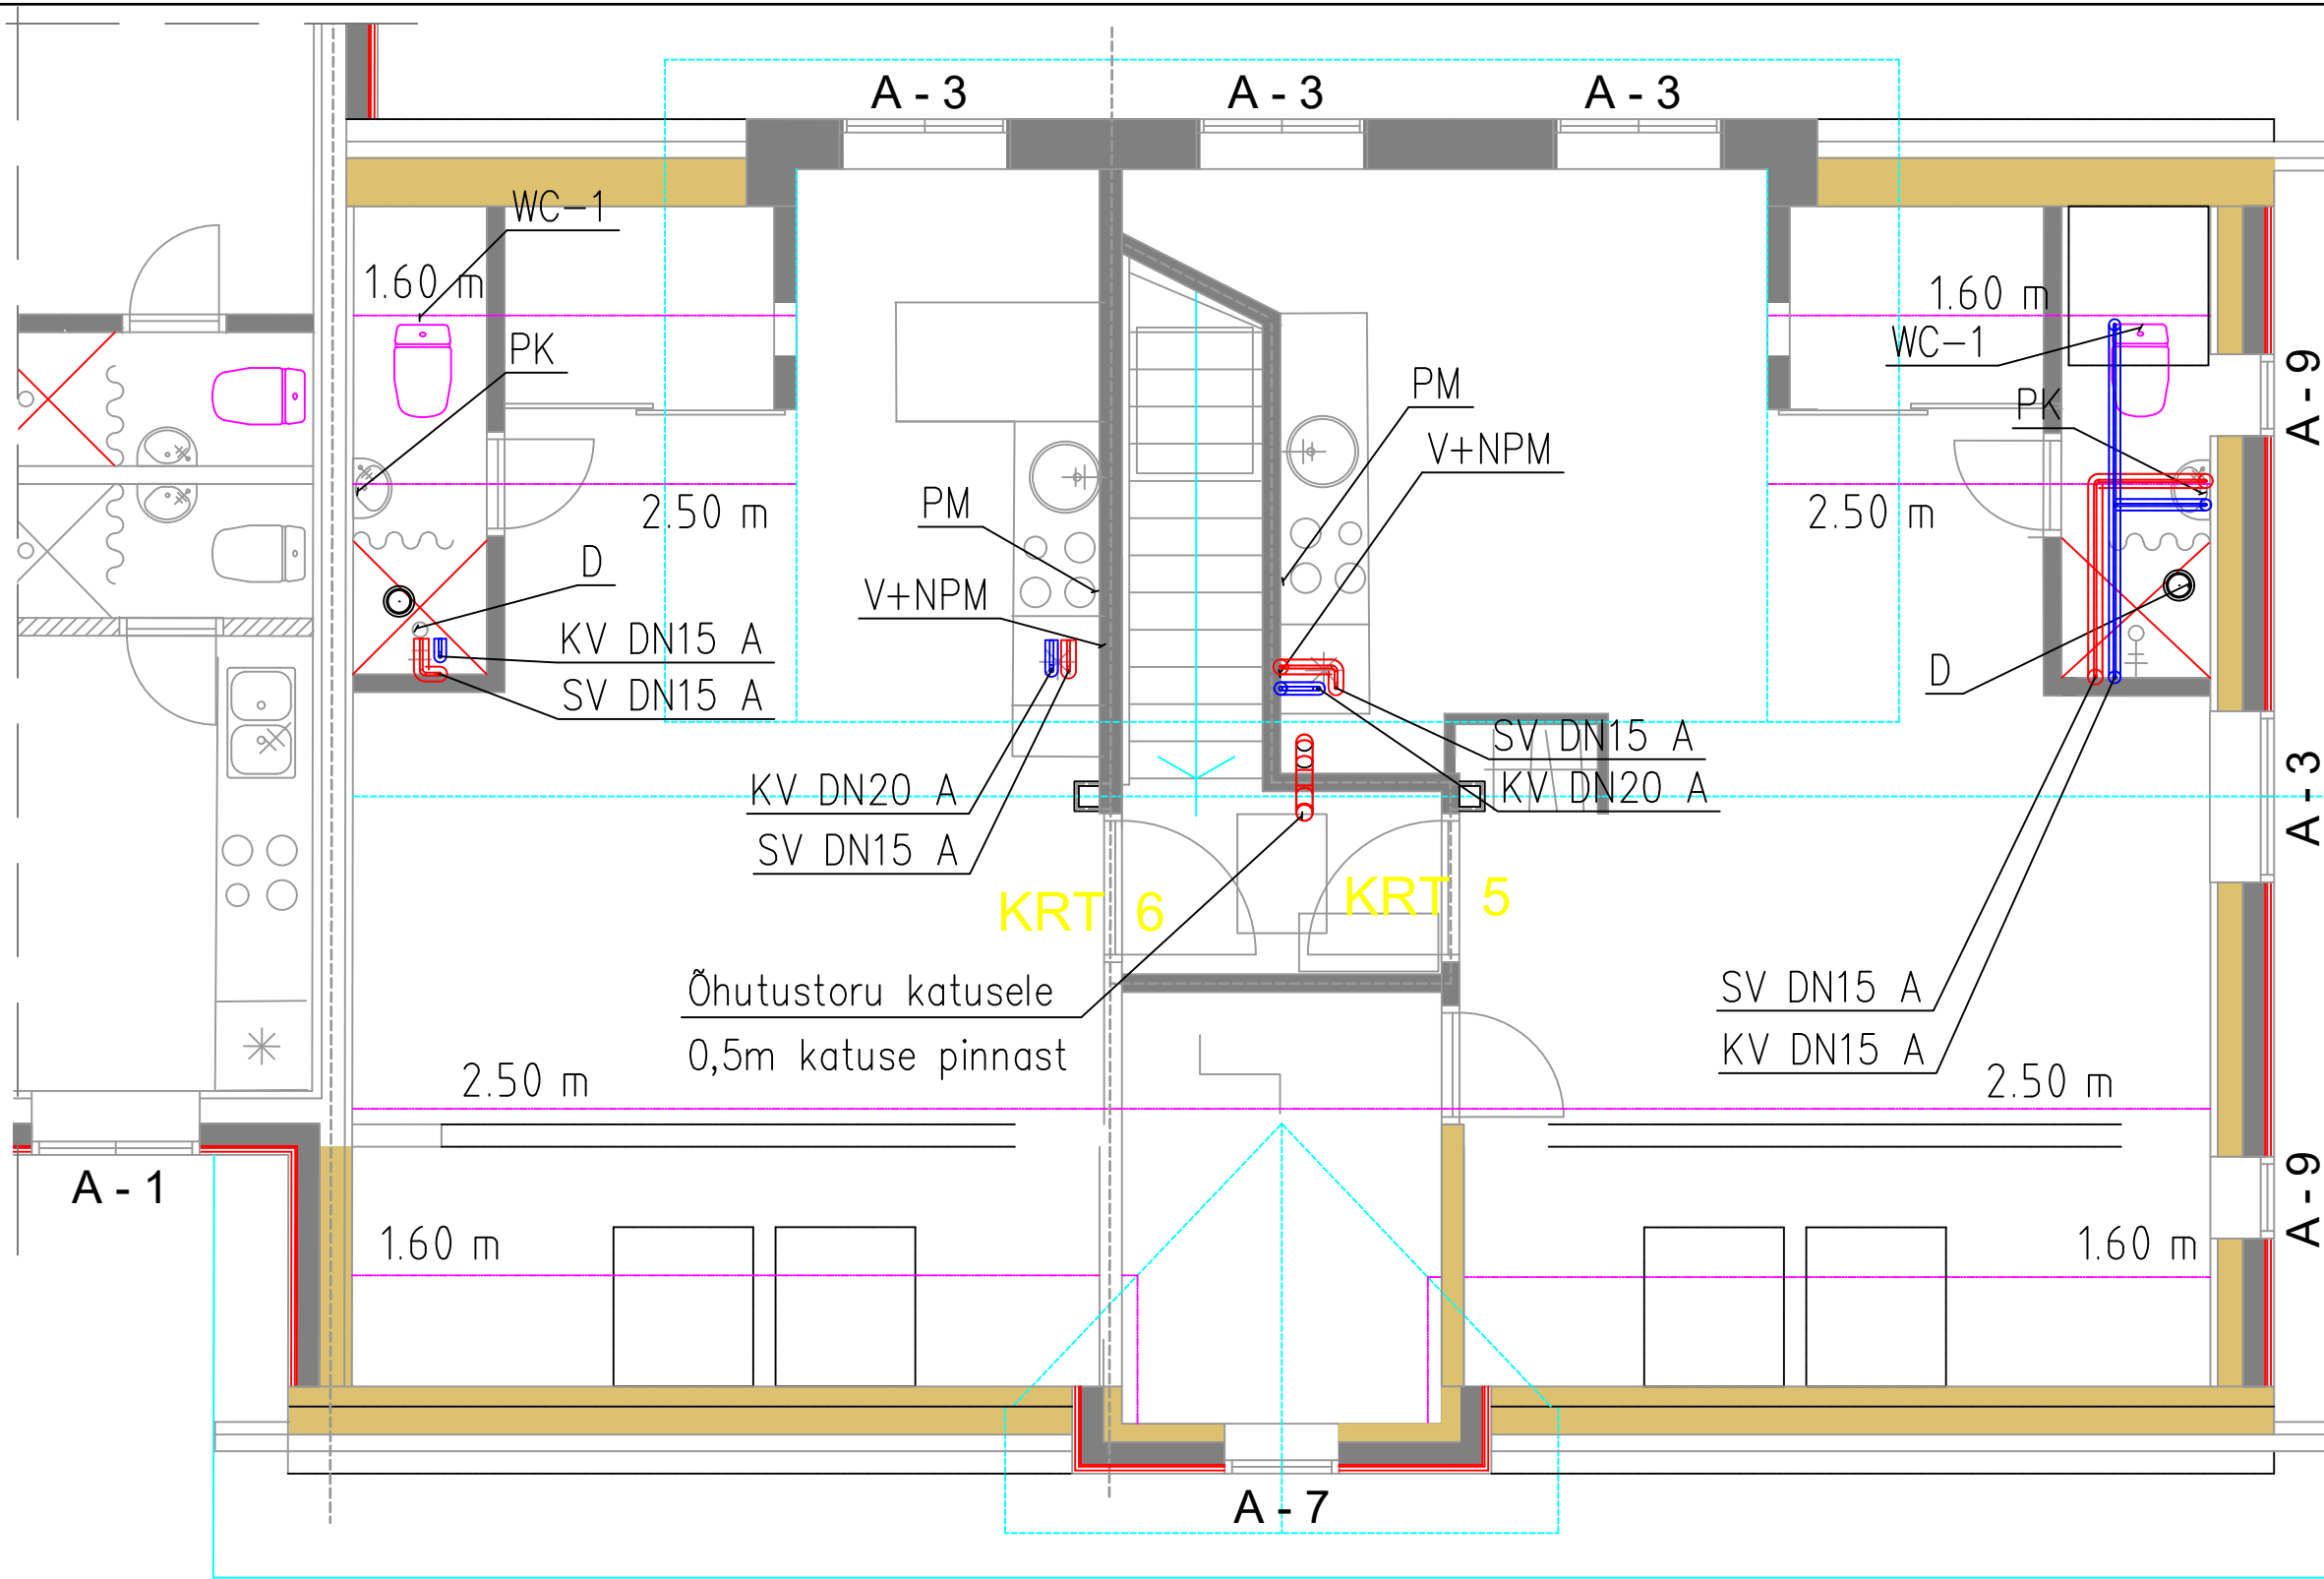

Valmis pakkumiseks				
Nr.	Muudatus	Muutja	Kontrollis	Kuupäev

20.11.18 1434 PP VK-5-04 2k-väike.dwg	Teostas: --		Objekt KORTERMAJA		Kuupäev	
			Joonis VEEVARUSTUS 2.KORRUS-VÄIKE MAJA		Mõõt	
			Projekt		Lehti kokku	
					2	
		Stadium PÕHIPROJEKT		Leht		
				2		
				Dokument		
				Vers. v01		