
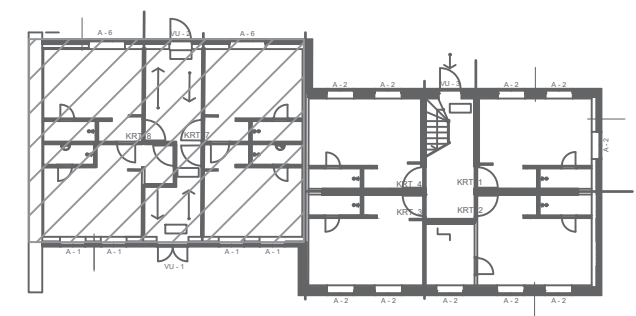


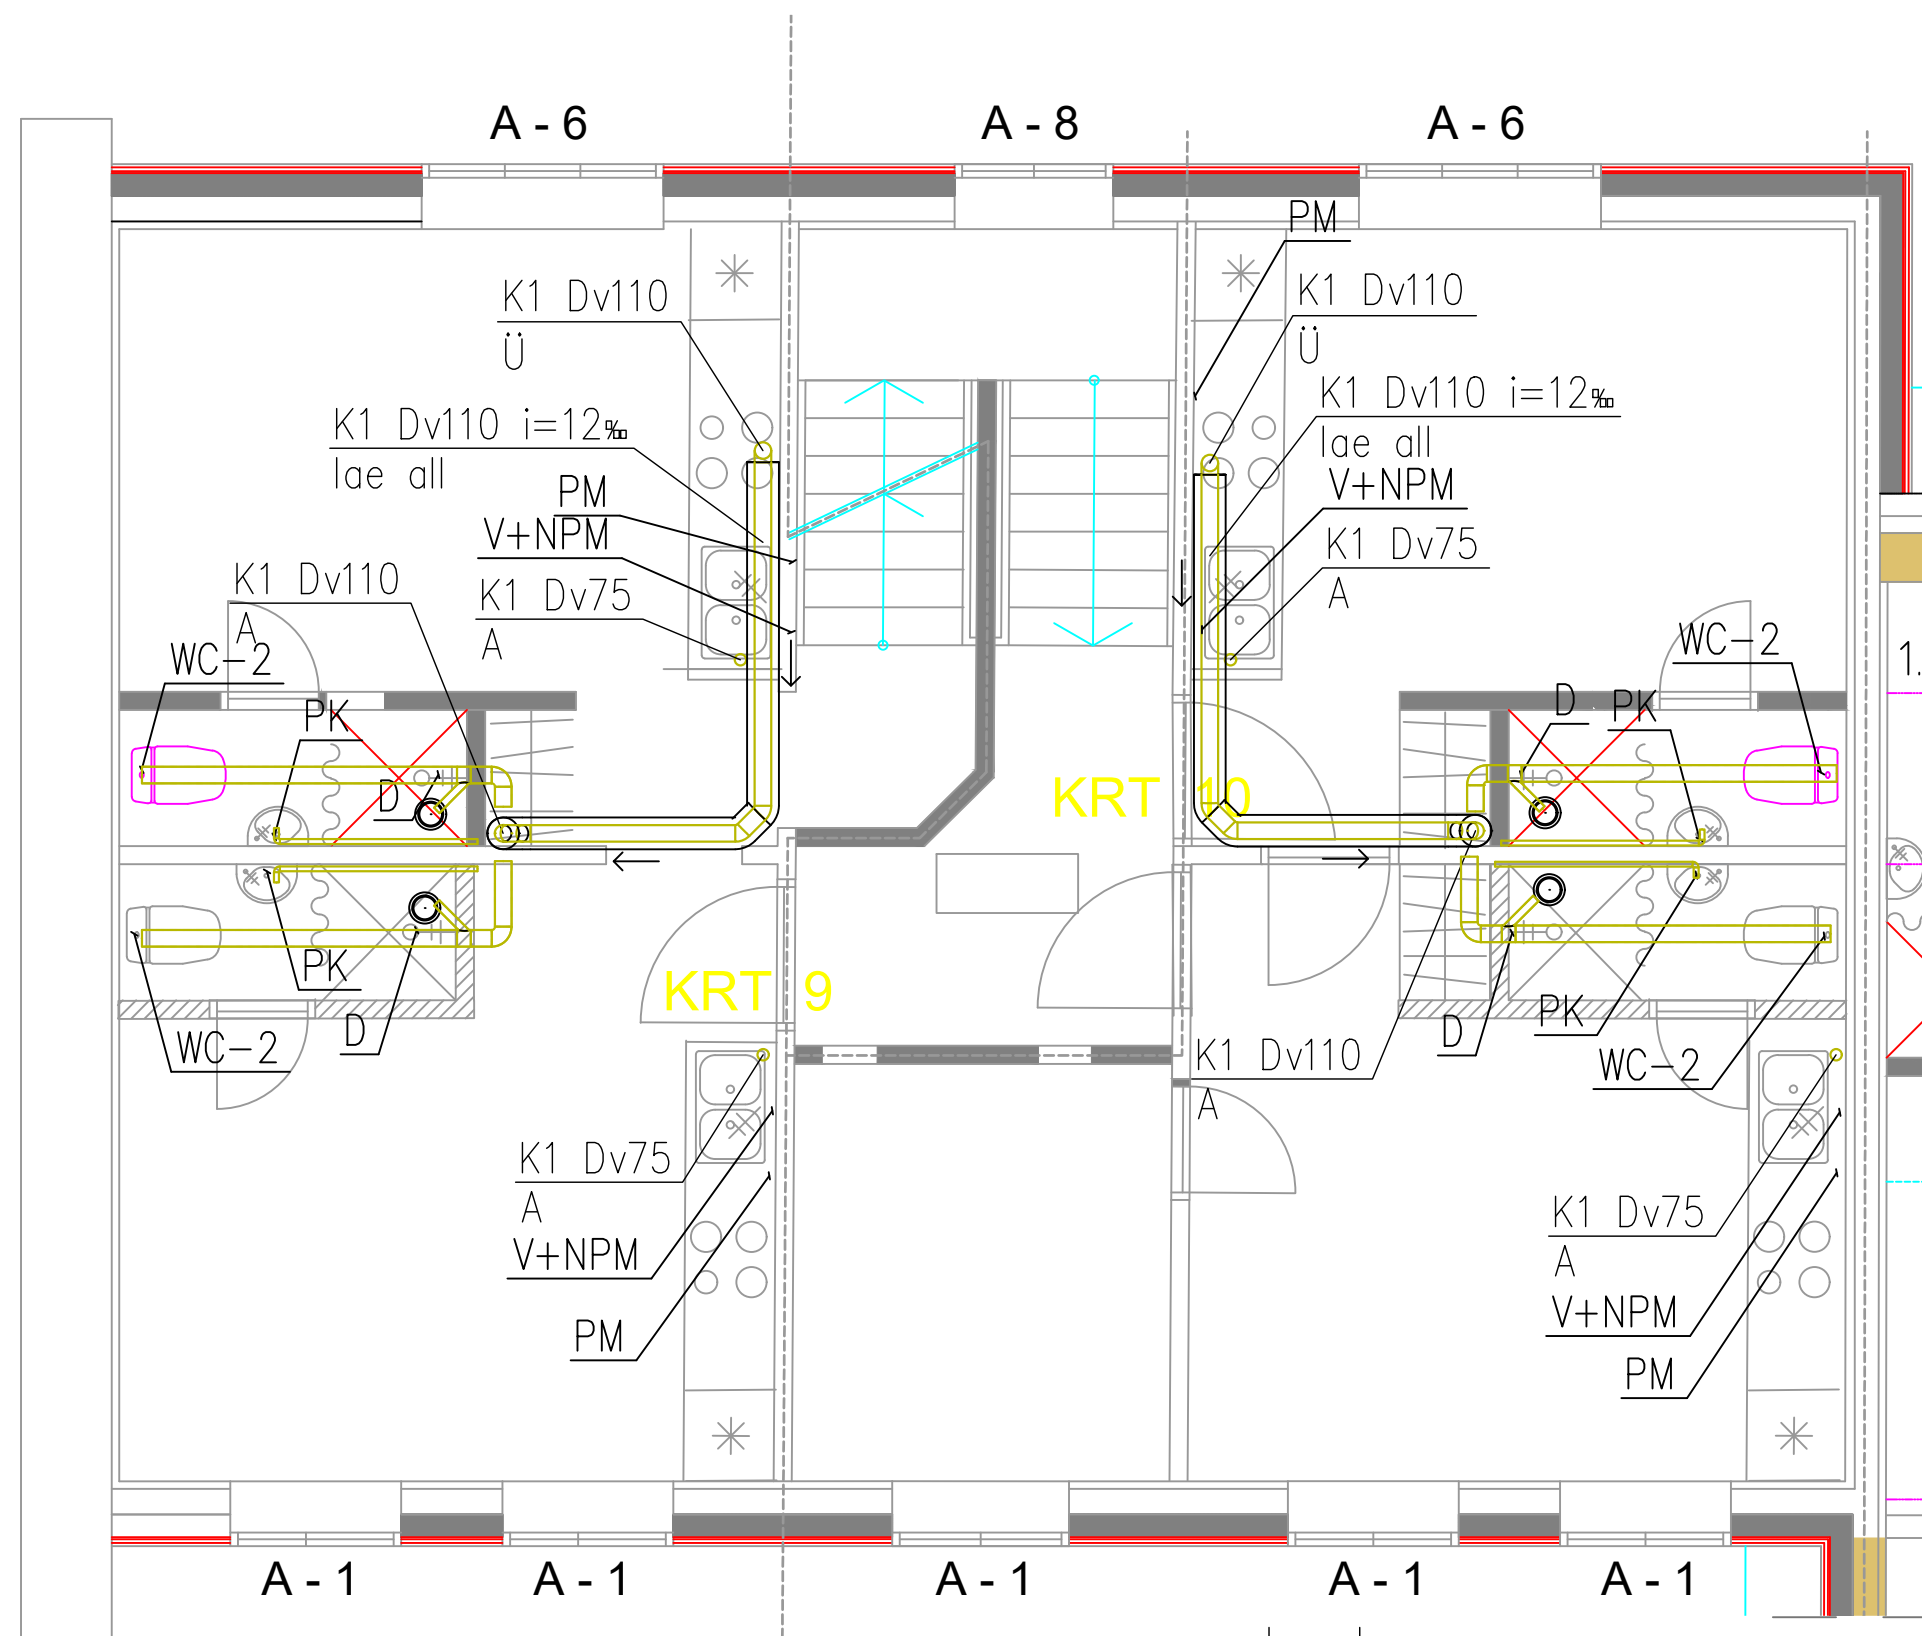

	Valmis pakkumiseks			
Nr.	Muudatus	Muutja	Kontrollis	Kuupäev

II
.ee

20.11.18 1434 PP VK-5-05 2k-suur.dwg	Teostas: :: - \-		Objekt		KORTERMAJA		Kuupäev	
			Joonis		KANALISATSIOON 2.KORRUS-SUUR MAJA		Mõõt	
							Lehti kokku 2	
							Leht 1	
			Projekt		Staadium		Dokument	
					PÕHIPROJEKT		Vers. v01	