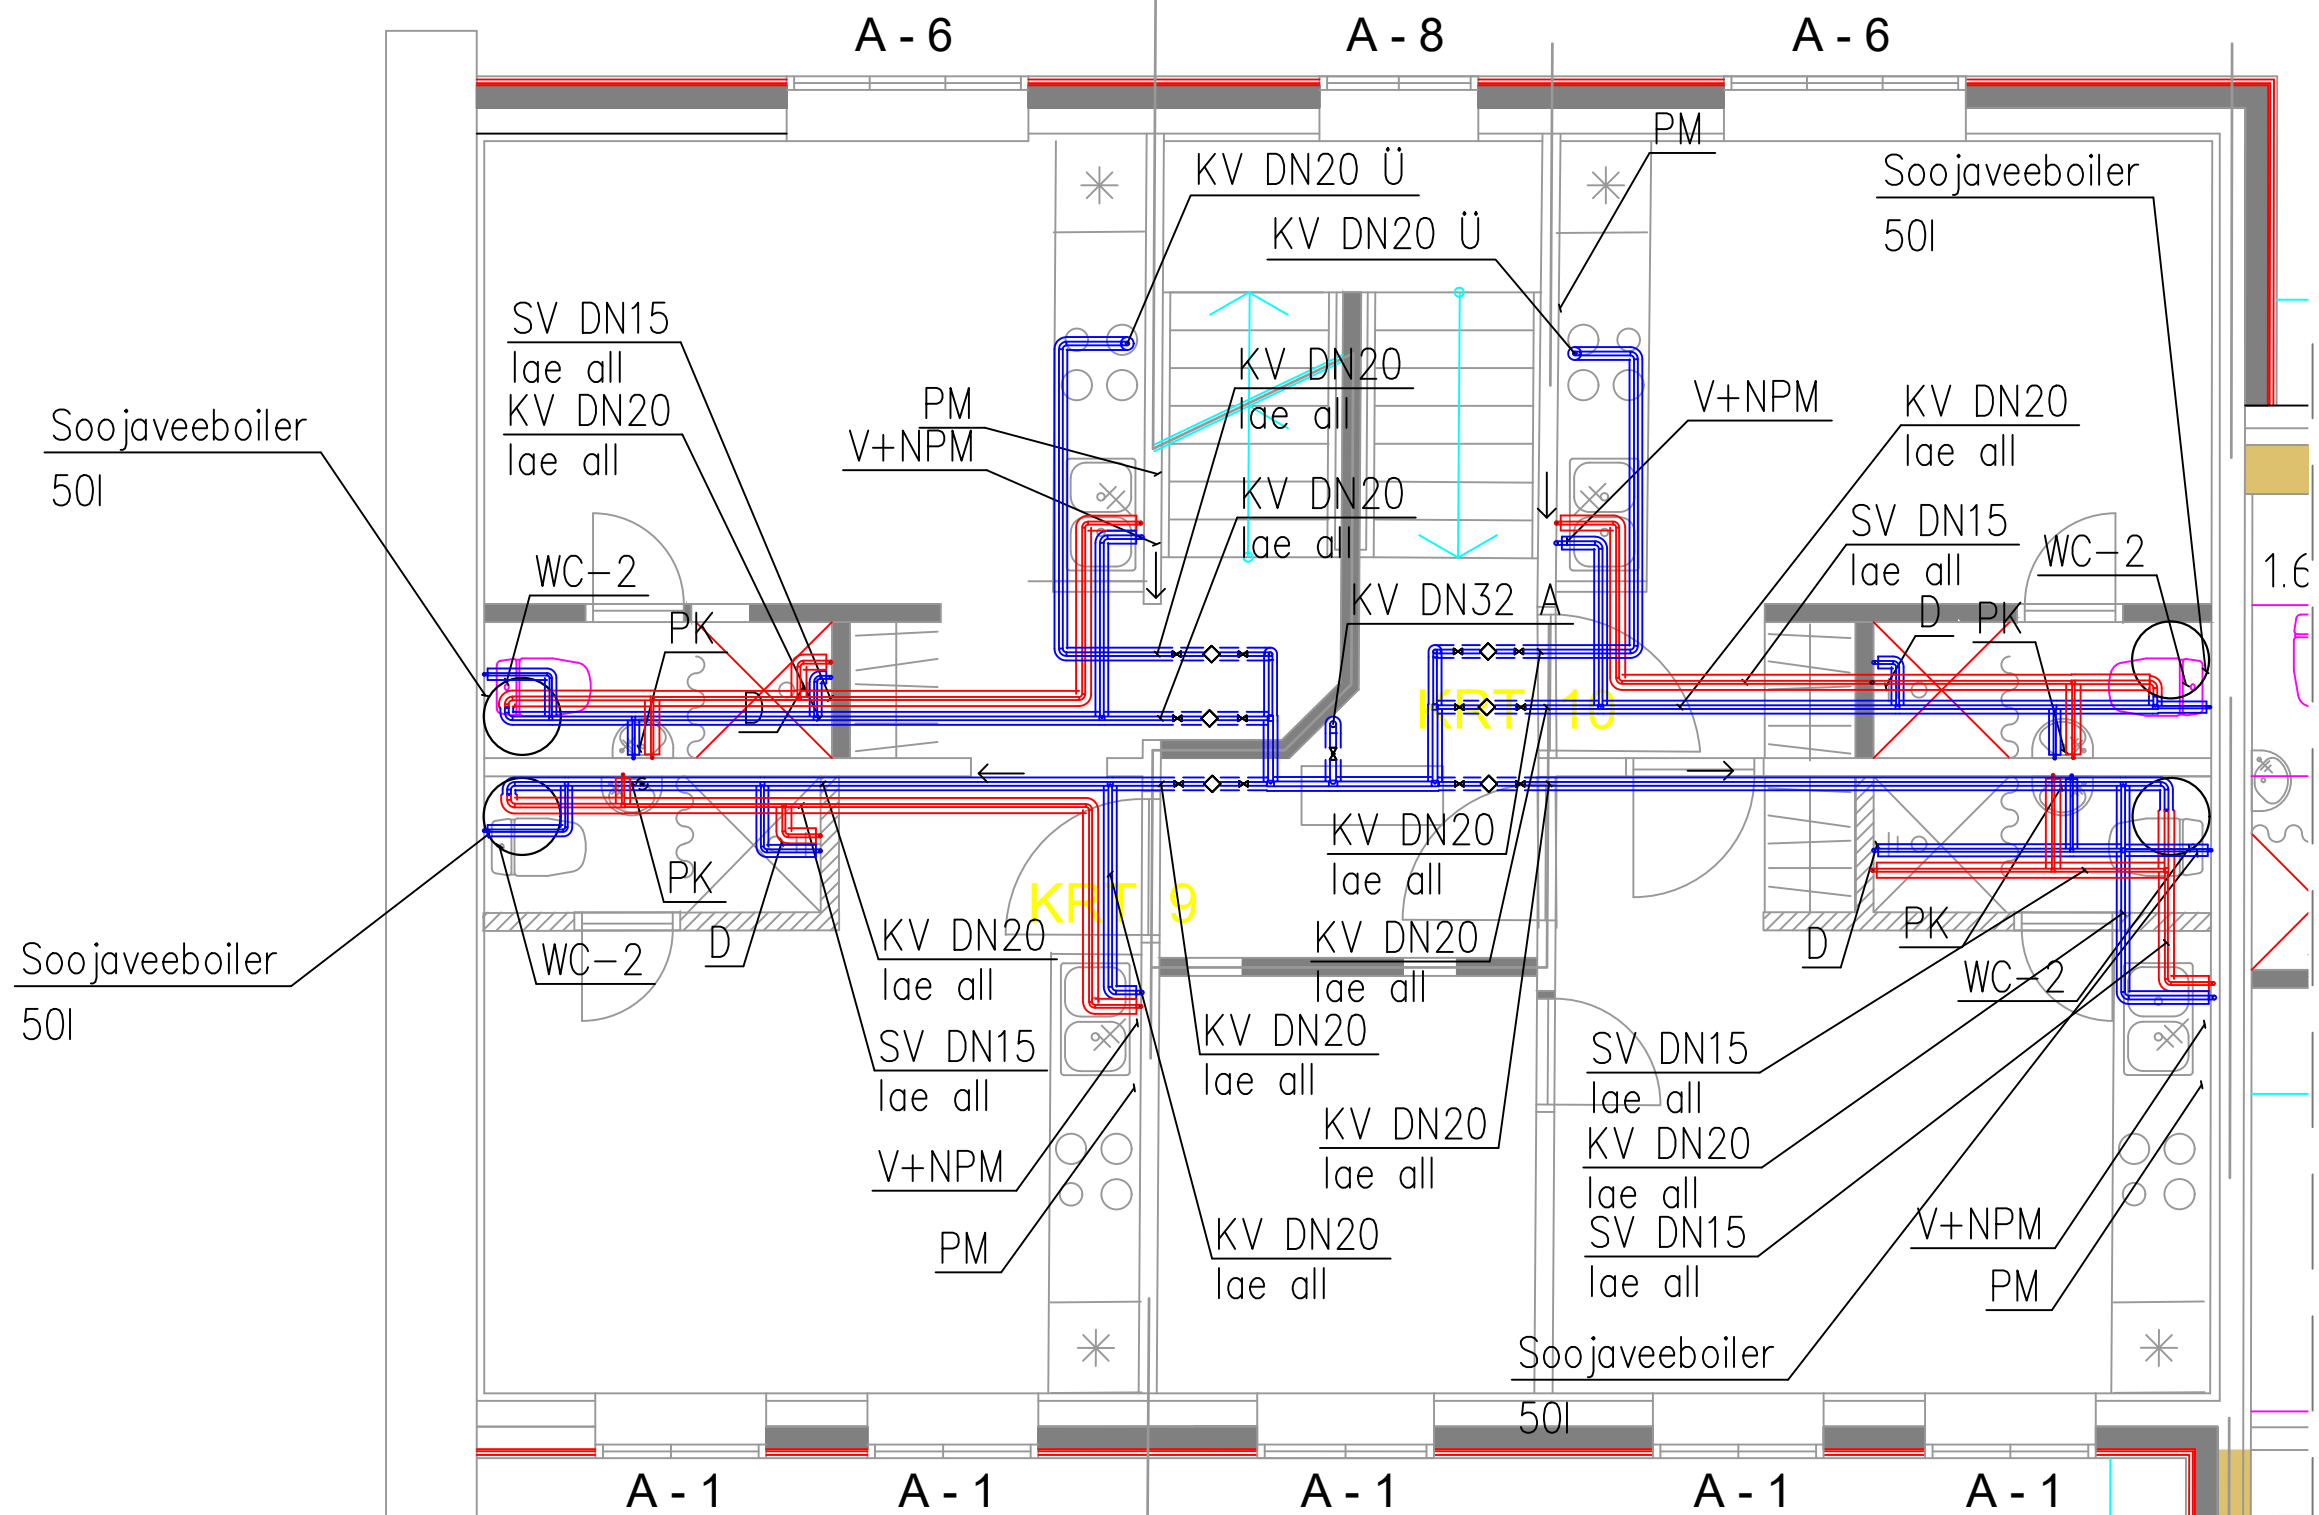


Valmis pakkumiseks				31.07.2018
Nr.	Muudatus	Muutja	Kontrollis	Kuupäev

il
c.ee

20.11.18 14:34 PP VK-5-05 2k-suur.dwg

Teostas:	Objekt		KORTERMAJA		Kuupäev	
	Joonis				Mõõt	
			VEEVARUSTUS			
			2.KORRUS – SUUR MAJA		Lehti kokku 2	
					Leht 2	
Projekt		Stadium		PÕHIPROJEKT		Vers. v01