
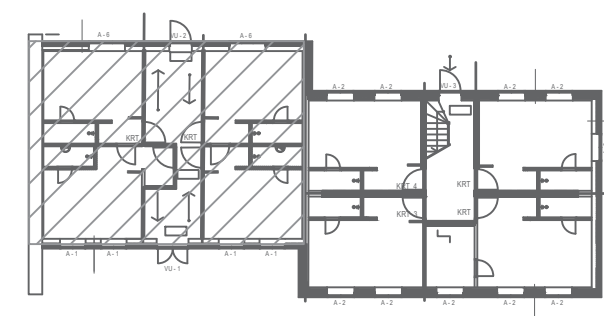


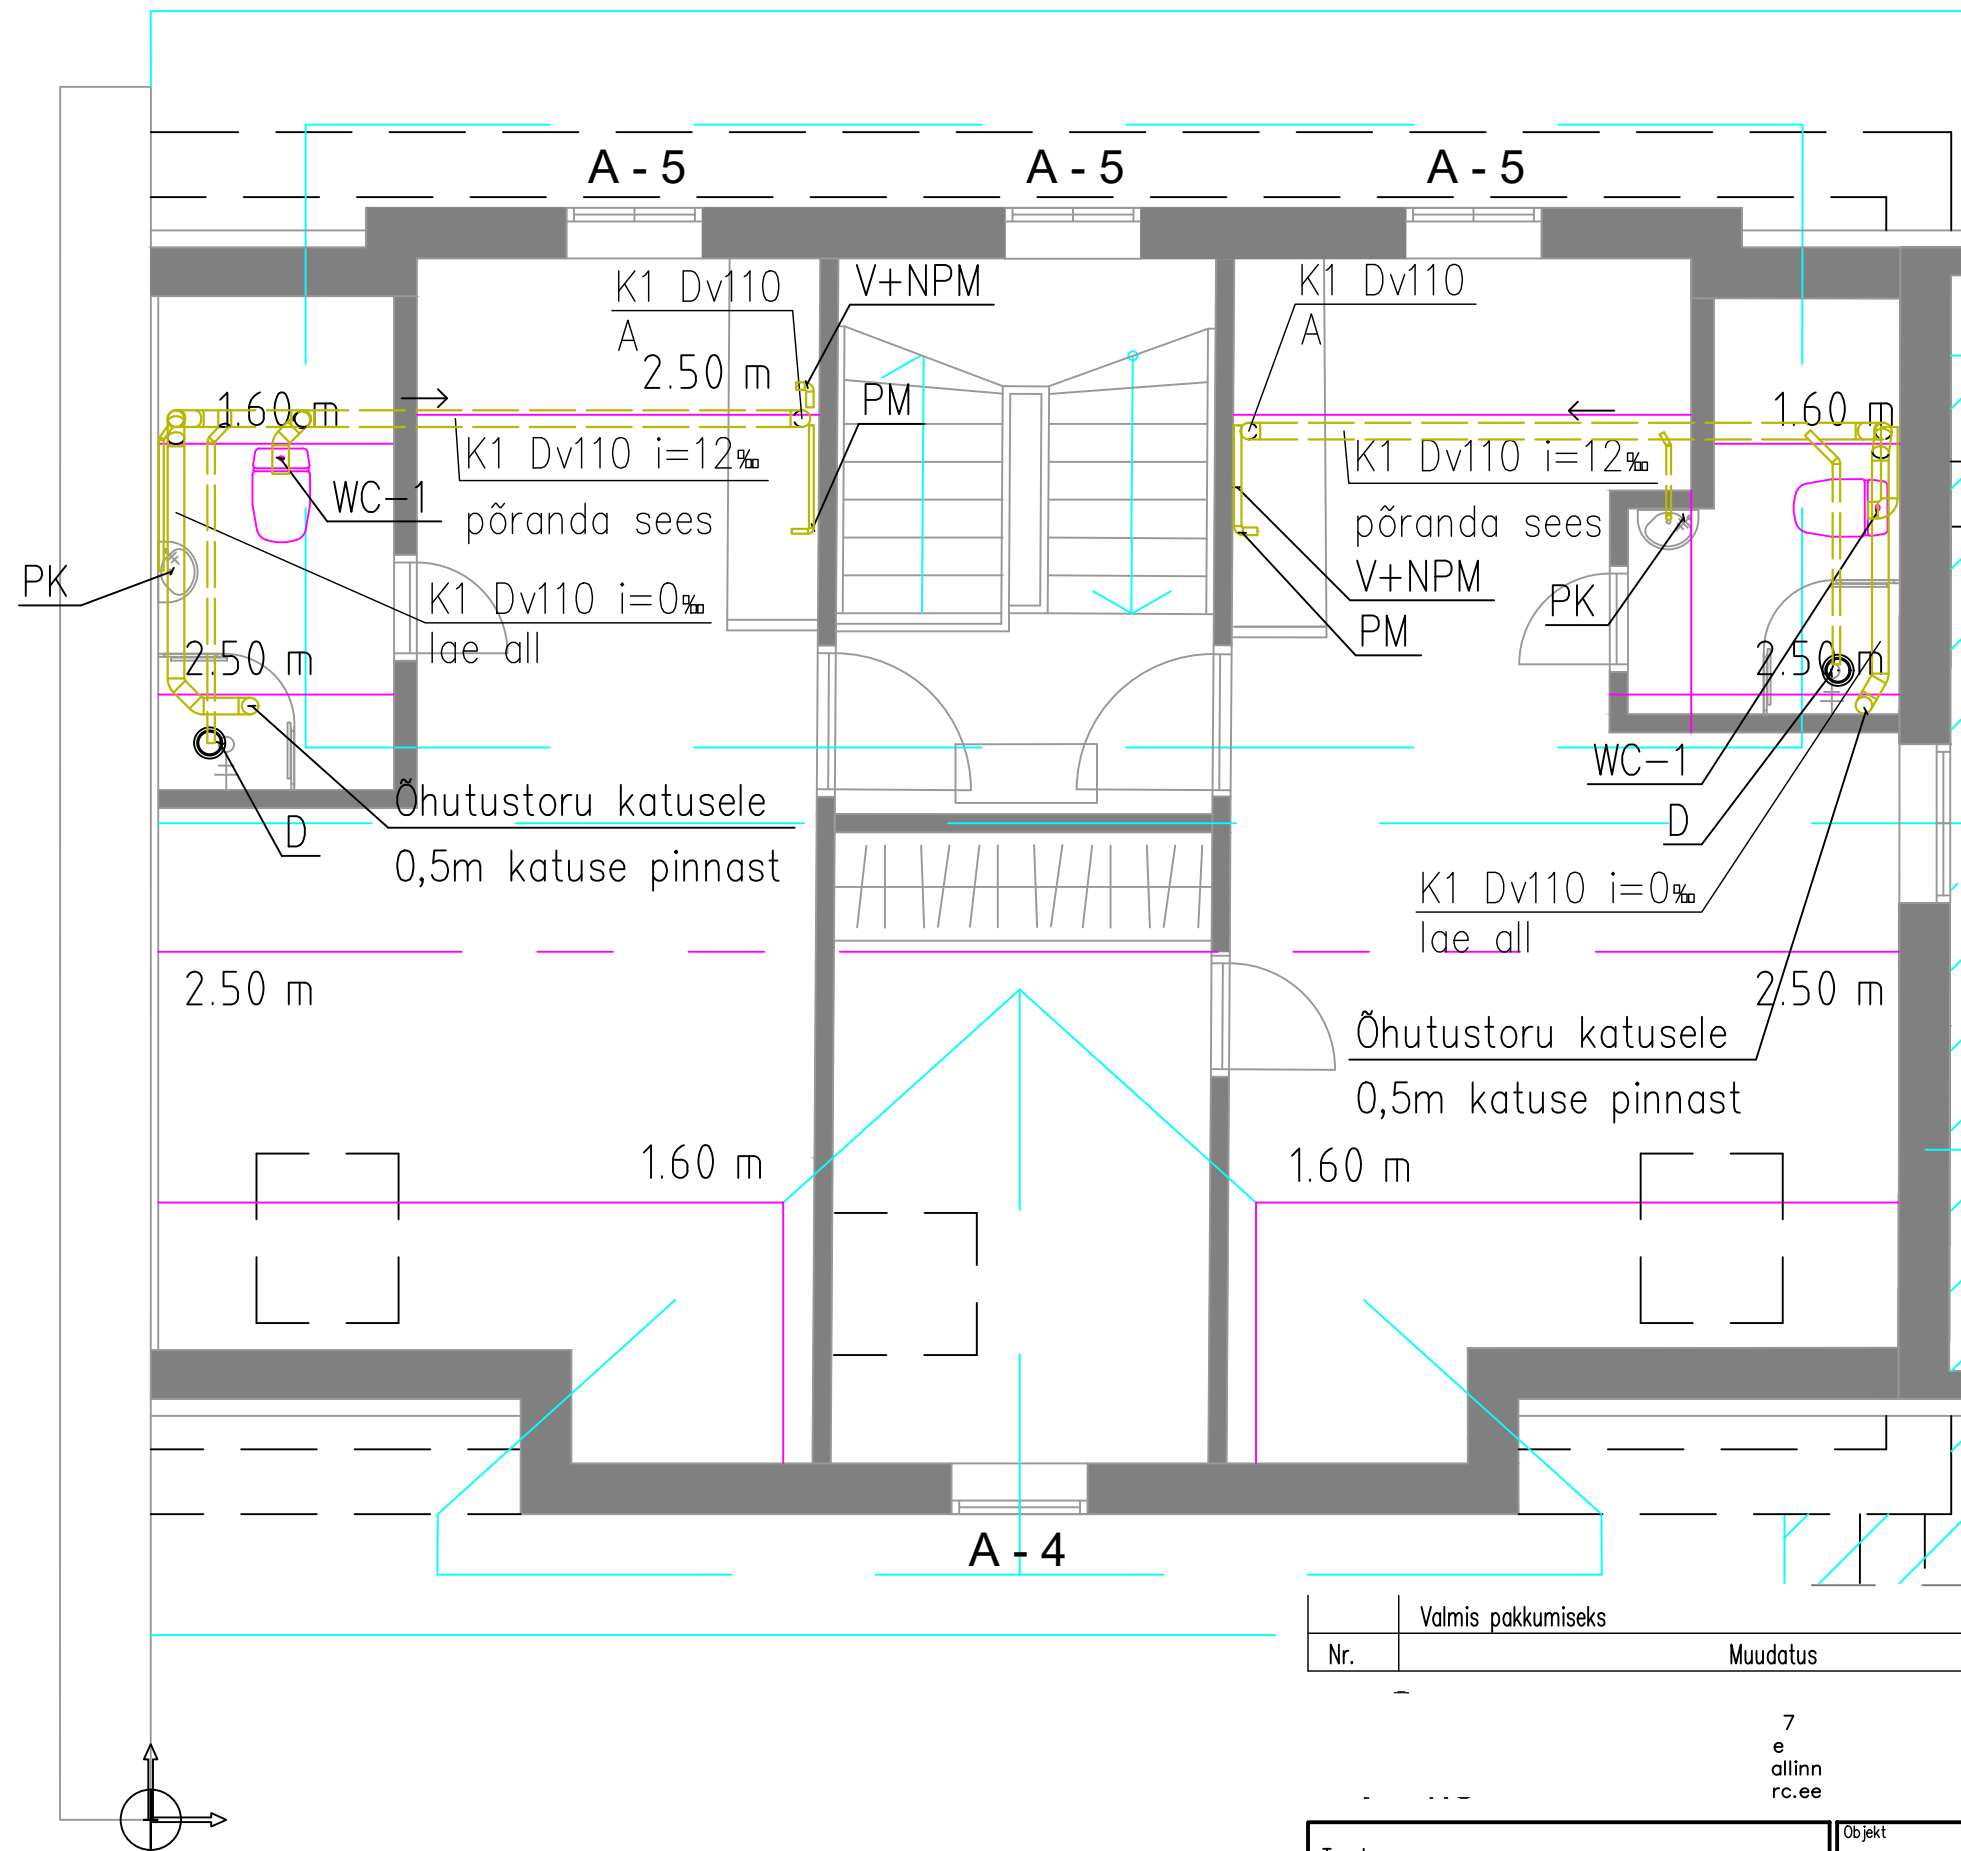

Valmis pakkumiseks				31.07.2018
Nr.	Muudatus	Muutja	Kontrollis	Kuupäev

7
e
allinn
rc.ee

20.11.18 1434 PP VK-5-06 3k.dwg

Teostas: --	Objekt	KORTERMAJA		Kuupäev	
	Joonis	KANALISATSIOON 3.KORRUS-SUUR MAJA		Mõõt	
	Projekt	Stadium	PÕHIPROJEKT	Lehti kokku	2
				Leht	1
				Dokument	Vers. v01