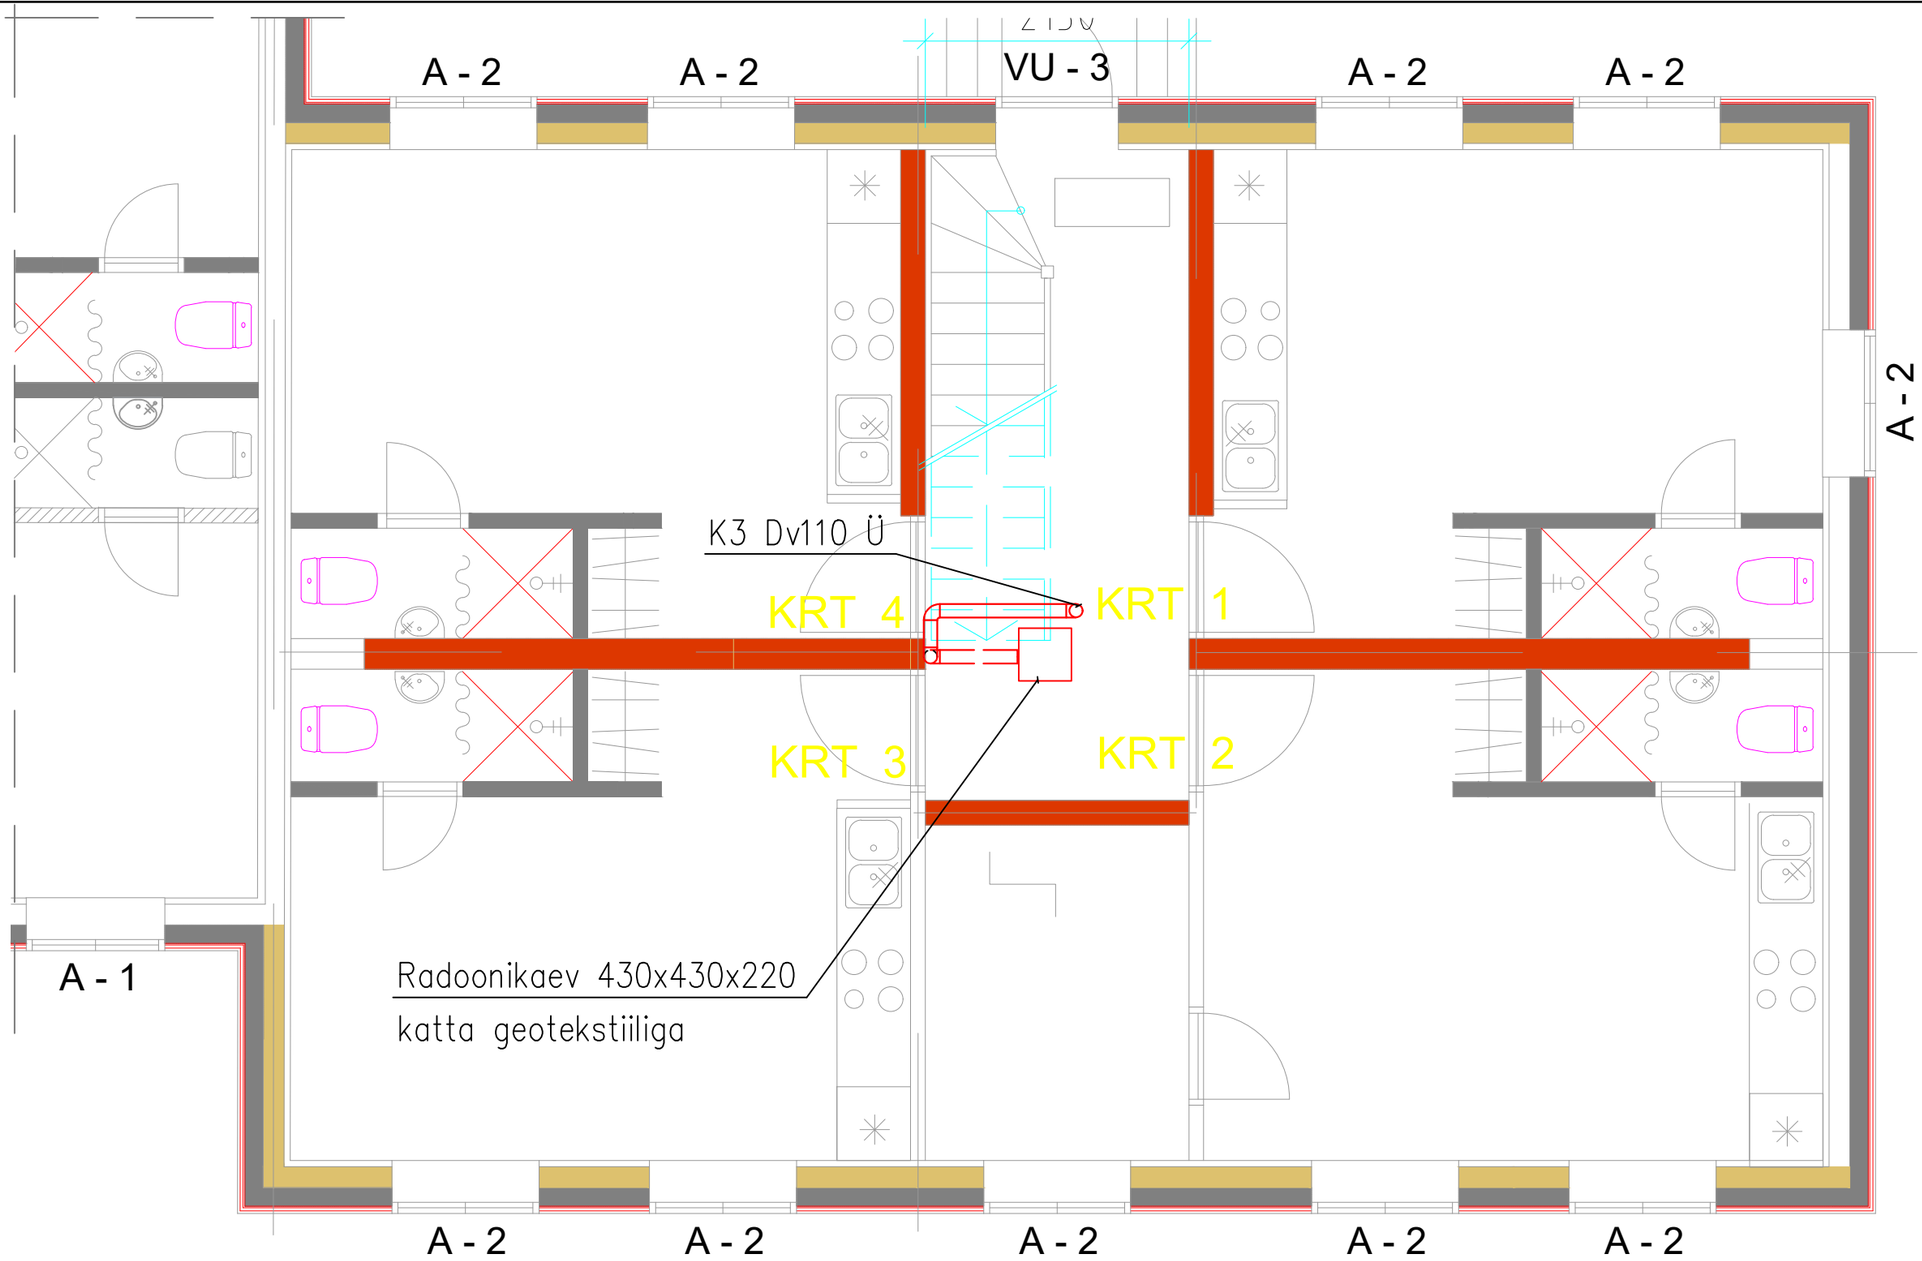

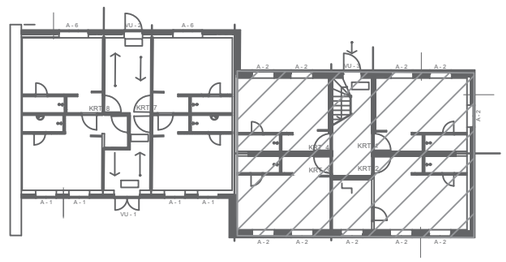

Nr.	Muudatus	Muutja	Kontrollis	Kuupäev
	Valmis pakkumiseks			. .

20.11.18 1434 PP VK-7-01 1k-väike-radoon.dwg

Teostas: -- - \-

Objekt	KORTERMAJA - . - .		Kuupäev
Joonis	RADOONITORUSTIKU PÕHIMÕTTELINE LAHENDUS 1.KORRUS–VÄIKE MAJA		Mõõt
			Lehti kokku 1
			Leht 1
Projekt	Staadium PÕHIPROJEKT	Dokument	Vers. v01