


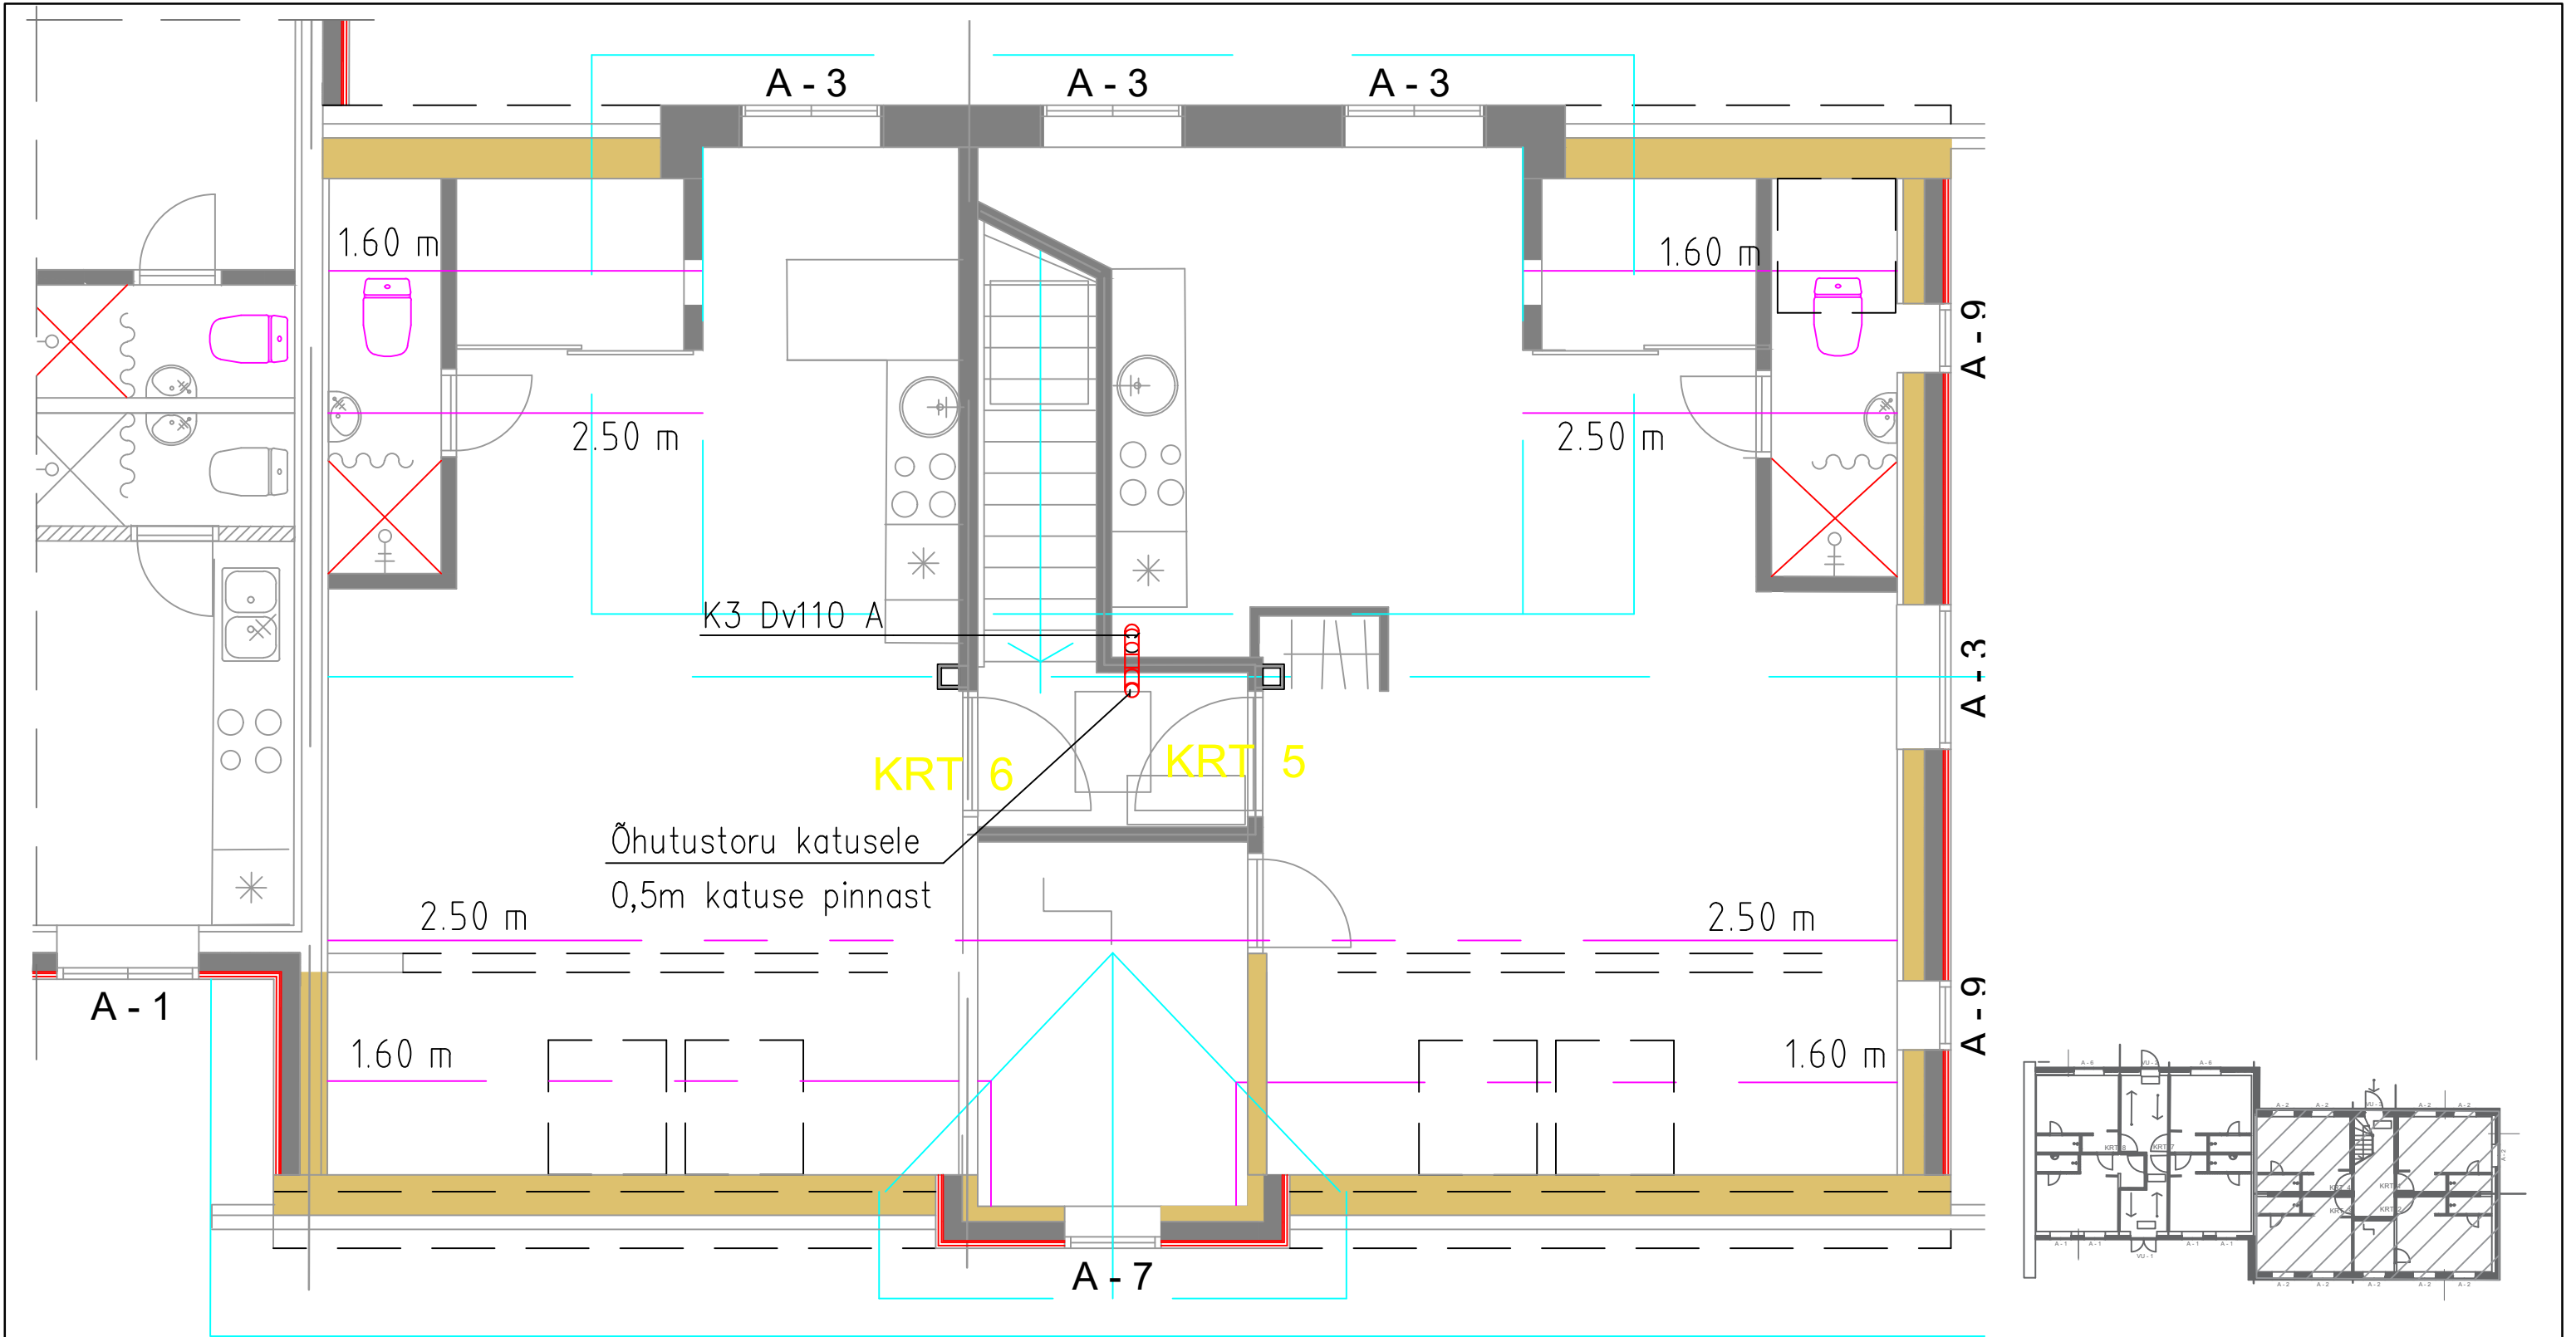

Nr.	Valmis pakkumiseks	Muudatus	Muutja	Kontrollis	Kuupäev

20.11.18 1434 PP_VK-7-02_2k-väike-radoon.dwg

Teostas: --	Objekt	KORTERMAJA	Kuupäev
	Joonis	RADOONITORUSTIKU PÕHIMÕTTELINE LAHENDUS 2.KORRUS-VÄIKE MAJA	Mõõt
			Lehti kokku 1
			Leht 1
	Projekt	Stadium	Dokument
		PÕHIPROJEKT	Vers. v01