


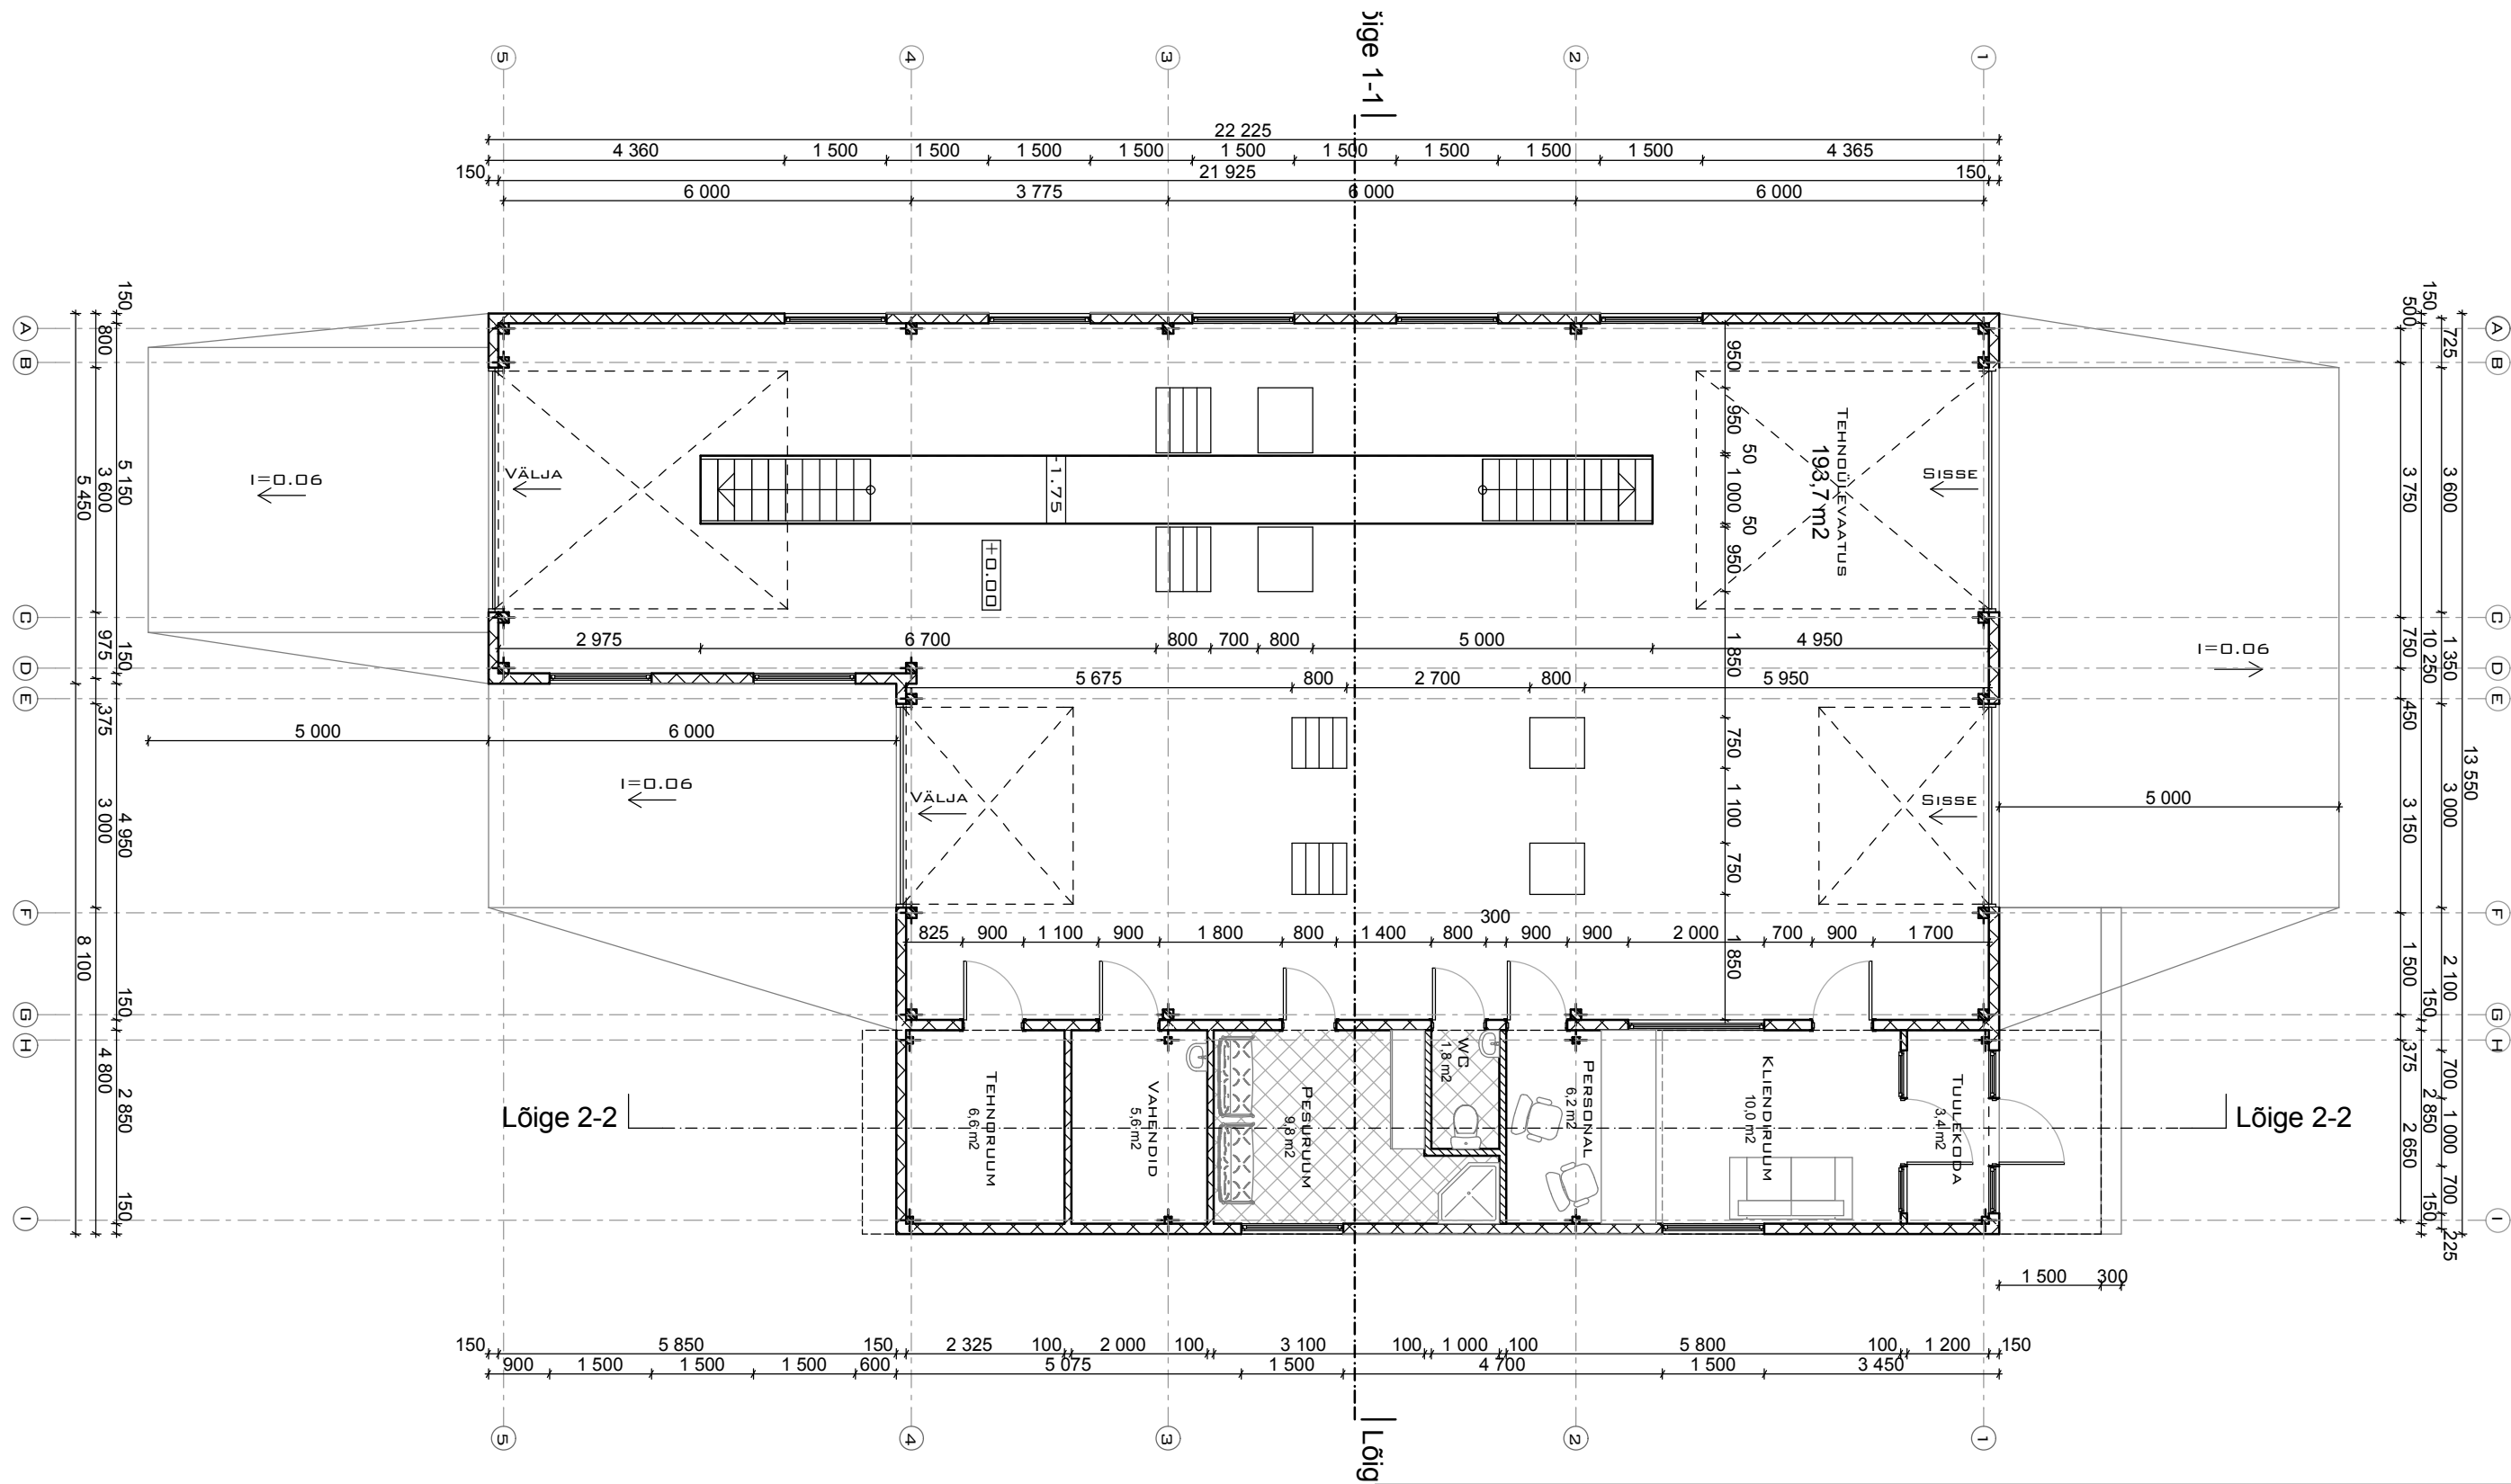

AARON PROJEKT OÜ
 JUHKENTALI 8, 10132 TALLINN
 REG. NR. 10907764
 MTR EP 10907767-0001
 TEL. 600 9964, FAKS 600 9927
 WWW.AARON.EE, AARON@AARON.EE

PROJEKTIJUHT: JÜRI PÖLDMAA

PROJEKTEERIS: SIMO ILOMETS

TELLIJA: AS RAE

OBJEKT:
 TEHNOLÜVAATUSE HOONE EELPROJEKT
 RAUA 18, VILJANDI LINN,
 VILJANDIMAA

JOONIS:

1. KORRUSE PLAAN

MÕÕTKAVA:

1:100

STAADIUM:

EELPROJEKT

TÖÖ NR.

45-07 EP

KUUPÄEV:

07.12.2007

LEHT/LEHTI:

3/9

AUTOCAD 2004 LT LITSENT NR.: 341-12115015;

ARCHICAD 9,10 LITSENTS NR.: 8-5530671