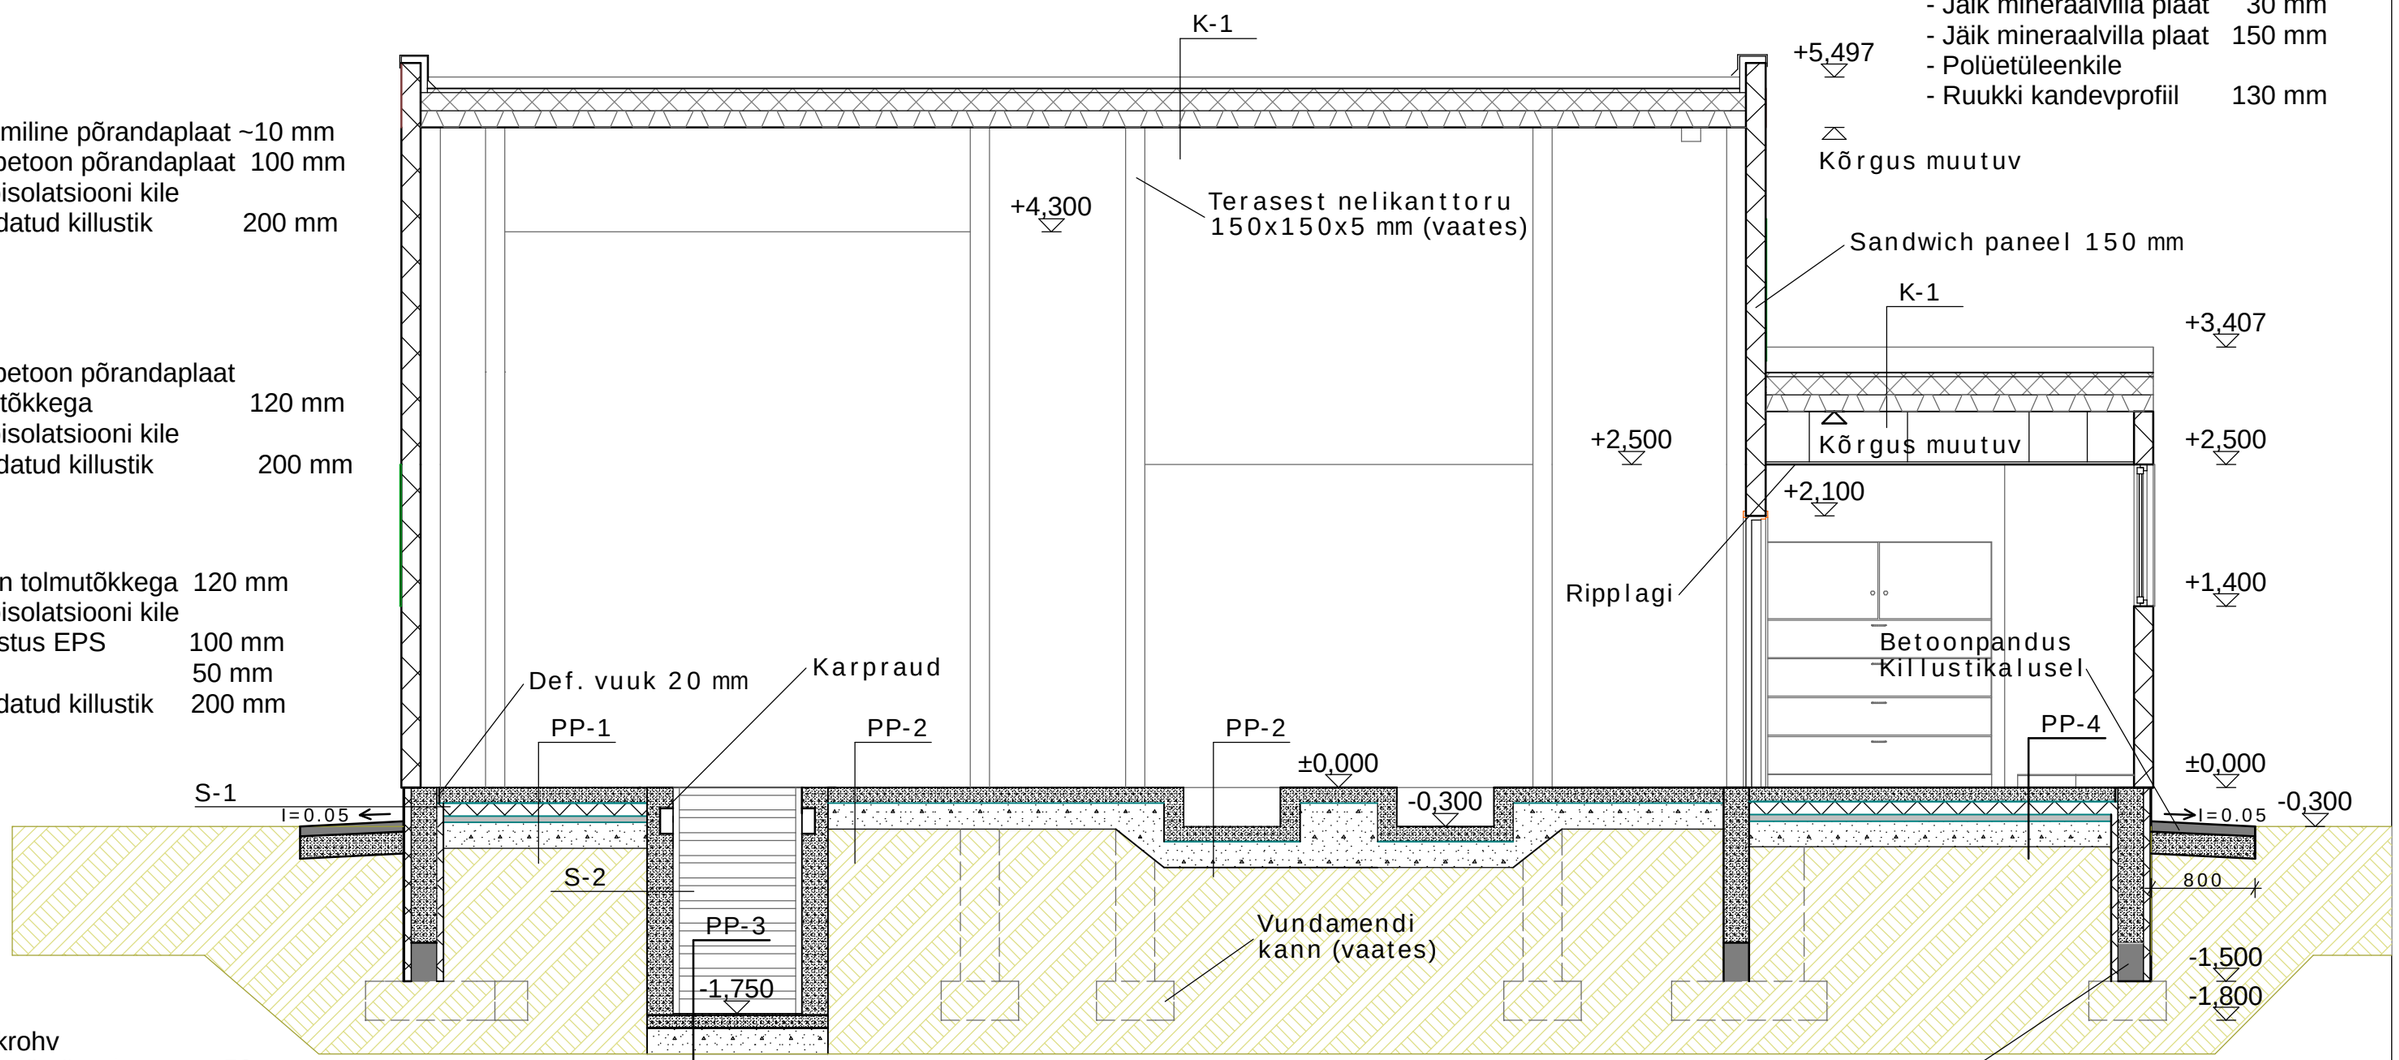

K-1
- 2 x SBS rullmaterjal ~10 mm
- Jäik mineraalvilla plaat 30 mm
- Jäik mineraalvilla plaat 150 mm
- Polüetüleenkile
- Ruukki kandevprofiil 130 mm

PP-3
- Keraamiline põrandaplaat ~10 mm
- Raudbetoon põrandaplaat 100 mm
- Hüdroisolatsiooni kile
- Tihendatud killustik 200 mm

PP-2
- Raudbetoon põrandaplaat tolmutõkkega 120 mm
- Hüdroisolatsiooni kile
- Tihendatud killustik 200 mm

PP-1
- Betoon tolmutõkkega 120 mm
- Hüdroisolatsiooni kile
- Soojustus EPS 100 mm
- Liiv 50 mm
- Tihendatud killustik 200 mm

S-1
- Soklikrohv
- Vahtpolüstürool 50 mm
- Võõphüdroisolatsioon
- Fibo plokk 200 mm
- Vahtpolüstürool 50 mm

S-2
- Võõphüdroisolatsioon
- Fibo plokk 200 mm
- Krohv

PP-4
- Keraamiline põrandaplaat ~10 mm
- Raudbetoon põrandaplaat 100 mm
- Hüdroisolatsiooni kile
- Soojustus EPS 100 mm
- Liiv 50 mm
- Tihendatud killustik 200 mm

AARON PROJEKT OÜ
Juhkentali 8, 10132 Tallinn
Reg. Nr. 10907764
Mtr EP 10907767-0001
Tel. 600 9964, Faks 600 9927
www.aaron.ee, aaron@aaron.ee

Projektijuht:	Jüri Põldmaa	
Projekteeris:	Simo Ilomets	
Tellija:	AS Rael	

Objekt: Tehnoülevaatuse hoone eelprojekt Raua 18, Viljandi linn, Viljandimaa	joonis: Lõige I-I	staadium: Eelprojekt	Kuupäev: 07.12.2007
	Mõõtkava: 1:50	Töö nr. 45-07 EP	Leht/lehti: 8/9

AutoCad 2004 LT litsent nr.: 341-12115015; ArchiCad 9,10 litsents nr.: 8-5530671