

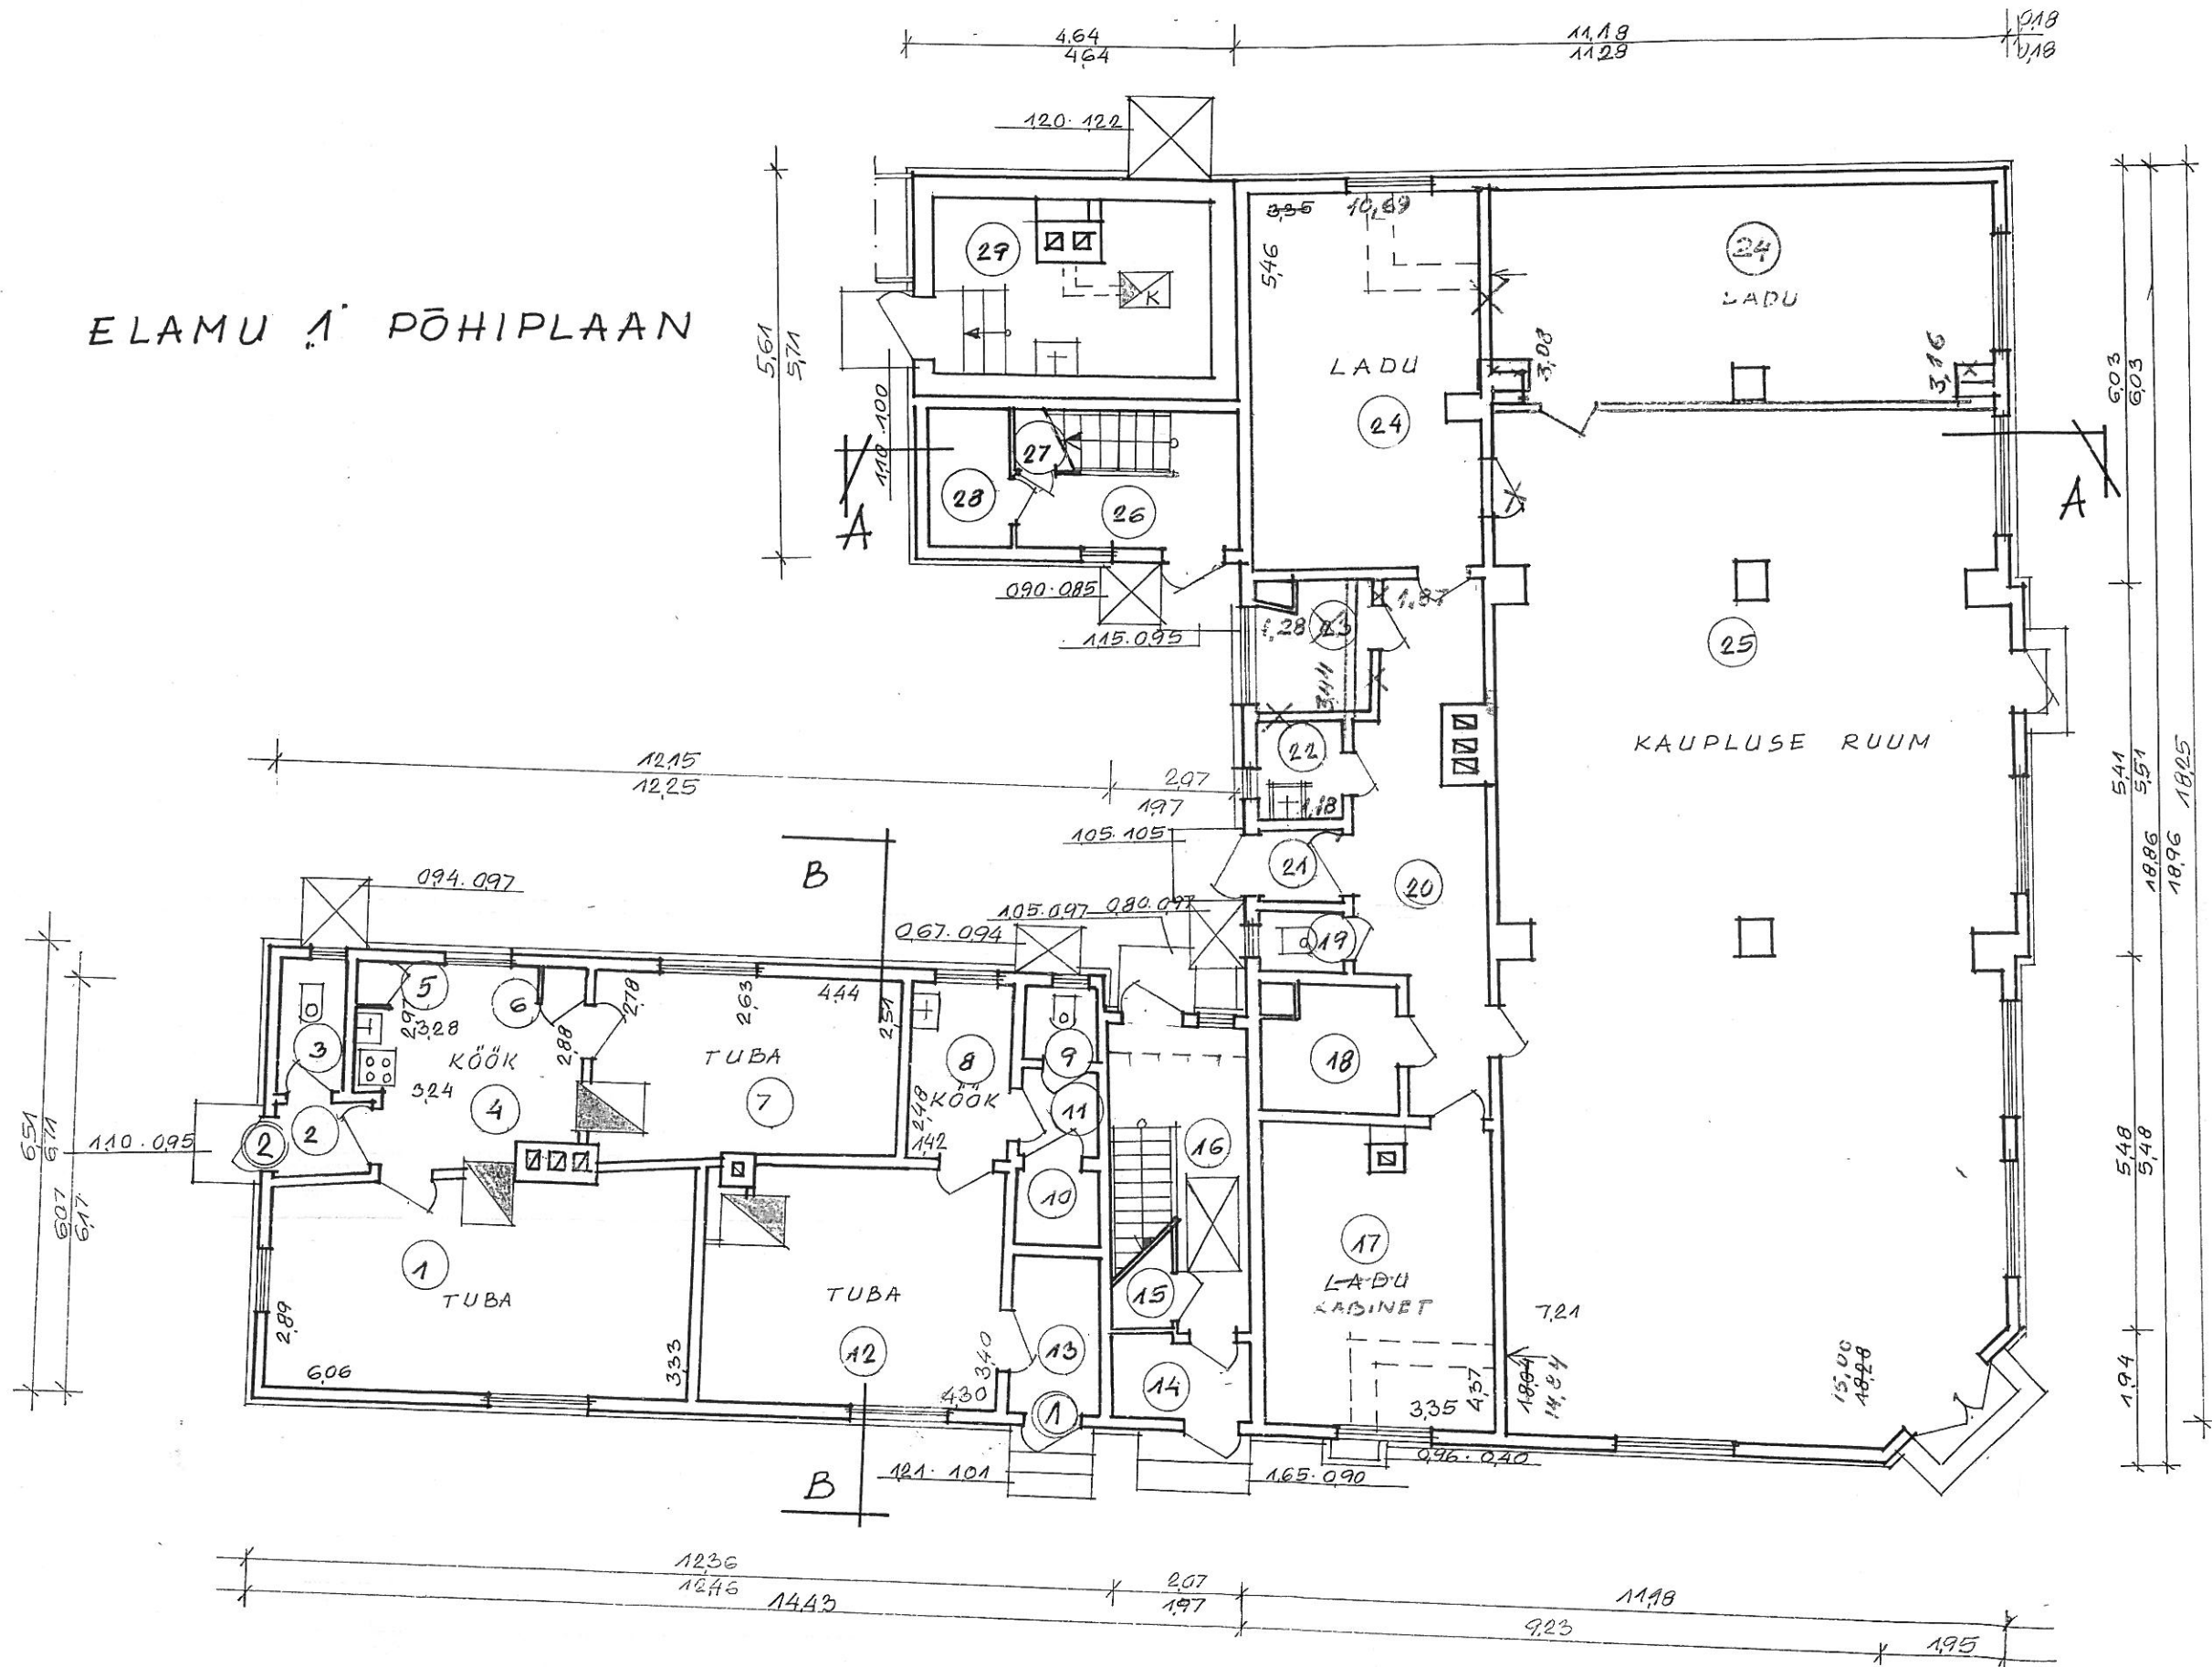



ELAMU 1. PÕHIPLAAN

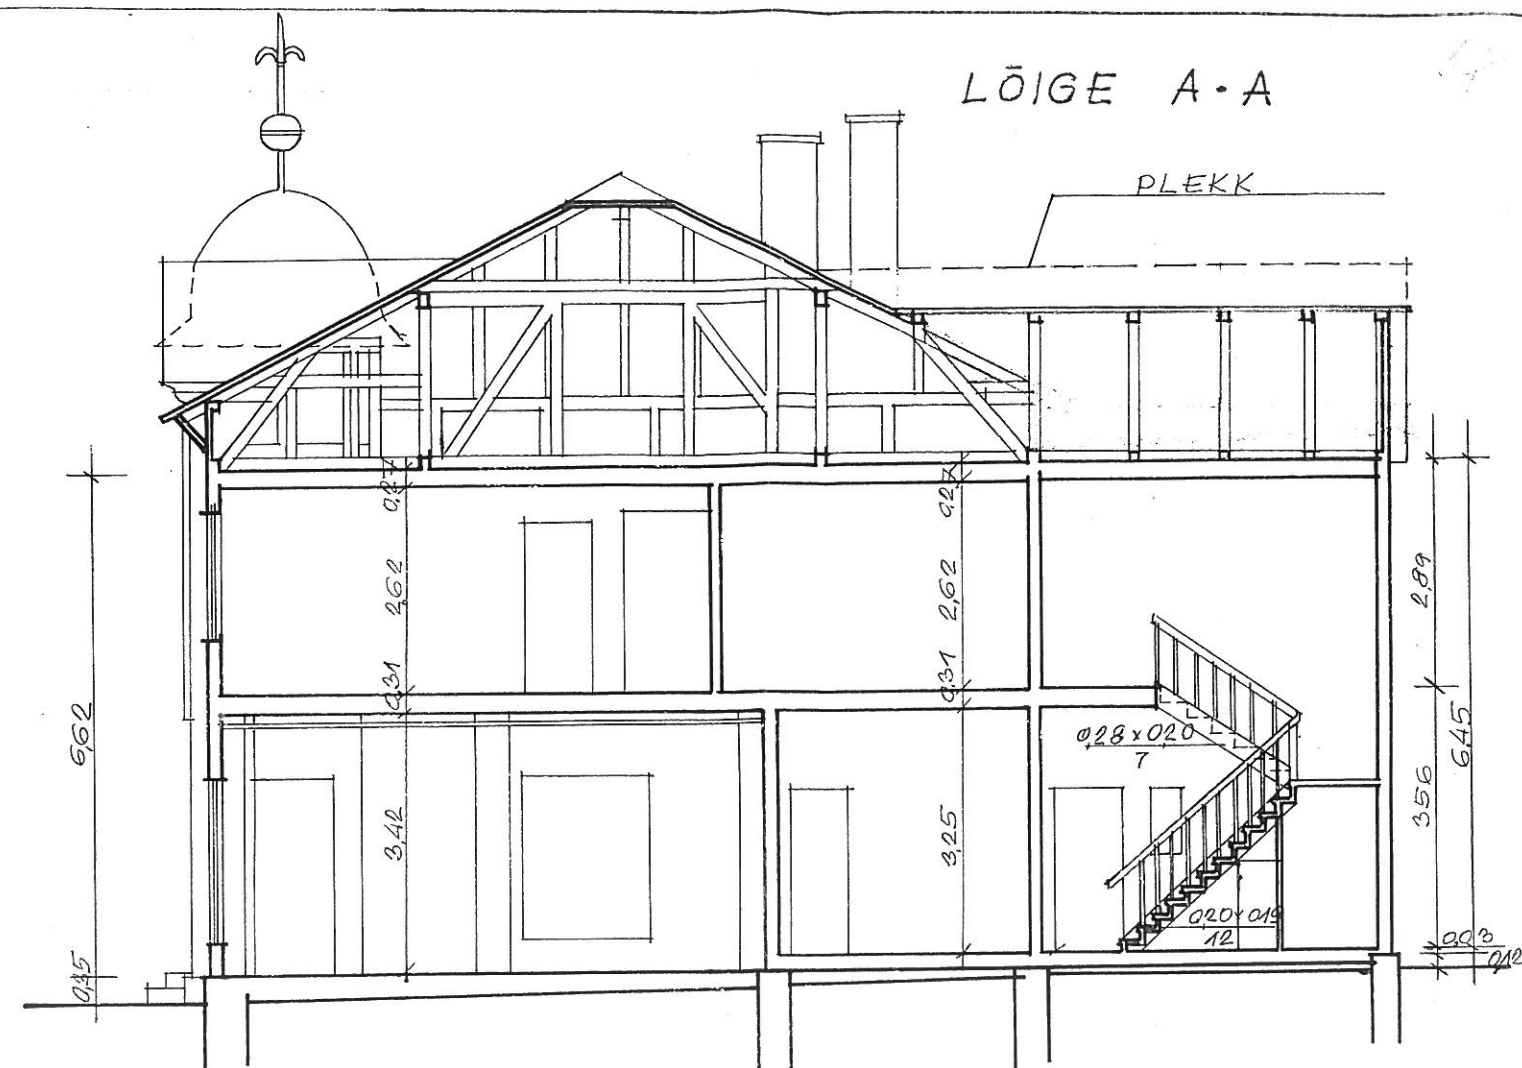

TEISE KORRUSE PLAAN

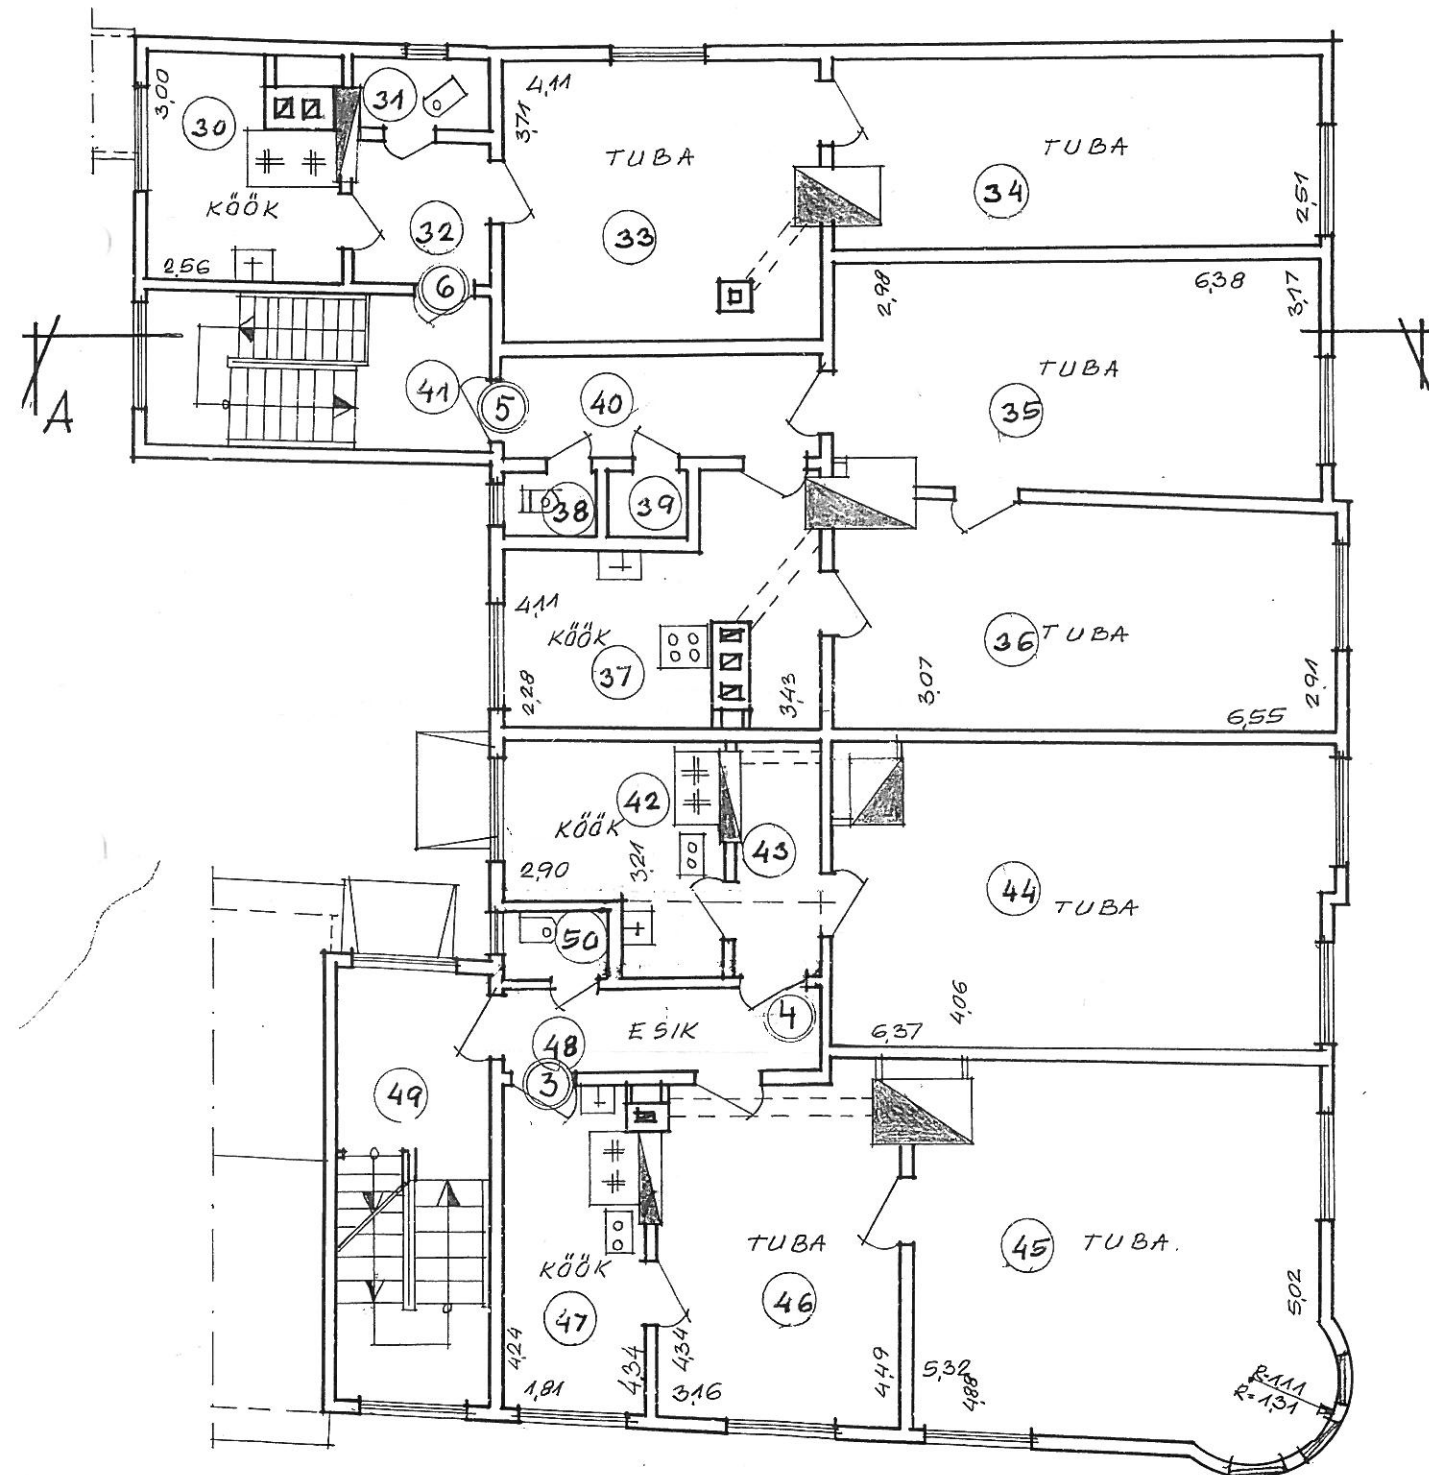

RÕHT PALK SEIN 0.19 M
VÄLIS KATE - LAUD + ÕLI VÄRV
SISE KATE - KROHV + OLIVÄRV-TAPEET
ALUSMUUR - BETOON

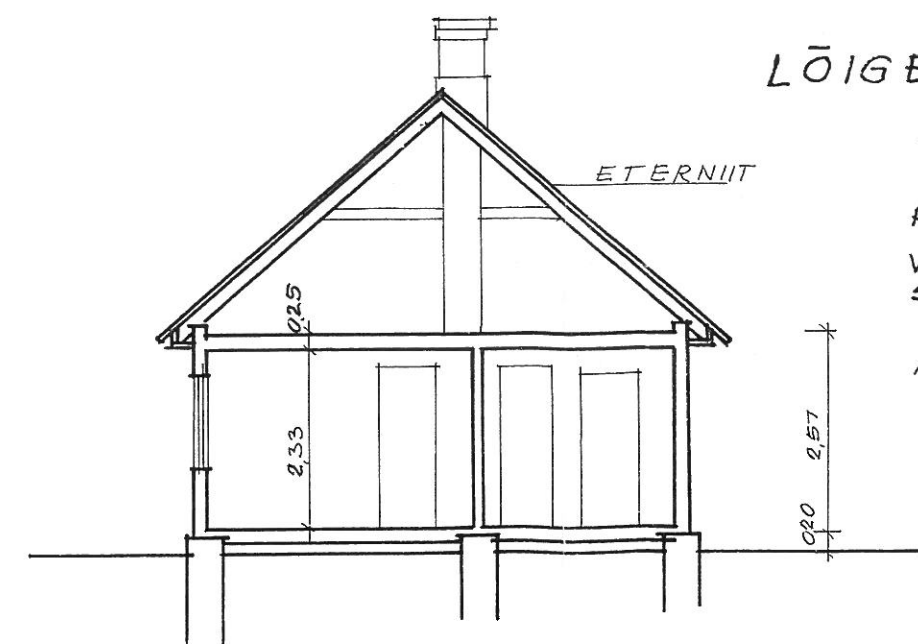

ROHT PALK SEIN 0.19 M
VÄLIS KATE - LAUD + Õ.V
SISE KATE - KROHV +
TAPEET
ALUSMUUR - PÖLLUKIVI