


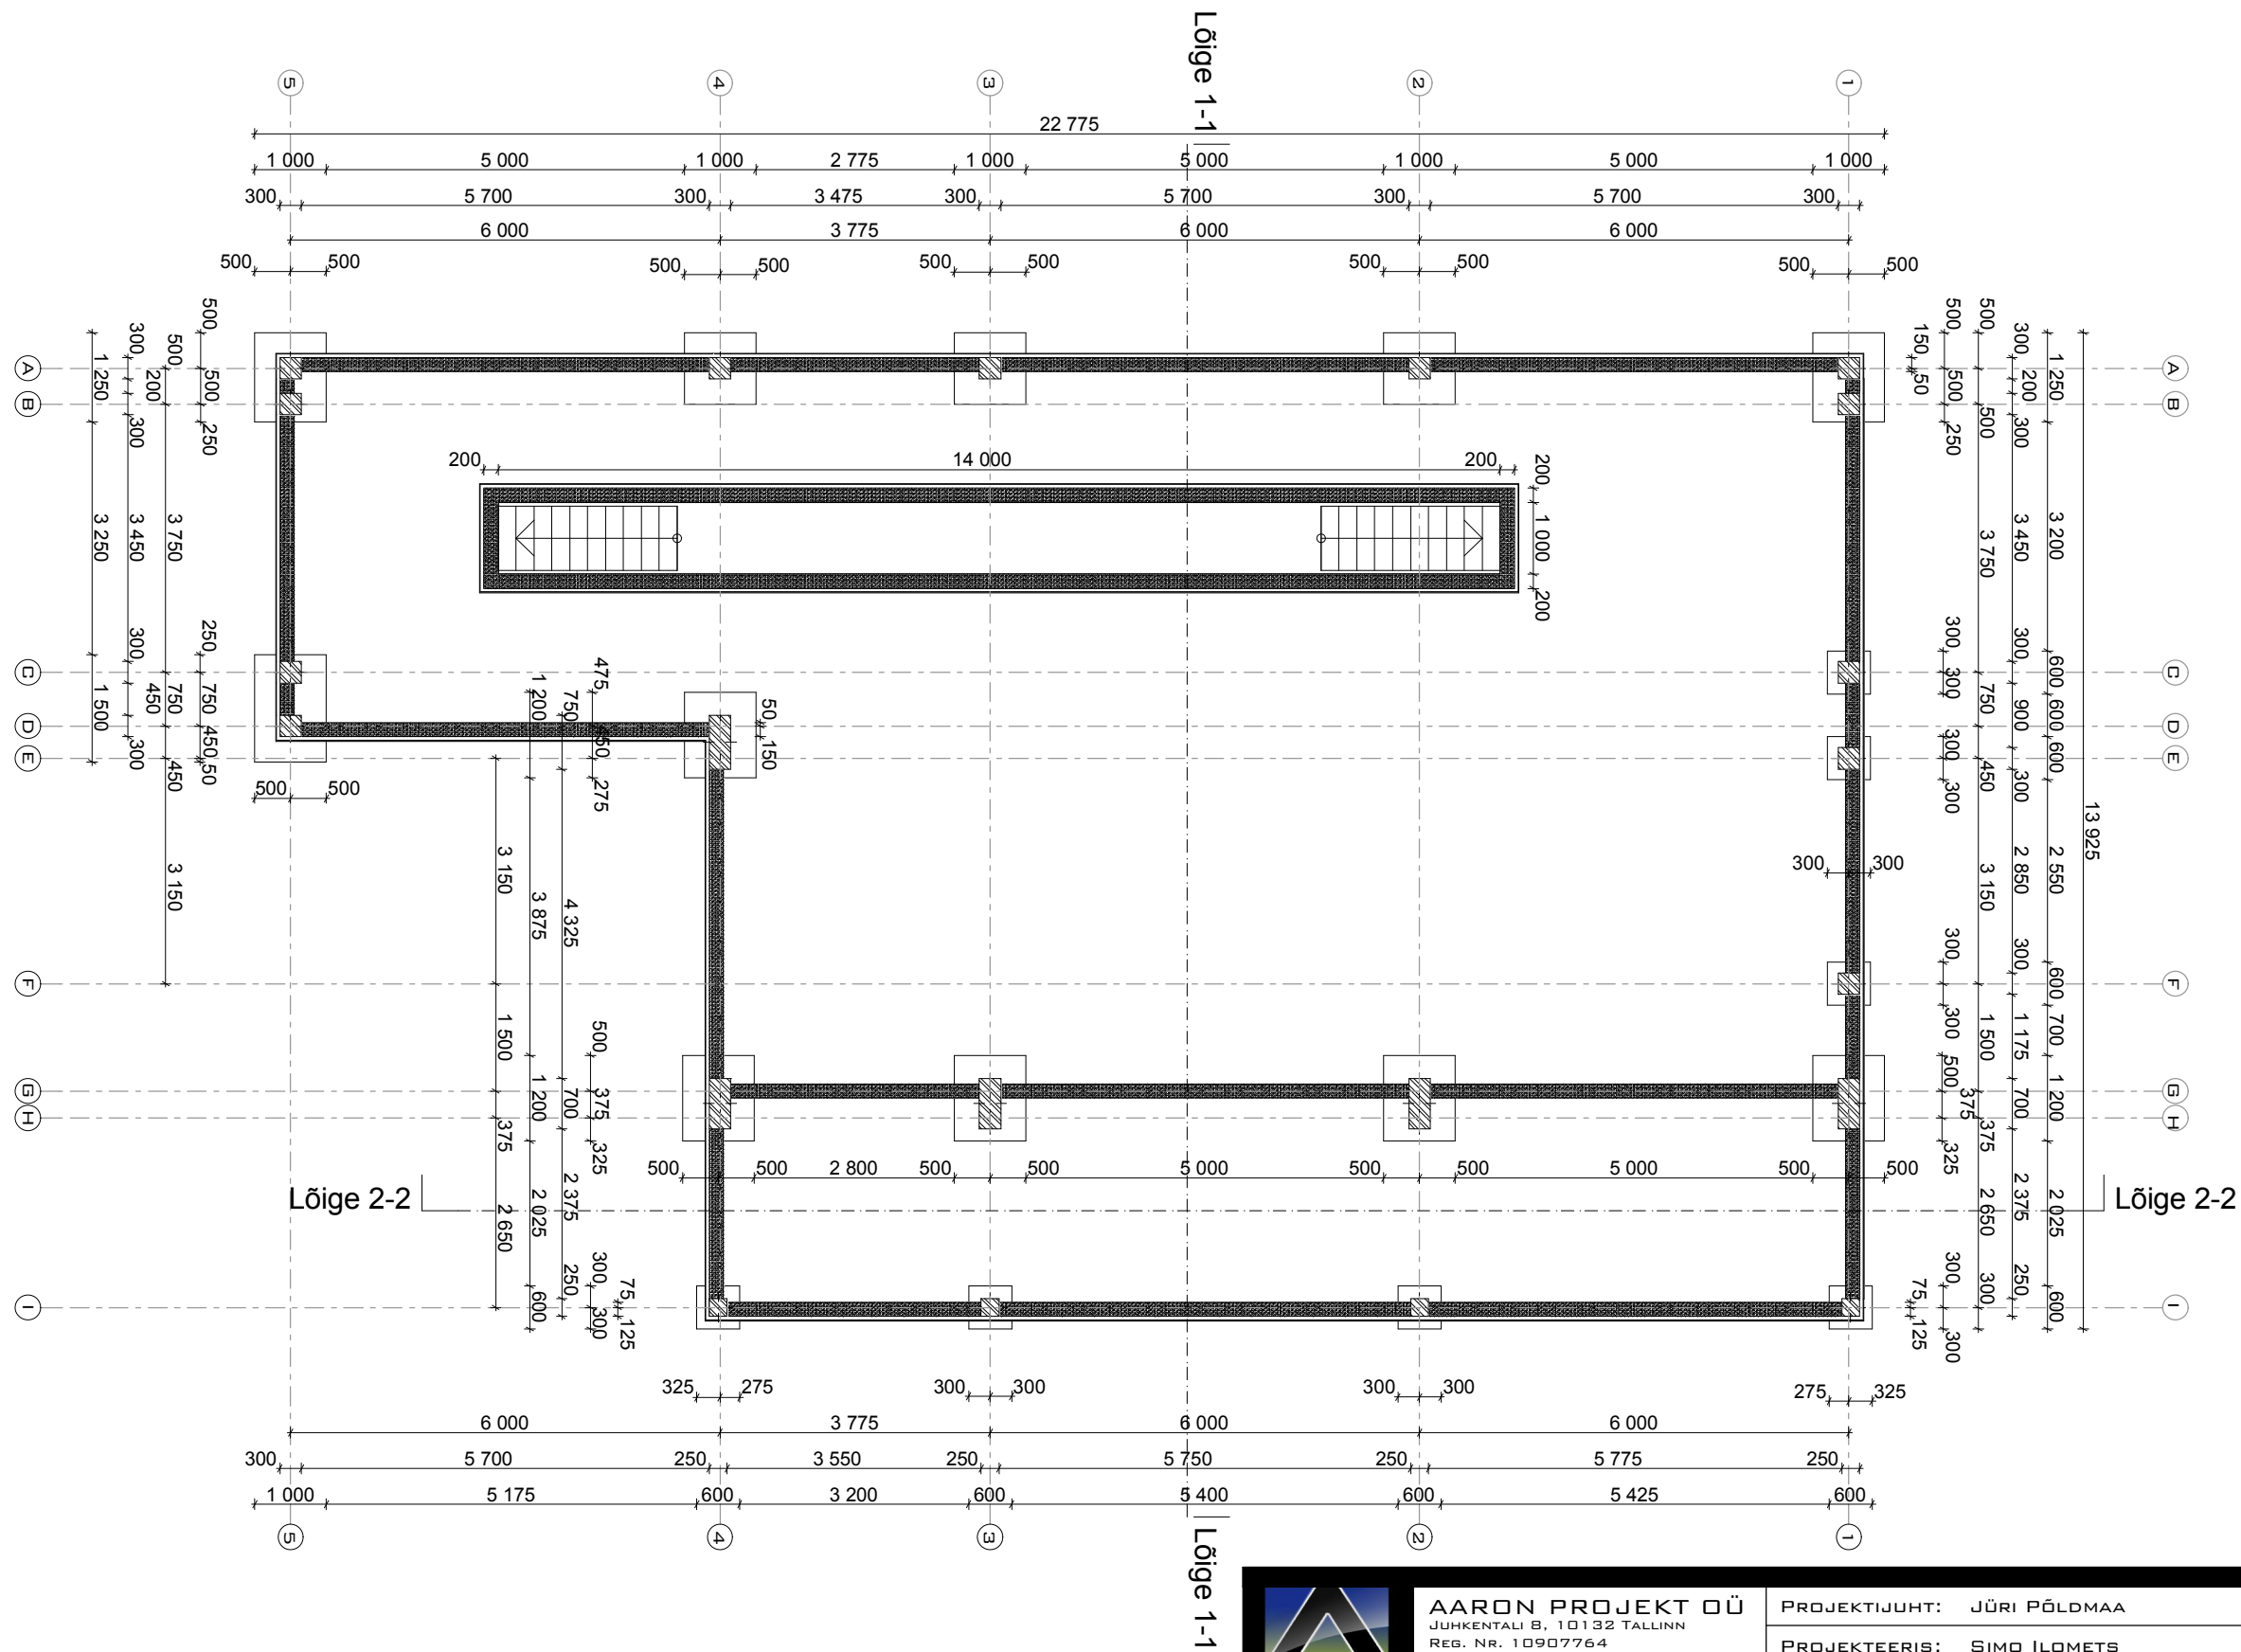

	AARON PROJEKT OÜ JUHKKENTALI 8, 10132 TALLINN REG. NR. 10907764 MTR EP 10907767-0001 TEL. 600 9964, FAKS 600 9927 WWW.AARON.EE, AARON@AARON.EE		PROJEKTIJUHT: JÜRI PÕLDMAA	
			PROJEKTEERIS: SIMO ILOMETS	
			TELLIJA: AS RAE	
OBJEKT: TEHNÕULEVAATUSE HOONE EELPROJEKT RAUA 18, VILJANDI LINN, VILJANDIMAA		JOONIS: VUNDAMENDI PLAAN	STAADIUM: EELPROJEKT	KUUPÄEV: 07.12.2007
		MÕÕTKAVA: 1:100	TÖÖ NR. 45-07 EP	LEHT/LEHTI: 2/9
AUTOCAD 2004 LT LITSENT NR.: 341-12115015; ARCHICAD 9,10 LITSENTS NR.: 8-5530671				