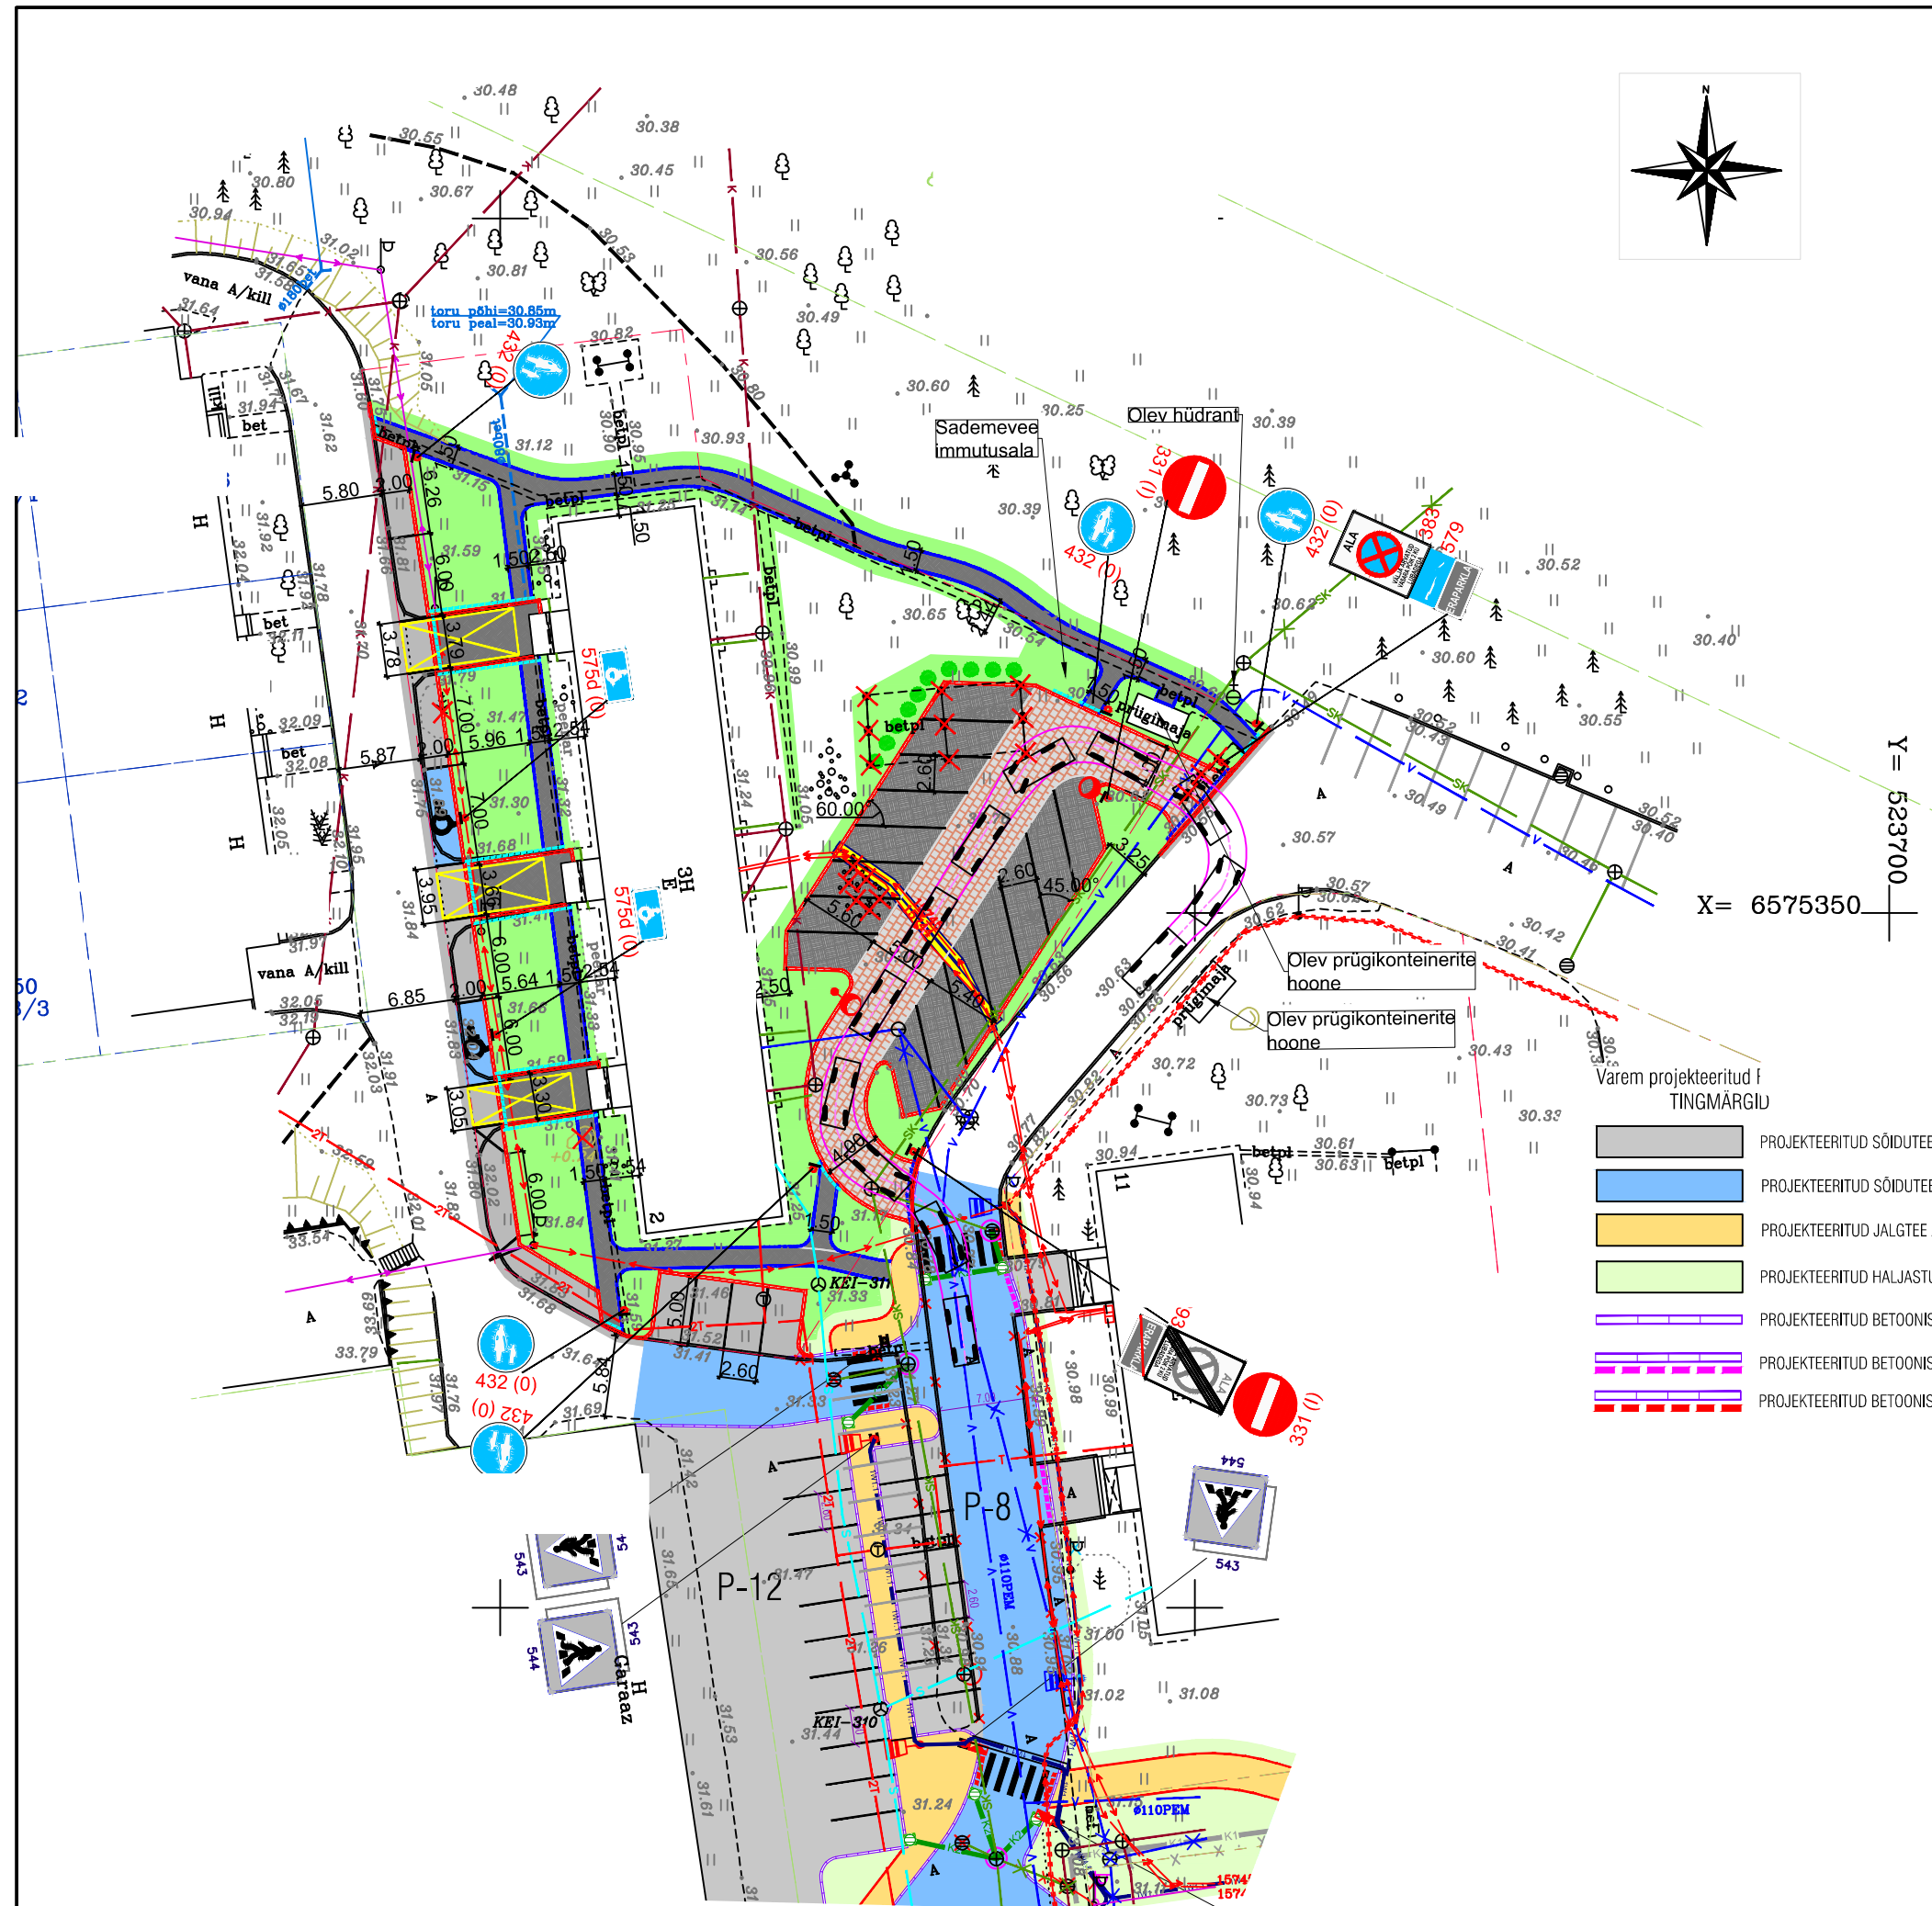


X= 6575350
Y= 523700

TINGMÄRGID:

- KATASTRÜKSUSE PIIR
- OLEV LIKVIDEERITAV PUU JA PÕÖSAS
- LIKVIDEERITAV POST
- PROJEKTEERITUD ÄÄREKIVI 15x29xL, cm (h= 8 cm)
- PROJEKTEERITUD ÄÄREKIVI 15x29xL, cm (h= 3 cm)
- PROJEKTEERITUD ÄÄREKIVI 15x29xL, cm (h= 1 cm)
- PROJEKTEERITUD ÄÄREKIVI 8x20xL, cm (h= 0 cm)
- PROJEKTEERITUD ASFALTKATE (TÜÜP 1)
- PROJEKTEERITUD BETOONKIVIKATE hall (TÜÜP 2)
- PROJEKTEERITUD BETOONKIVIKATE pruun (TÜÜP 3)
- PROJEKTEERITUD LIKLUSMÄRK (standardjärgse numbri ja suurusgrupiga)
- PROJEKTEERITUD TEEKATTEMARKEERING (standardjärgse numbriga)
- PROJEKTEERITUD LIKLUSMÄRGI POSTI ASUKOHT
- PROJEKTEERITUD VALGUSTUSPOSTI ASUKOHT
- OLEV OLME REVOEE KANALISATSIOONITORU
- OLEV SADEMEVEE KANALISATSIOONITORU
- OLEV RESTKAEV
- OLEV TRUUP
- OLEV VEETORU
- OLEV MADALPINGEKAABEL
- OLEV VALGUSTUSPOST
- OLEV ELEKTRI ÕHULIIN
- OLEV SIDEKANALISATSIOON
- OLEV KAUGKÜTTE TORUSTIK

- Varem projekteeritud TINGMÄRGID
- PROJEKTEERITUD SÕIDUTEE 1-KIHILINE ASFALTKATE
 - PROJEKTEERITUD SÕIDUTEE 2-KIHILINE ASFALTKATE
 - PROJEKTEERITUD JALGTEE ASFALTKATE, h = 5 cm
 - PROJEKTEERITUD HALJASTUS, h = 15 cm
 - PROJEKTEERITUD BETOONIST ÄÄREKIVI 30X15, h = 10 cm
 - PROJEKTEERITUD BETOONIST ÄÄREKIVI 30X15, h = 2 cm
 - PROJEKTEERITUD BETOONIST ÄÄREKIVI 30X15, h = 0 cm

- Varem projekteeritud TINGMÄRGID
- Projekteeritud sademeveetorustik
 - Projekteeritud sademeveekanalisatsioonikaev
 - Projekteeritud restkaev
 - Reguleeritav kaevu päis/ siibri kape
 - Rekonstrueeritav kaevu päis
- Varem projekteeritud TINGMÄRGID
- 1tk Uus valgusti olemasoleval mastil BGP293 T25 1 xLED99-45/740 DW10 (PHILIPS)
 - 4tk Projekteeritud 6m valgustimast ülekaigurajavalgustiga LIQ 70N-FR1L/9100-740 10G1 ET(CLO initial value) ET (TRILUX)
 - PROJEKTEERITUD VÄLISVALGUSTUSE TOITEKAABEL KAITSETORUS, 450N
 - PROJEKTEERITUD VÄLISVALGUSTUSE TOITEKAABEL KAITSETORUS, 750N