


VALGUSKAEV

PLAAN M 1:10

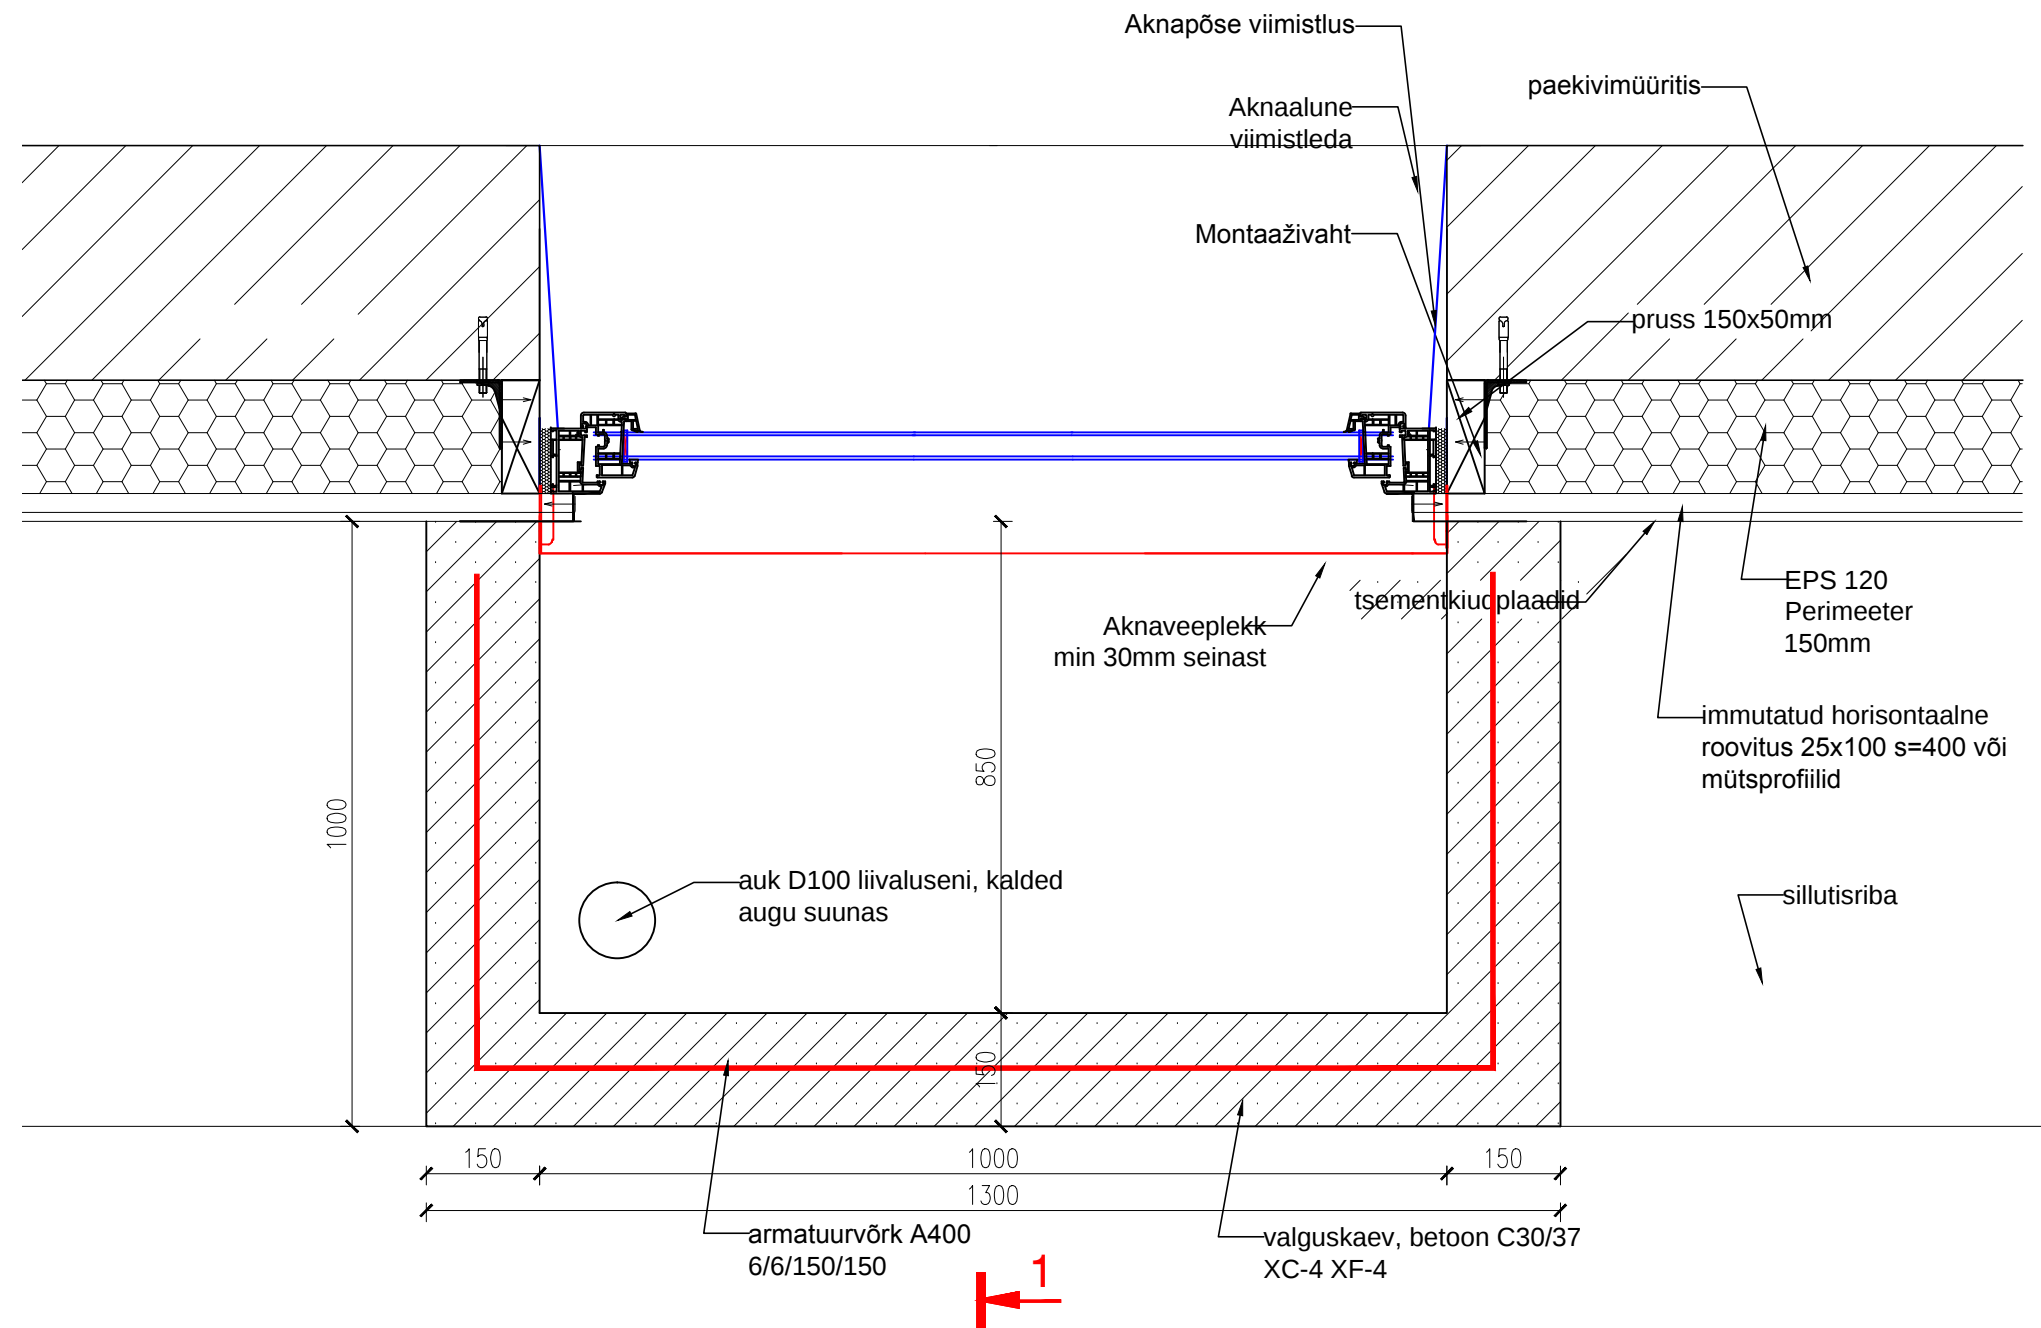

Mahud:

Kokku 1 valguskaev

- Betoen C30/37 XC-4 XF-4 ~0,5m3
- Armatuur A400 D=6mm ~30jm~7kg
- Matt delta MS 1m lai ~1,5jm
- Tihendatud liiv/kruusalus 0,5m3
- EPS 120 100mm 1,5m2
- Keevisrest 1,3m2

LÕIGE 1-1 M 1:10

