


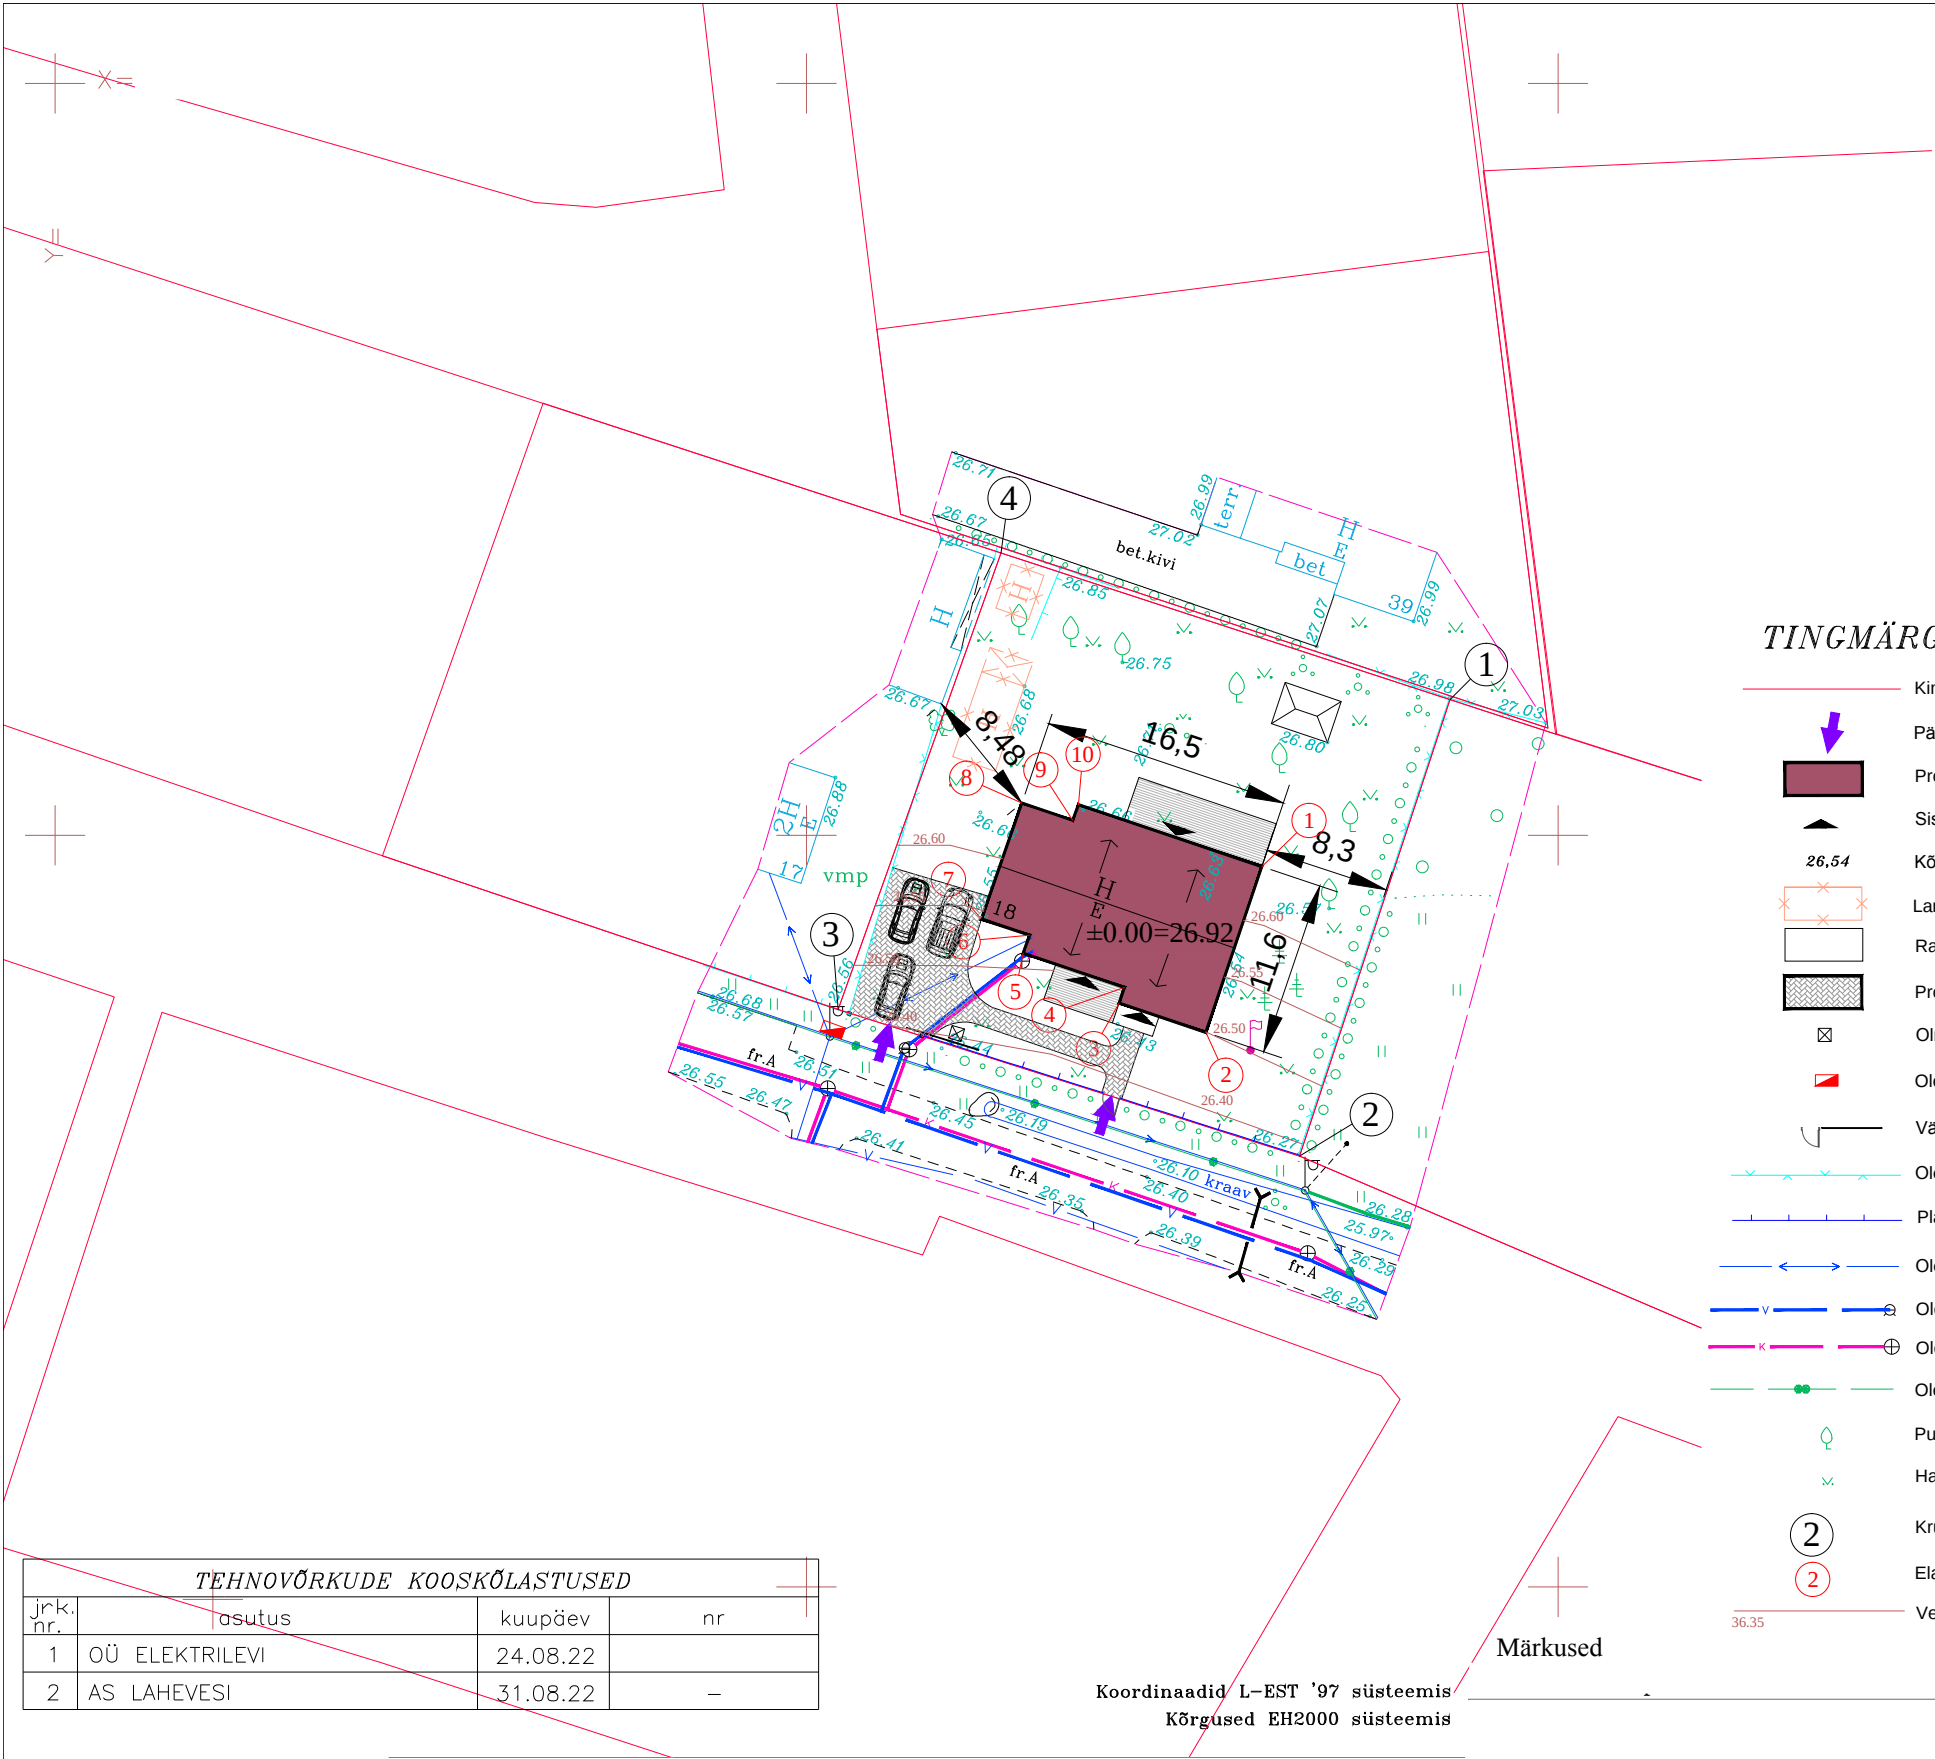

TEHNOVÕRKUDE KOOSKÕLASTUSED			
jrk. nr.	asutus	kuupäev	nr
1	OÜ ELEKTRILEVI	24.08.22	
2	AS LAHEVESI	31.08.22	–

Koordinaadid L-EST '97 süsteemis
Kõrgused EH2000 süsteemis

Märkused

TINGMÄRGID

- Kinnistu piir
- Päas krundile
- Projekteeritud elamu
- Sissepääs hoonesse
- Kõrgusmärk
- Lammutatav hoone
- Rajatised
- Projekteeritud sillutis
- Olmeprügi konteiner
- Olemasolev liitumiskilbi asukoht
- Väravad: jalgvärv L=1,2m, autovärv L=5m
- Olemasolev võrkaed
- Planeeritav puitaed
- Olemasolev madalpinge õhuliin
- Olemasolev veetrass ja vahekaev
- Olemasolev kanalisatsioonitrass ja kanalisatsioonikaev
- Olemasolev sidetrass
- Puud
- Haljastus
- Krundi positsiooni number
- Elamu positsiooni number
- Vertikaal

Elamu koordinaadid		
Pos.nr	X	Y
1		
2		
3		
4		
5		
6		
7		
8		
9		
10		

Kinnistu koordinaadid		
Pos.nr	X	Y
1		
2		
3		
4		

Krundi ja elamu tehnilised näitajad		
1	Kinnistu pind	1021.0 m²
2	Ehitisealune pind	172.5 m²
3	Krundi täisehituse %	16.9 %
4	Maapealseid korruseid	1
5	Maa-aluseid korruseid	0
6	Absoluutne kõrgus	33.5 m
7	Kõrgus	3.9 m
8	Pikkus	16.5 m
9	Laius	11.6 m
10	Sügavus	0.0 m
11	Suletud netopind	136.5 m²
12	Eluruumide pind	136.5 m²
13	Mitteeluruumide pind	0
14	Tehnoruumide pind	0
15	Üldkasutatav pind	0
16	Kõetav pind	136.5 m²
17	Hoone maht	582.4 m³
18	Hoone maa-alune maht	0
19	Tulepüsivusaste	TP-3

Elamu

, Laulasmaa küla, Lääne-Harju vald, Harju maakond

EELPROJEKT

ERIALA	JOONISE NIMETUS		
AR	Asendiplaan		
SKAALA	TÖÖ NUMBER:	JOONISE NUMBER:	FORMAAT
1:500	23-24	AR-4-01	A3