



VEEMÕÕDUSÕLME PLAAN

1:50

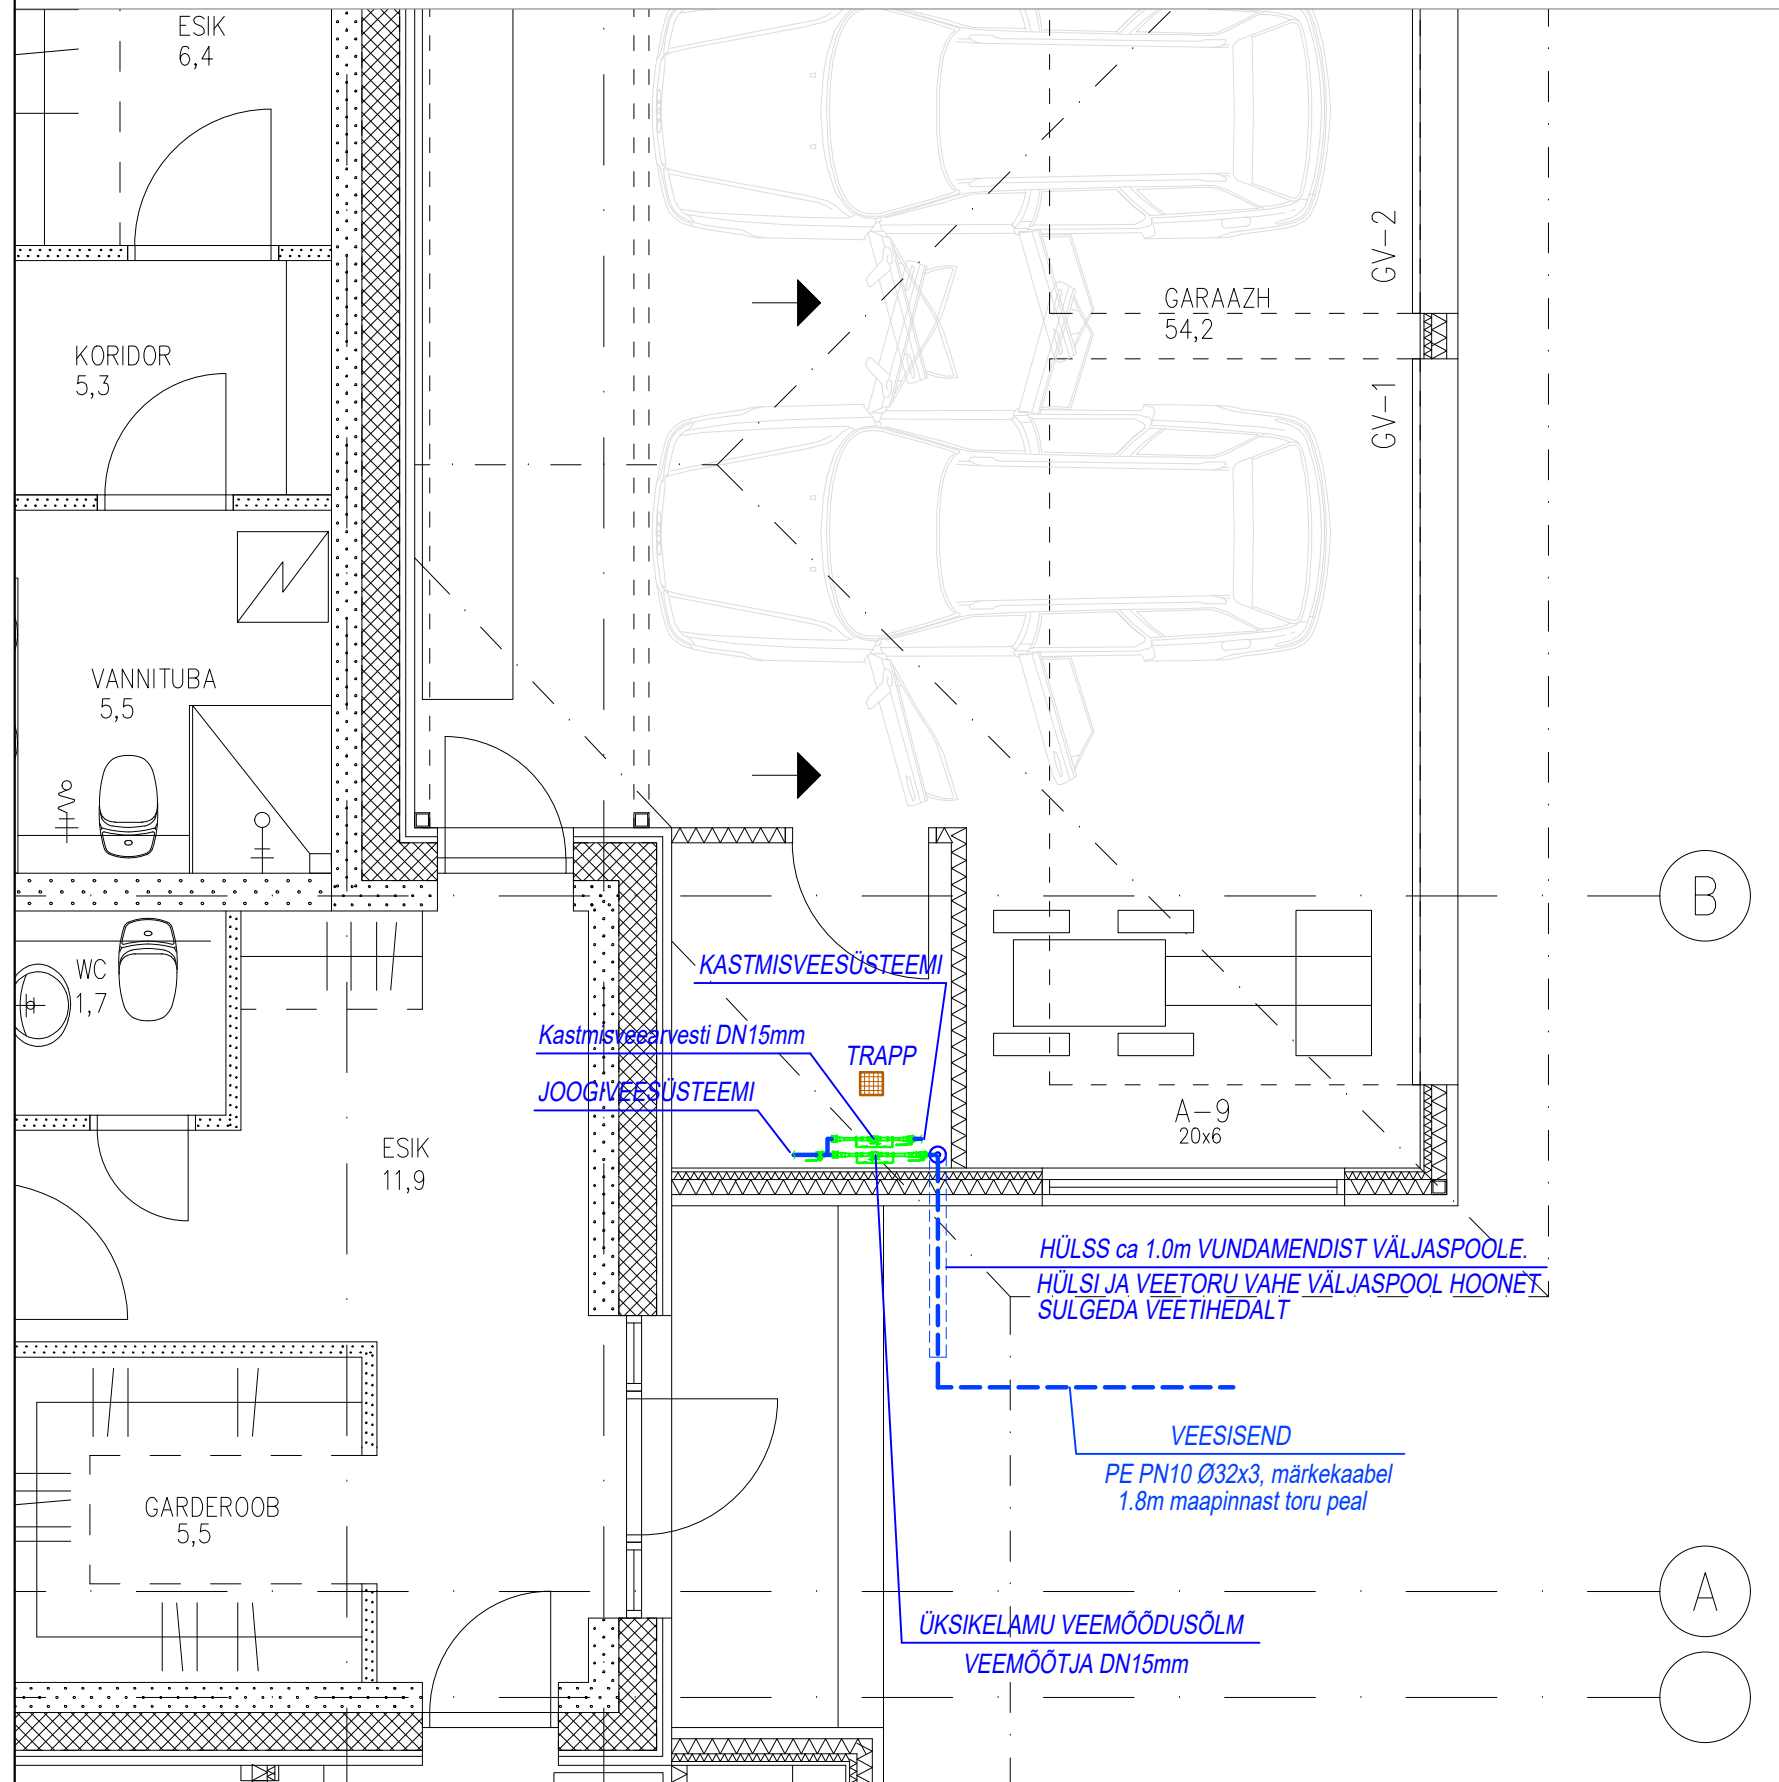

VEEMÕÕDUSÕLME VAADE

1:20

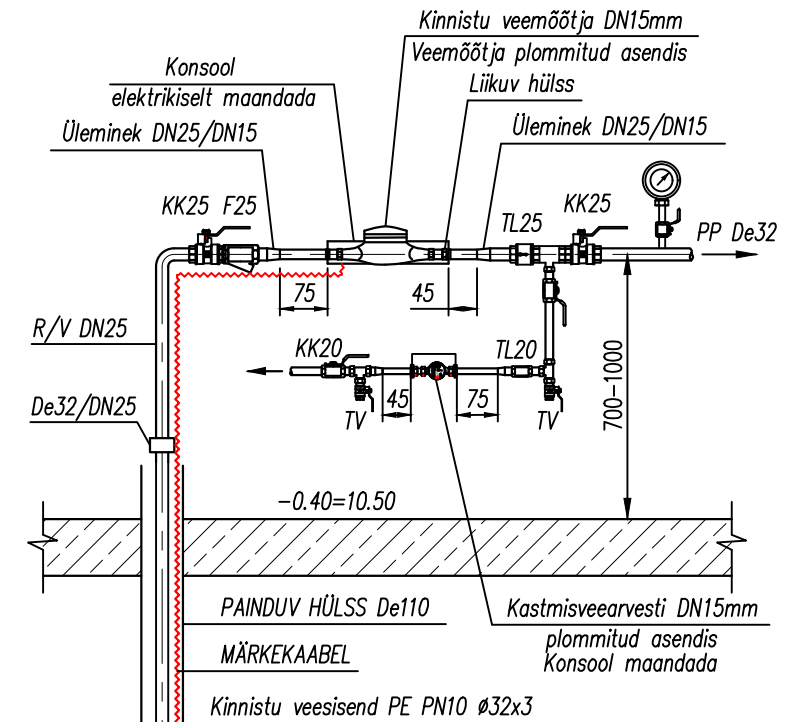

TINGMÄRGID

- KK25 KUULKRAAN DN25 TÄISAVAGA
KK20 KUULKRAAN DN20 TÄISAVAGA
TL25 TAGASILÕÖGIKLAPP DN25
TL20 TAGASILÕÖGIKLAPP DN20
F25 MUDAERALDAJA DN25
R/V ROOSTEVABA TORU
PP PLASTTORU

MÄRKUSED:

1. VEEARVESTI PAIGALDATAKSE HORISONTAALSELT NÄIDIKUGA ÜLESPOOLE.
2. VEEMÕÕDUSÕLME EHITAMISEL TULEB KASUTADA AINULT MITTELAHTIVÕETAVAD LIIDSEID.
3. VEESISENDUSEGA KOOS PAIGALDATAV MÄRKEKAABEL KINNITADA VEEMÕÕTJA KONSOOLI KÜLGE.

OBJEKTI NIMI ASUKOHT:	ÜKSIKELAMU	MAJAVALDUSE VALDAJA	LIITUMISPROJEKT		MÕÕTKAVA	
			Joonise nimetus		1:50/25	
		VASTUTAV SPETSIALIST		Veemõõdusõlme plaan ja vaade		KUIPÄEV
		TÖÖ NR.			ERIALA	JOO.NR.