


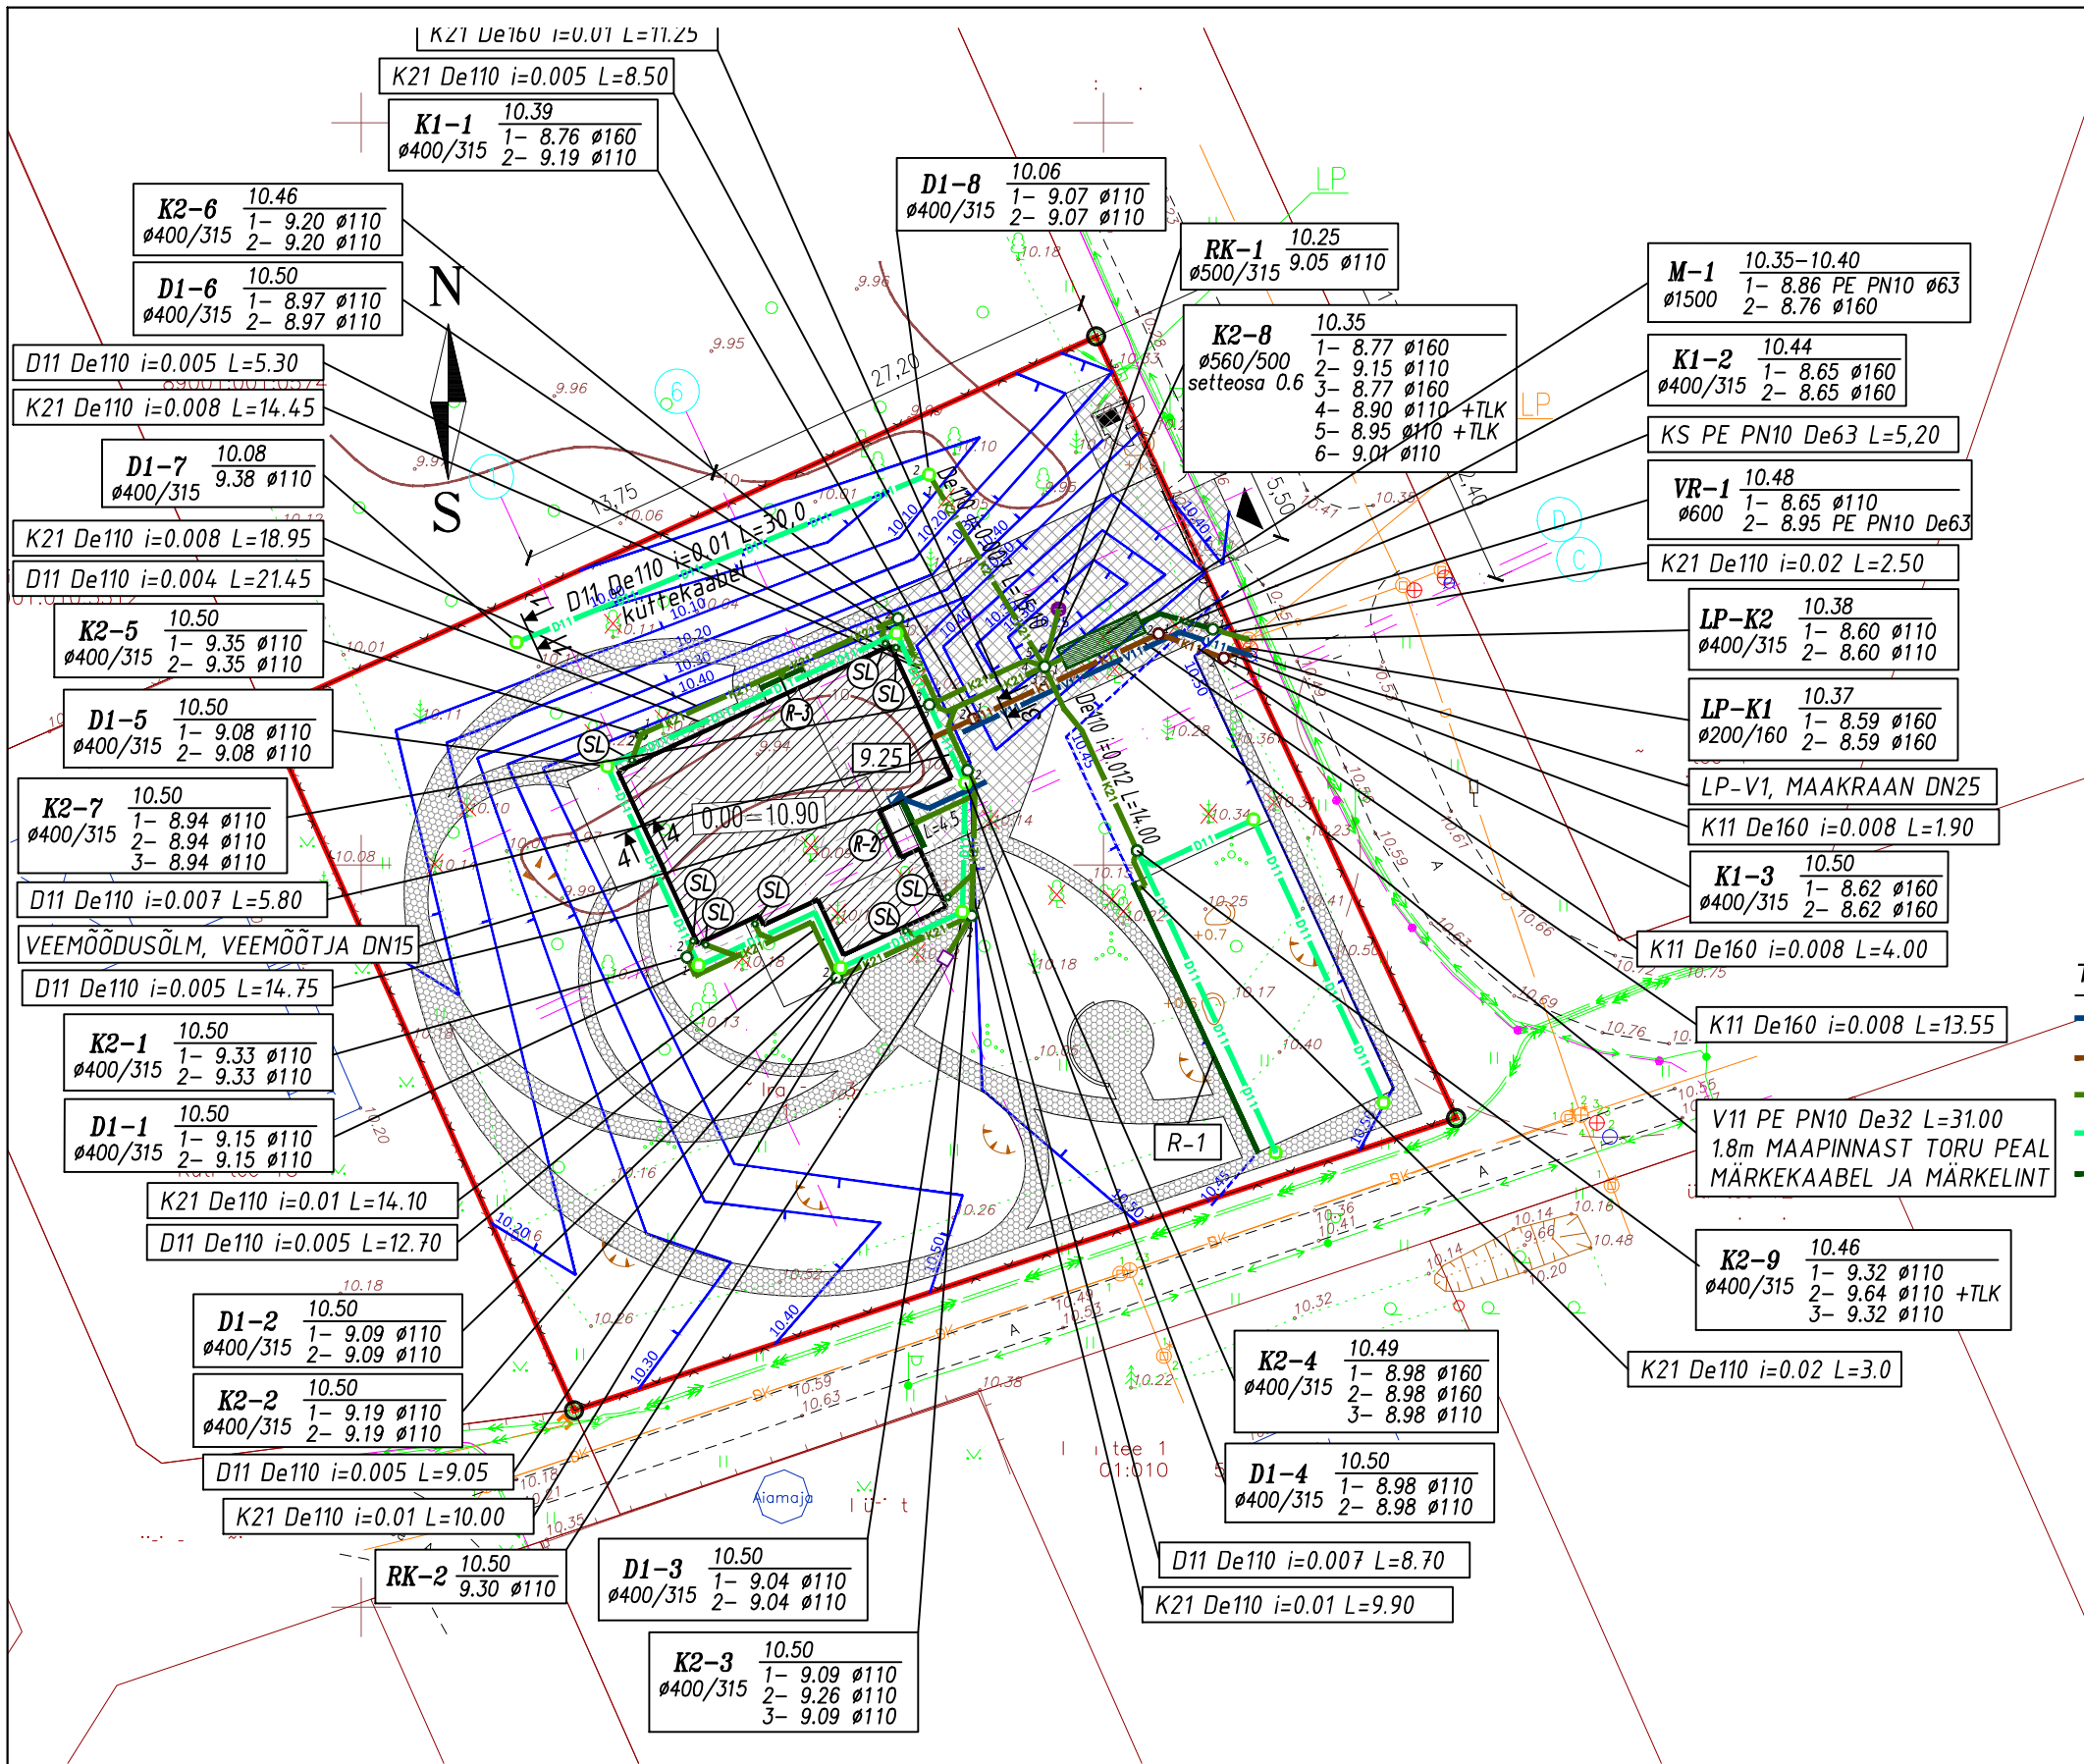

- TINGMÄRGID
- KRUNDI PIIR
 - EHITUSKEELUALA
 - OL.OLEV HOONE
 - PROJEKTEERITAV HOONE
 - OL.OL.JUURDEPÄÄSU TEED
 - PR-TAV KINNISTU PARKLA (UNIKIVI)
 - PR-TAV SPORDI- JA MÄNGUVÄLJAK (KUNSTMURU)
 - PR-TAV JALGTEE (BETOON PLAADIT)
 - OL.OLEV PUU
 - LIKVIDEERITAV PUU
 - PR-TAV VÕRKAED h=1,5m
 - SISSEPÄÄS
 - PR-TAV VARAVAD h=1,5m PRÜGIKASTIGA
 - PL-TAV KELDER
 - OL.OL. VEETORUSTIK
 - OL.OL. FEKAALKANALISATSIOON
 - OL.OL. DRENAAZI-SADEVETE KOLLEKTOR
 - OL.OL. MADALPINGEÕHULIIN
 - OL.OL. SIDETRASS

- TINGMÄRGID (IN-Aritektuuri Studio OÜ):
- V11 PROJEKTEERITUD KINNISTUSISENE VEETORU
 - K11 PROJEKTEERITUD KINNISTUSISENE KANALISATSIOONITORU
 - K21 PROJEKTEERITUD KINNISTUSISENE SADEMEVEETORU
 - D11 PROJEKTEERITUD KINNISTUSISENE DRENAAZ
 - K2S PROJEKTEERITUD SURVETORU
 - LP-V1 KINNISTU ÜHISVEEVARUSTUSE SÜSTEEMIGA OLEMASOLEV LIITUMISE PUNKT, MAAKRAAN DN25
 - LP-K1 KINNISTU ÜHISKANALISATSIOONISÜSTEEMIGA OLEMASOLEV LIITUMISE PUNKT, KONTROLLTORU De200/160
 - LP-K2 KINNISTU ÜHISKANALISATSIOONISÜSTEEMIGA OLEMASOLEV LIITUMISE PUNKT, PLAST KAEV De400/315
 - K1-nr PROJEKTEERITUD OLMEREOVEE VAATLUSKAEV
 - K2-nr PROJEKTEERITUD SADEMEVEE VAATLUSKAEV
 - D1-nr PROJEKTEERITUD DRENAAZI VAATLUSKAEV
 - VR-1 PROJEKTEERITUD VOOLURAHUSTUSKAEV
 - RK-1 PROJEKTEERITUD RESTKAEV De400/315, SETTEOSA 0.6m
 - RK-2 PROJEKTEERITUD VÄLISKAEV RESTKAANEGA 250x250mm
 - SL SADEMEVEELEHTER MAATASAPINNAL
 - M-1 ÜHTLUSTUSMAHUTI 10 m3 KOOS PUMBAGA
 - R-1 PROJEKTEERITUD RENN-KANAL KÜTTEKAABLIKA, L=20 m
 - R-2 PROJEKTEERITUD RENN-KANAL KÜTTEKAABLIKA, L=3,3 m
 - R-3 PROJEKTEERITUD RENN-KANAL KÜTTEKAABLIKA, L=3,0 m
 - TLK PAISUTUSTÕKKEKLAPP (TAGASILÕÖGIKLAPP)TORULE De110mm

MÄRKUS: Koordinaadid on määratud L-Est 97 süsteemis.
Kõrgused on määratud EH2000 süsteemis.

Jooniseid 1 / Joonis 1	Mõõtkava 1:500	Harju maakond
Maa-ala plaan		Viimsi vald
		Haabneeme alevik
		ka - - : : :
		Mõõtis ja joonestas: -
		Kontrollis: -
		Kuupäev: 1 . .
		Töö nr:

OBJEKT NIMI ASUKOHT:	ÜSIKELAMU	MAJAVALDUSE VALDAJA	-	LIITUMISPROJEKT	MÕÕTKAVA 1:500
		VASTUTAV SPETSIALIST			
				Asendiplaan vee- ja kanalisatsiooni võrkudega	KUIPÄEV
		TÖÖ NR.		ERIALA VK	JOO.NR. C