
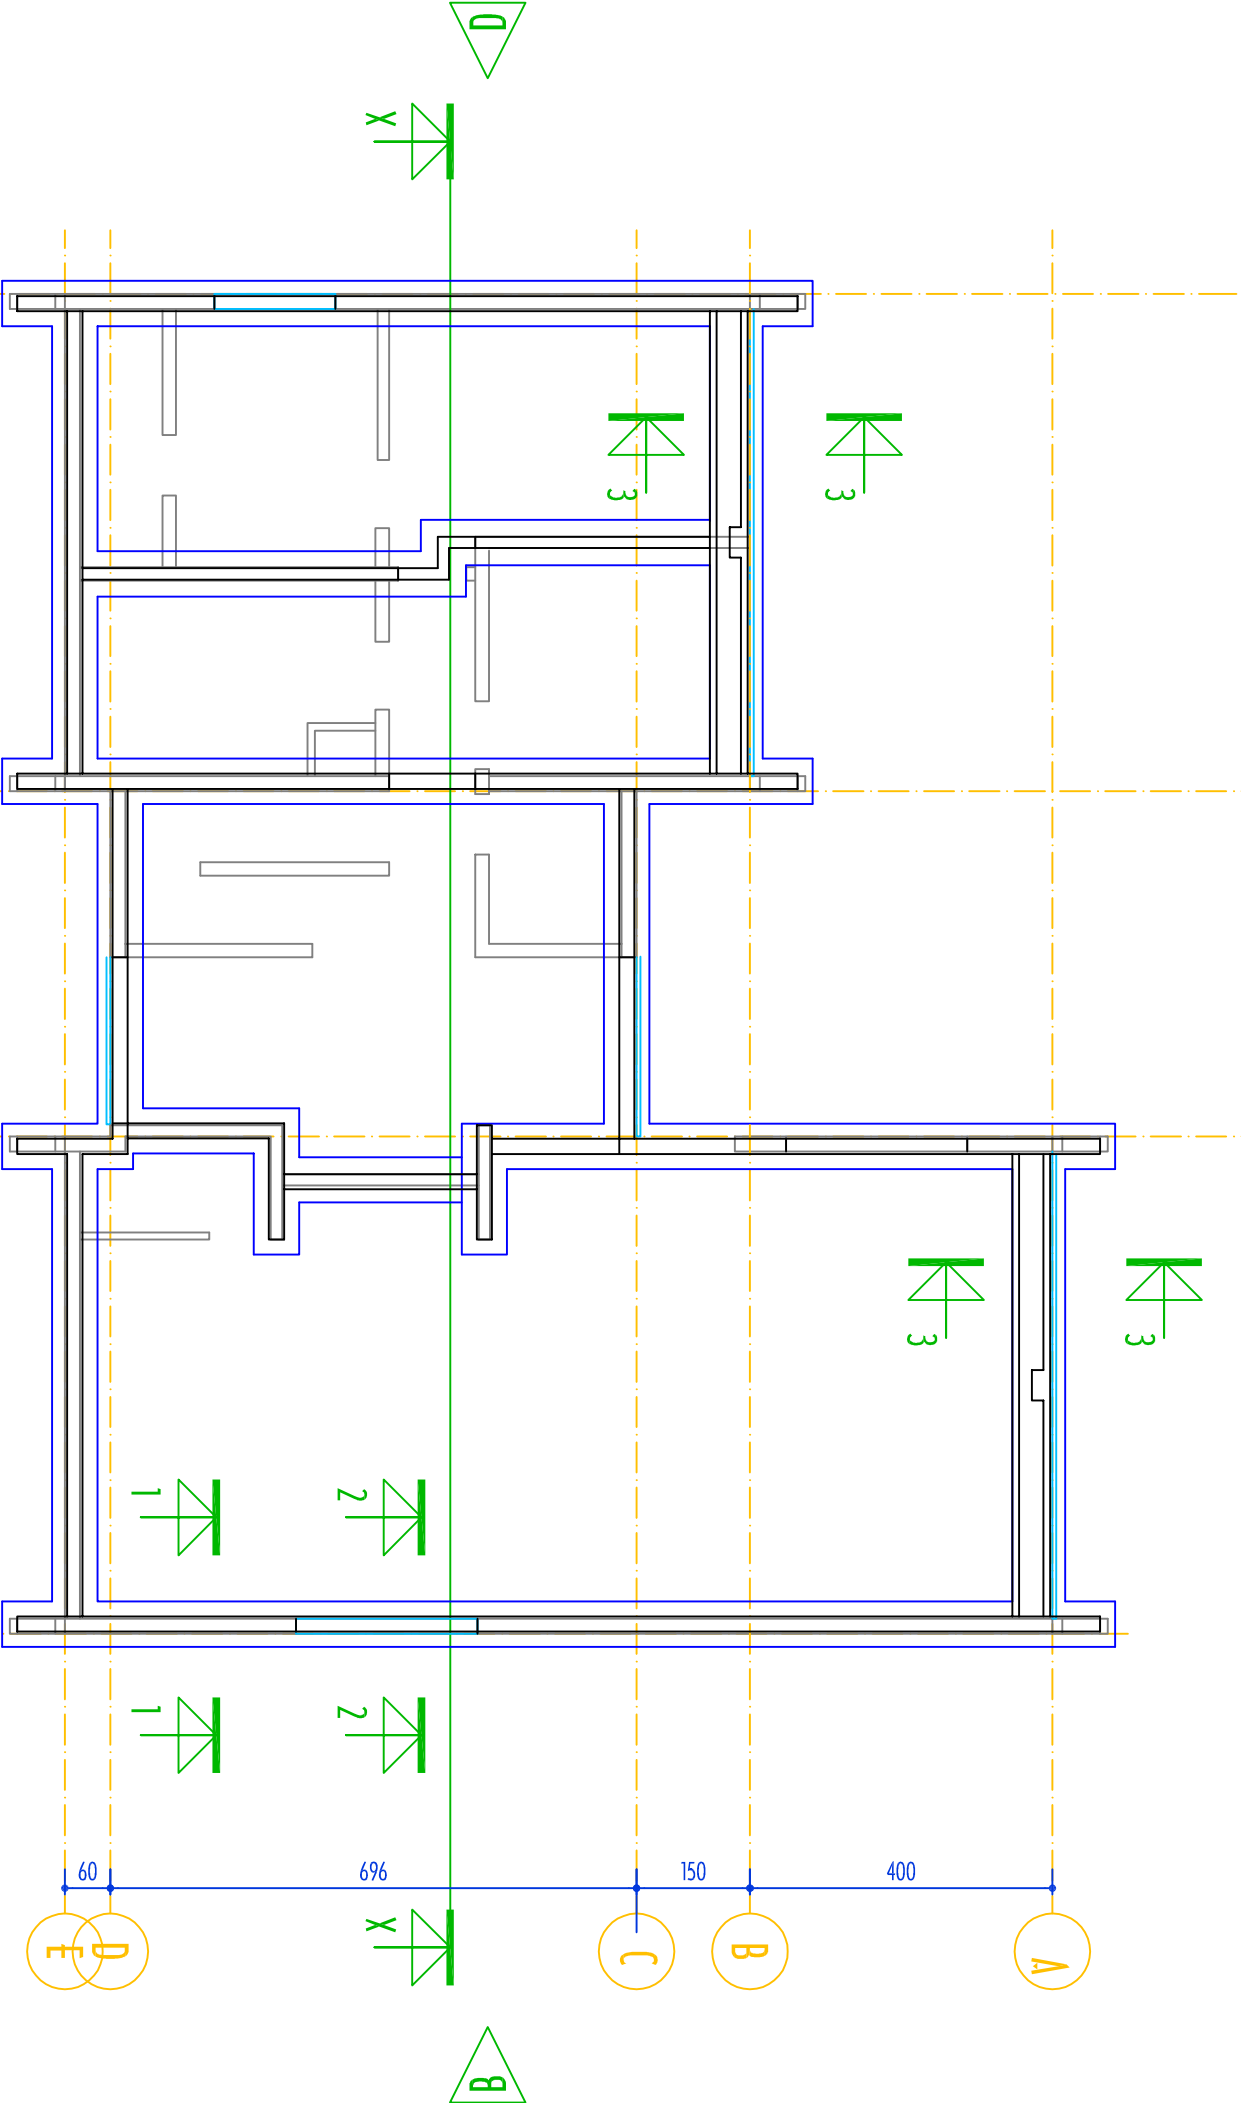


KOONDPILAN, LÕIGE X - X
13.08.2019.

- TALDAIK, XPS 300
- SEINAD
- SEINAD

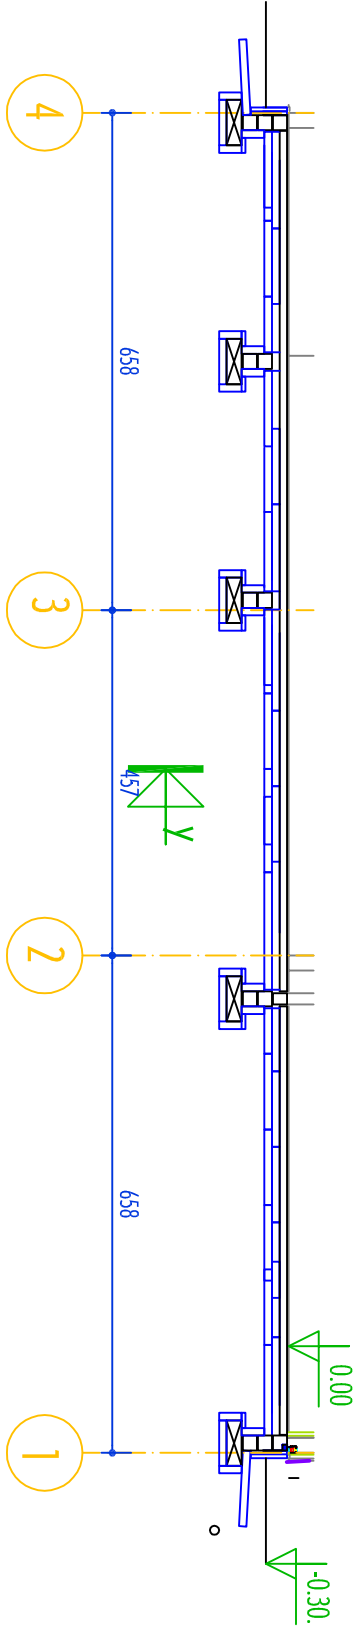

JÕONISED ON EELARVE KOOSTAMISEKS; MÕÕDUUD TÄPSUSTATAKSE TÖÖJÕONISTEL
13.08.2019.