


XPS 300 ja TÄLDNIKUD

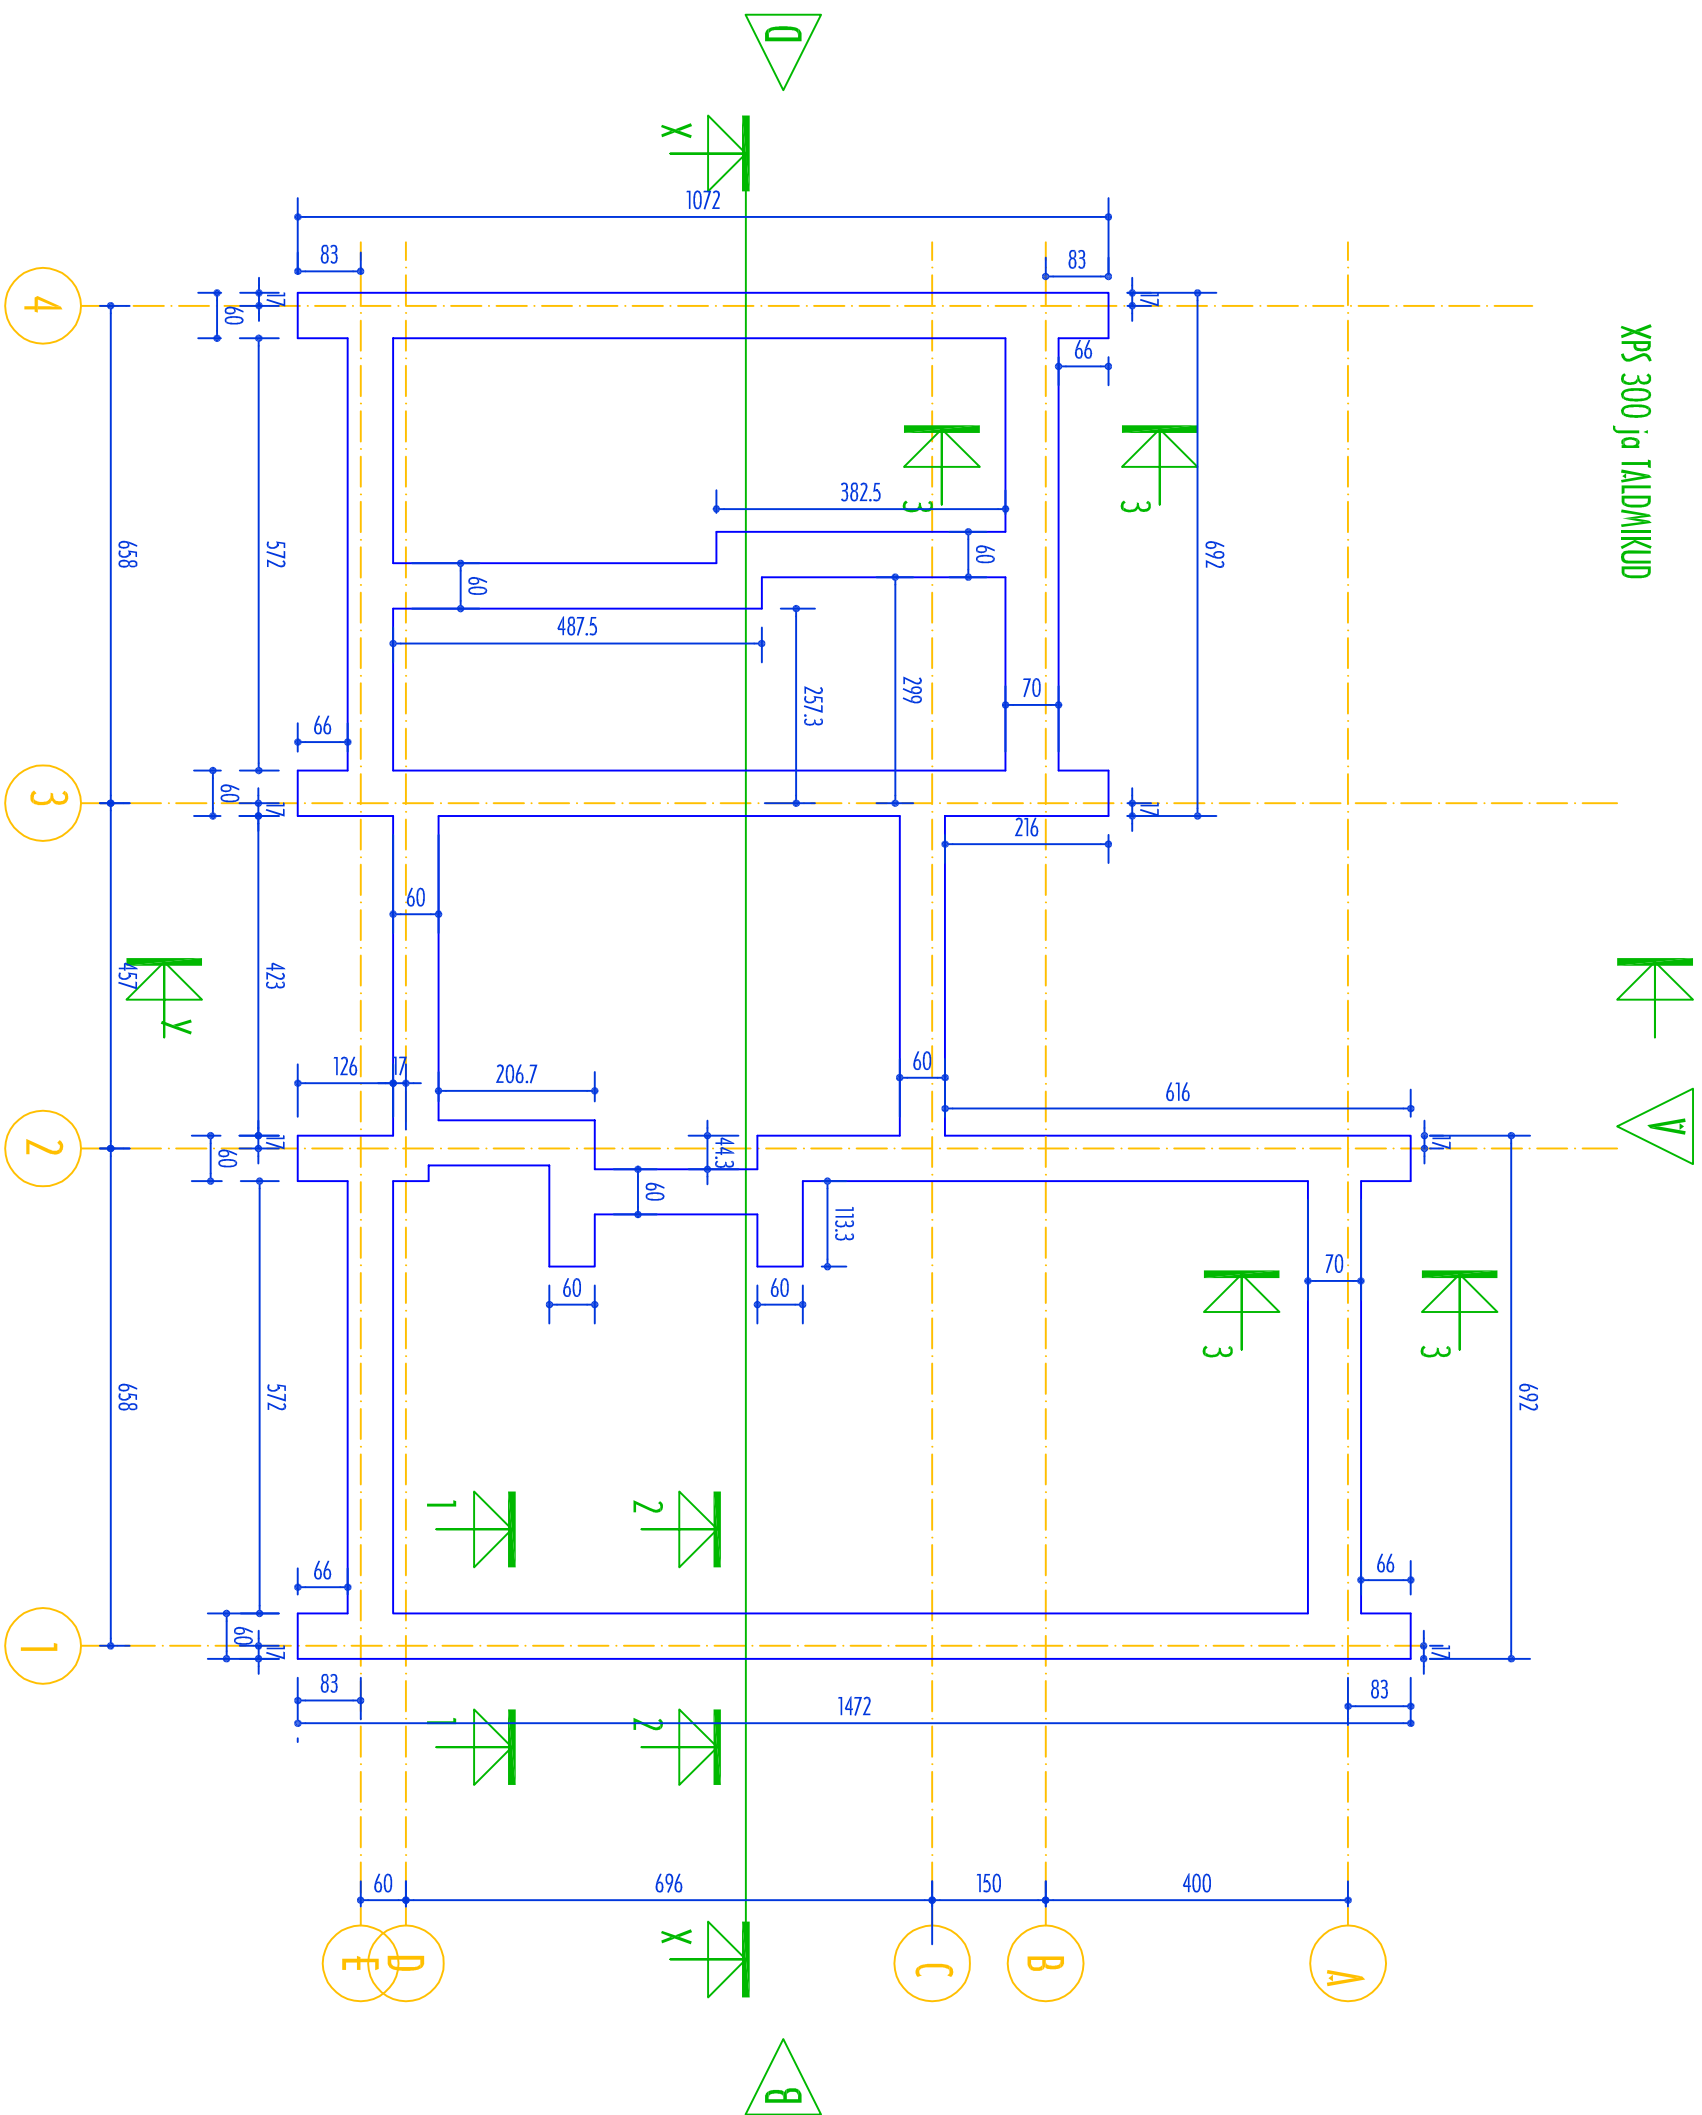

Taldnikud 58 m², 11,6 m³, netto

XPS 300 - 58 m² netto

100NISED ON EELARVE KOOSTAMISEKS; MÕÕDUD TÄPUSUSTATAKSE TÖÖJÕONISTEL
13.08.2019.

J