


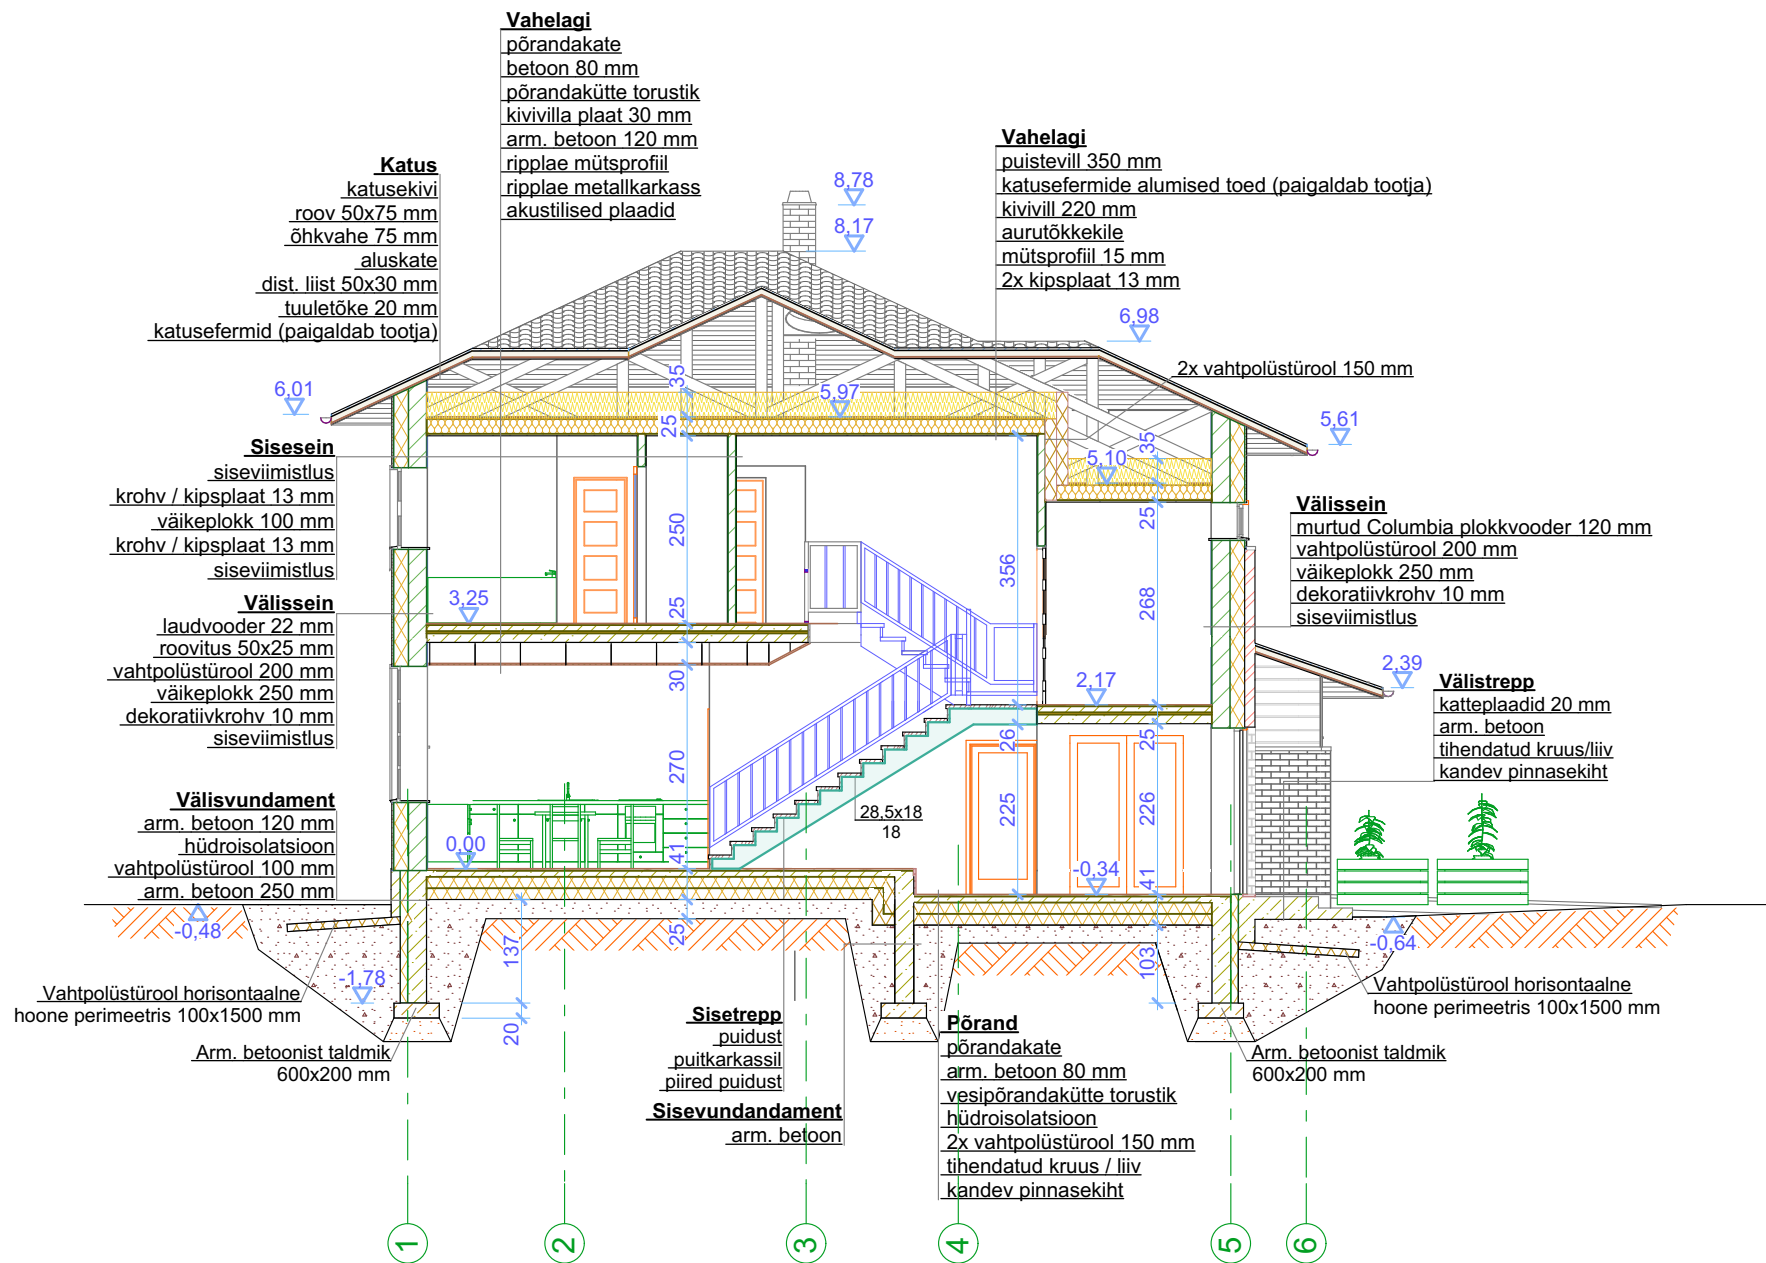

Peaprojekteerija:	Tellija:	
	Objekt :	ÜKSIKELAMU PÜSTITAMINE
	Joonis :	LÕIGE 1-1
Staad. :	Joonestas :	
Töö nr. :	Vastutav spetsialist :	
		Aadress:
		Joonise nr. :
		Mõõtkava :
		Kuupäev :