


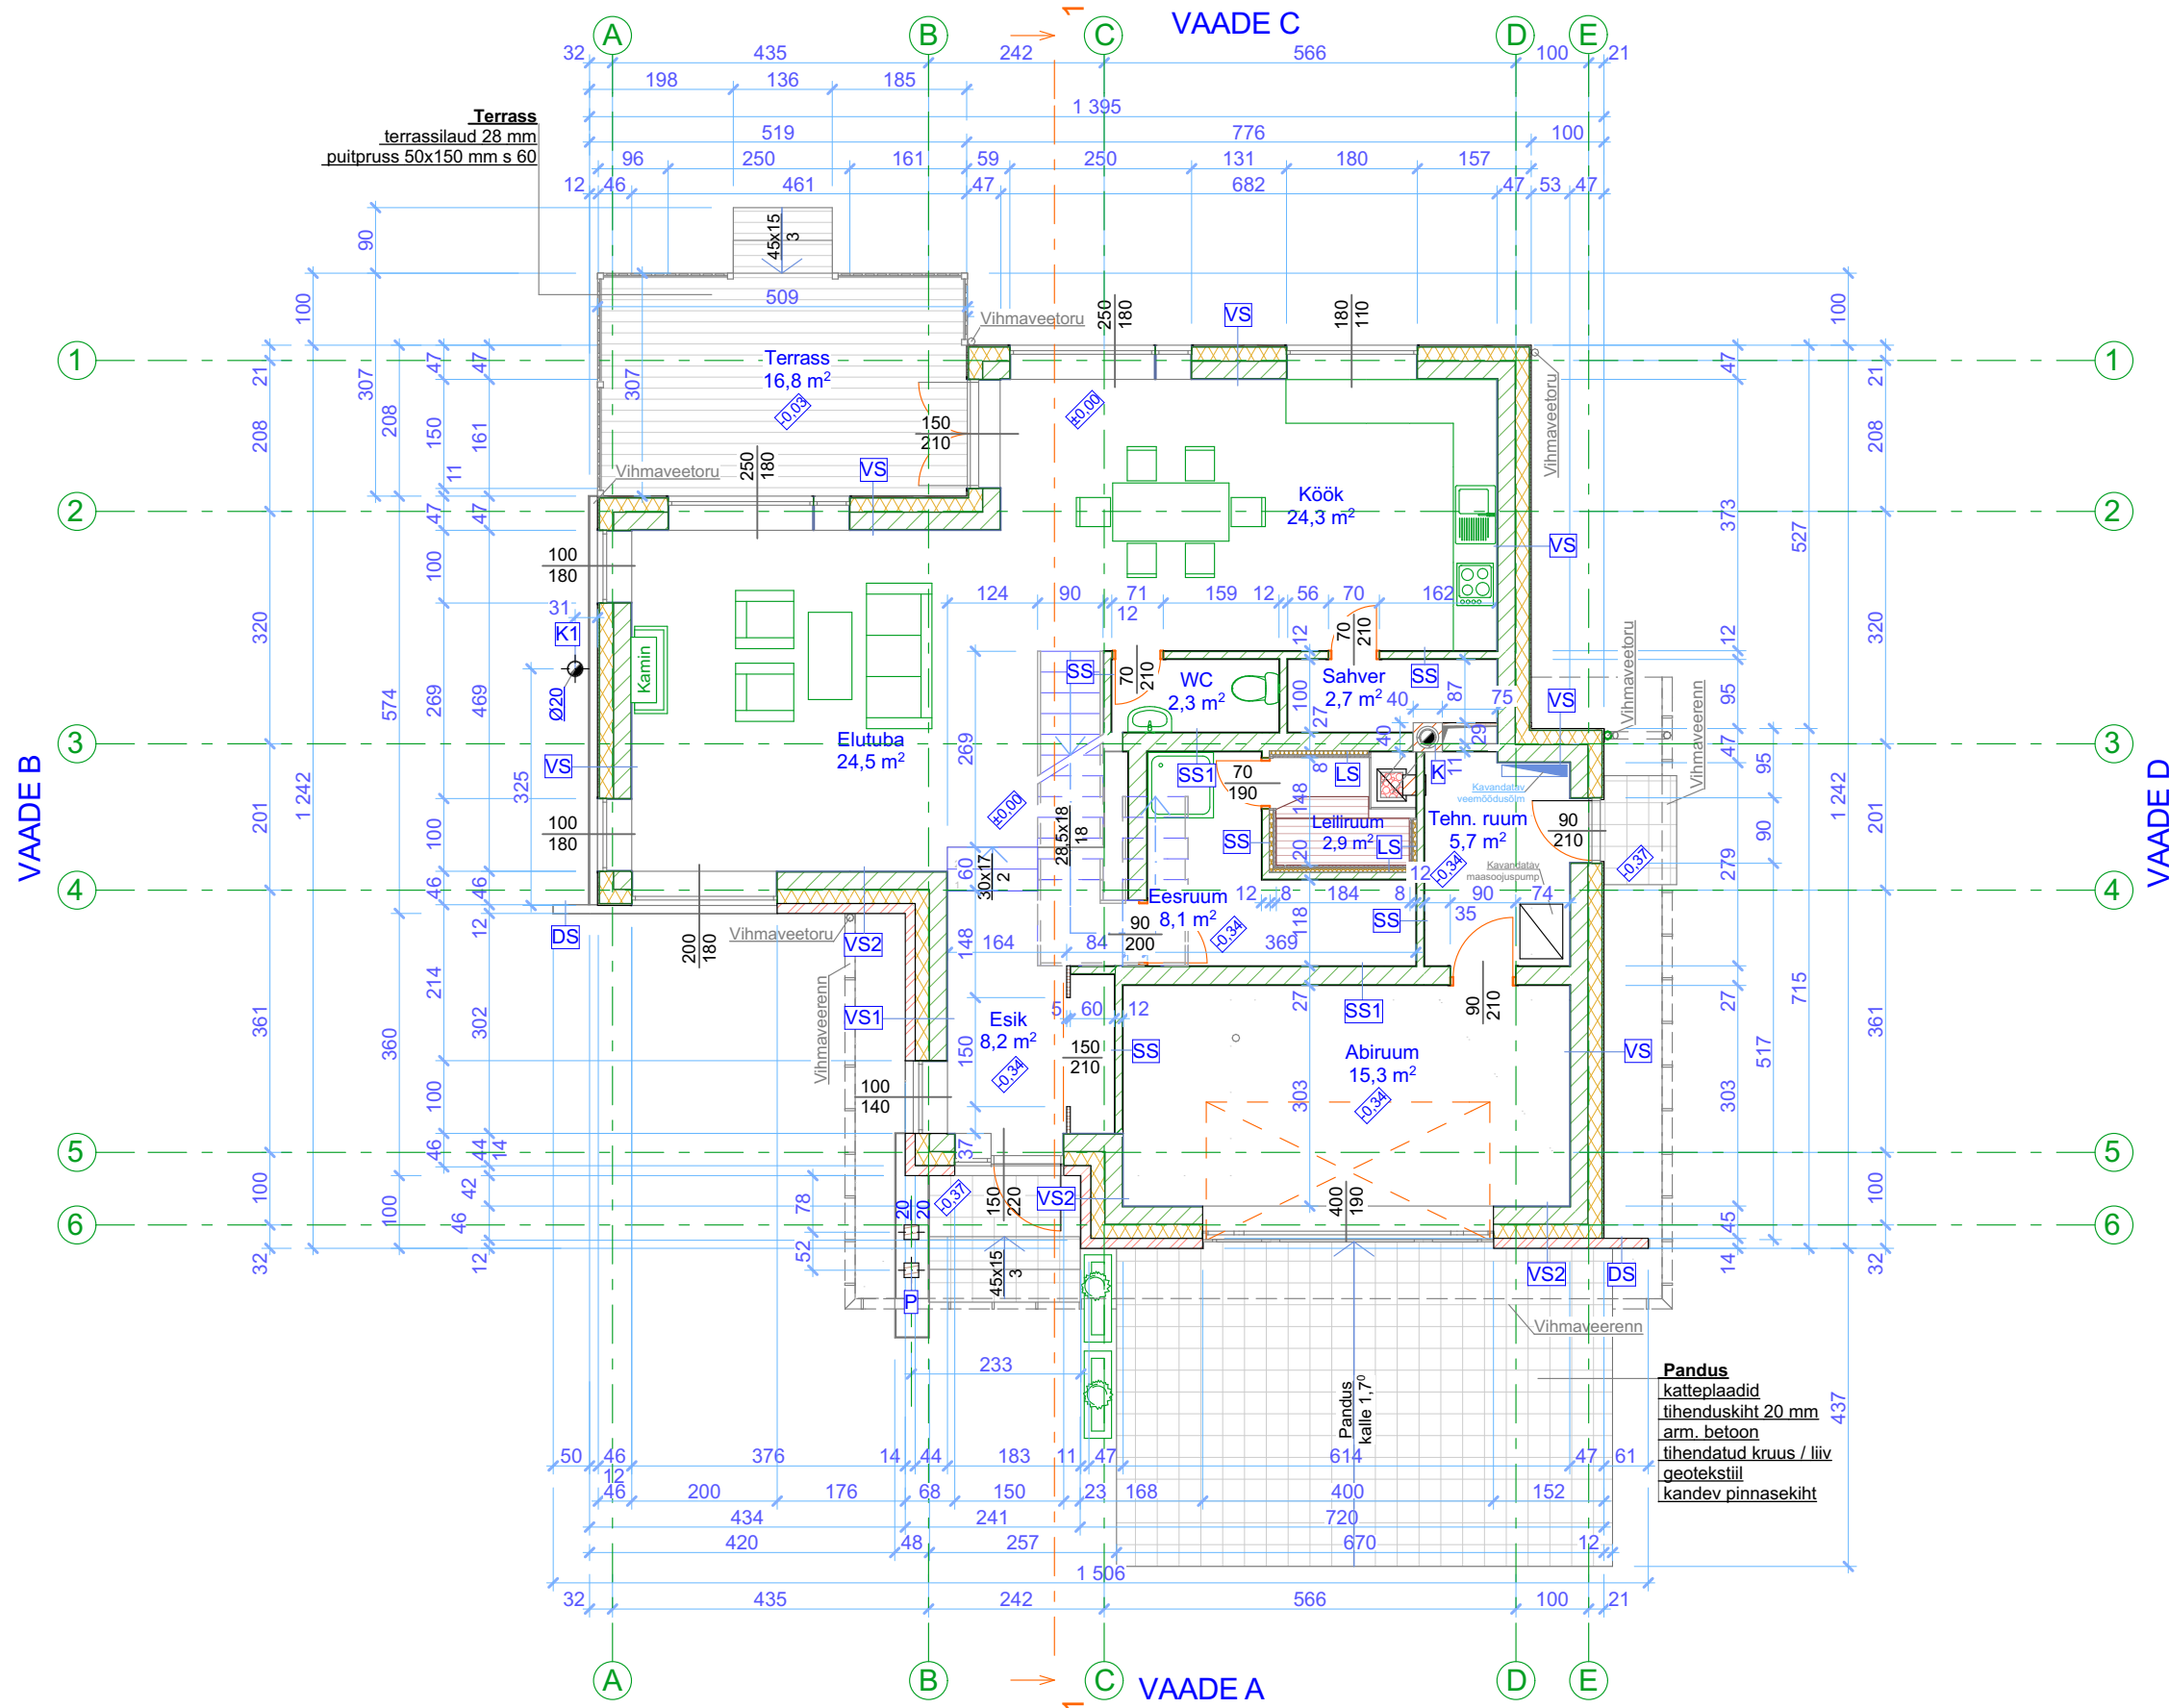

Tingmärgid	
	leiliruumi isolatsioon
	vahtpolüstürool
	puut
	väikeplok
	tulekindel kivi
	terrassilaud
	kivisillutis

VS Välissein laudvooder 22 mm roovitus 50x25 mm vahtpolüstürool 200 mm väikeplok 250 mm dekoratiivkrohv 10 mm siseviimistlus
VS1 Välissein murtud Columbia plokkvooder 120 mm vahtpolüstürool 200 mm väikeplok 250 mm dekoratiivkrohv 10 mm siseviimistlus
VS2 Välissein tellisvooder 120 mm vahtpolüstürool 200 mm väikeplok 250 mm dekoratiivkrohv 10 mm siseviimistlus
DS Dekoratiivsein murtud Columbia plok 120 mm
SS Sisesein siseviimistlus krohv / kipsplaat 13 mm väikeplok 100 mm krohv / kipsplaat 13 mm siseviimistlus
SS1 Sisesein siseviimistlus krohv / kipsplaat 13 mm väikeplok 250 mm krohv / kipsplaat 13 mm siseviimistlus
LS Leiliruumi soojustus laudvooder 20 mm puitkarkass 50x40 mm isolatsioon 20 mm õhkvahe 20 mm soojustus 50 mm
K Korsten tulekindel moodulplok
K1 Korsten metallist moodulplok Ø200 mm
P Post metall 200x200 mm

Märkused:
1. Kõiki projektis esitatud materjale on lubatud asendada samaväärsetega.
2. Kõik mõõdud täpsustada objektil.
3. Kõikide toodete paigaldamisel tuleb lähtuda paigaldusjuhenditest ja vajadusel koostada konstruktsiooniprojekt.

Peaprojekteerija:	Tellija:		
	Objekt :	ÜKSIKELAMU PÜSTITAMINE	Address:
	Joonis :	ESIMESE KORRUSE PLAAN	Joonise nr. : AR2
Staad. :	EELPROJEKT	Joonestas :	Mõõtkava : 1:100
Töö nr. :		Vastutav spetsialist :	Kuupäev :