

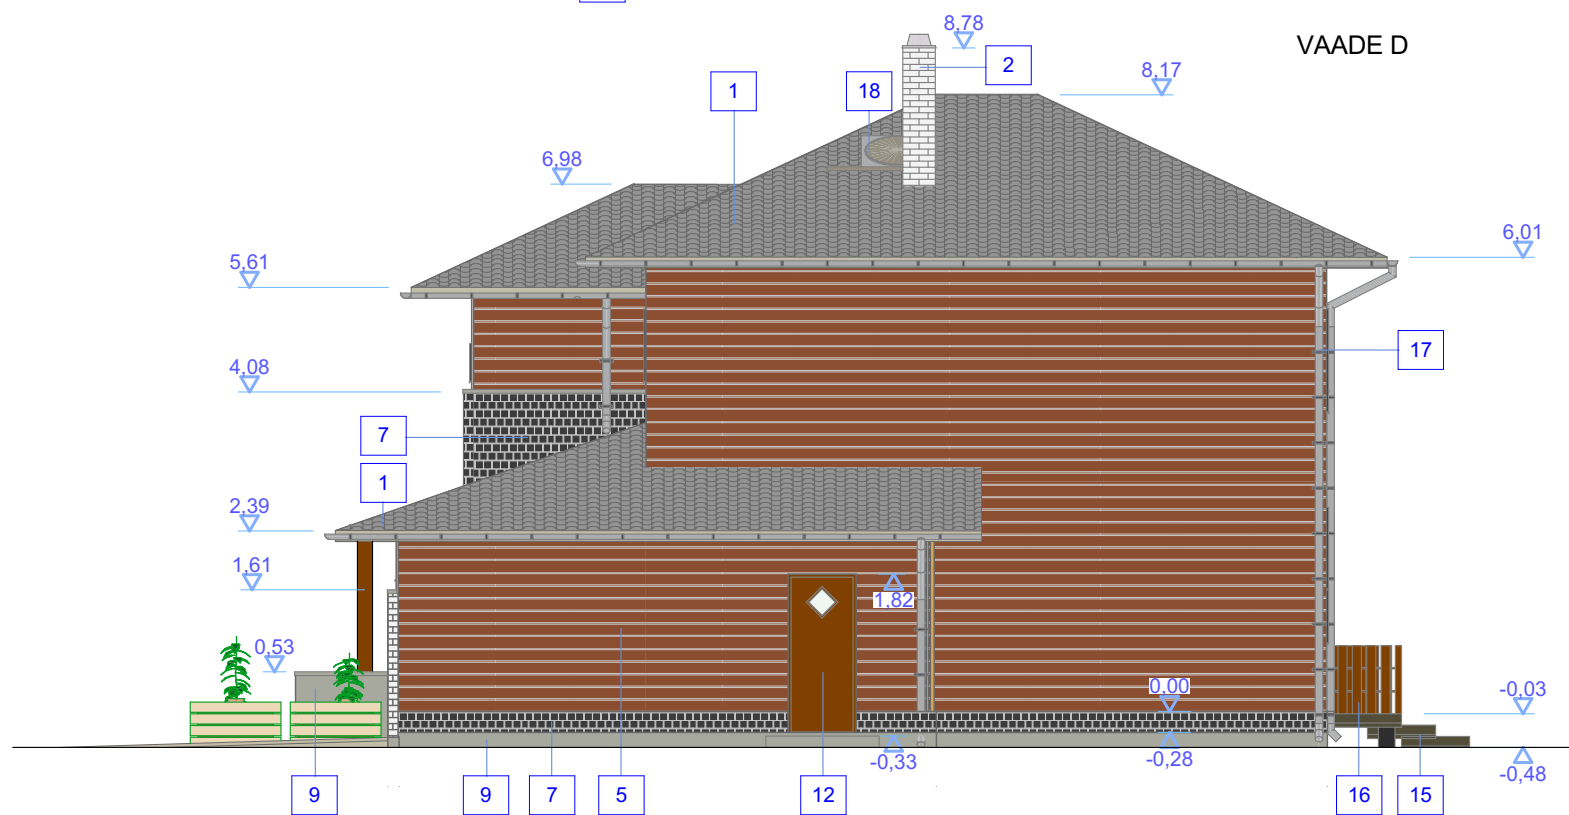
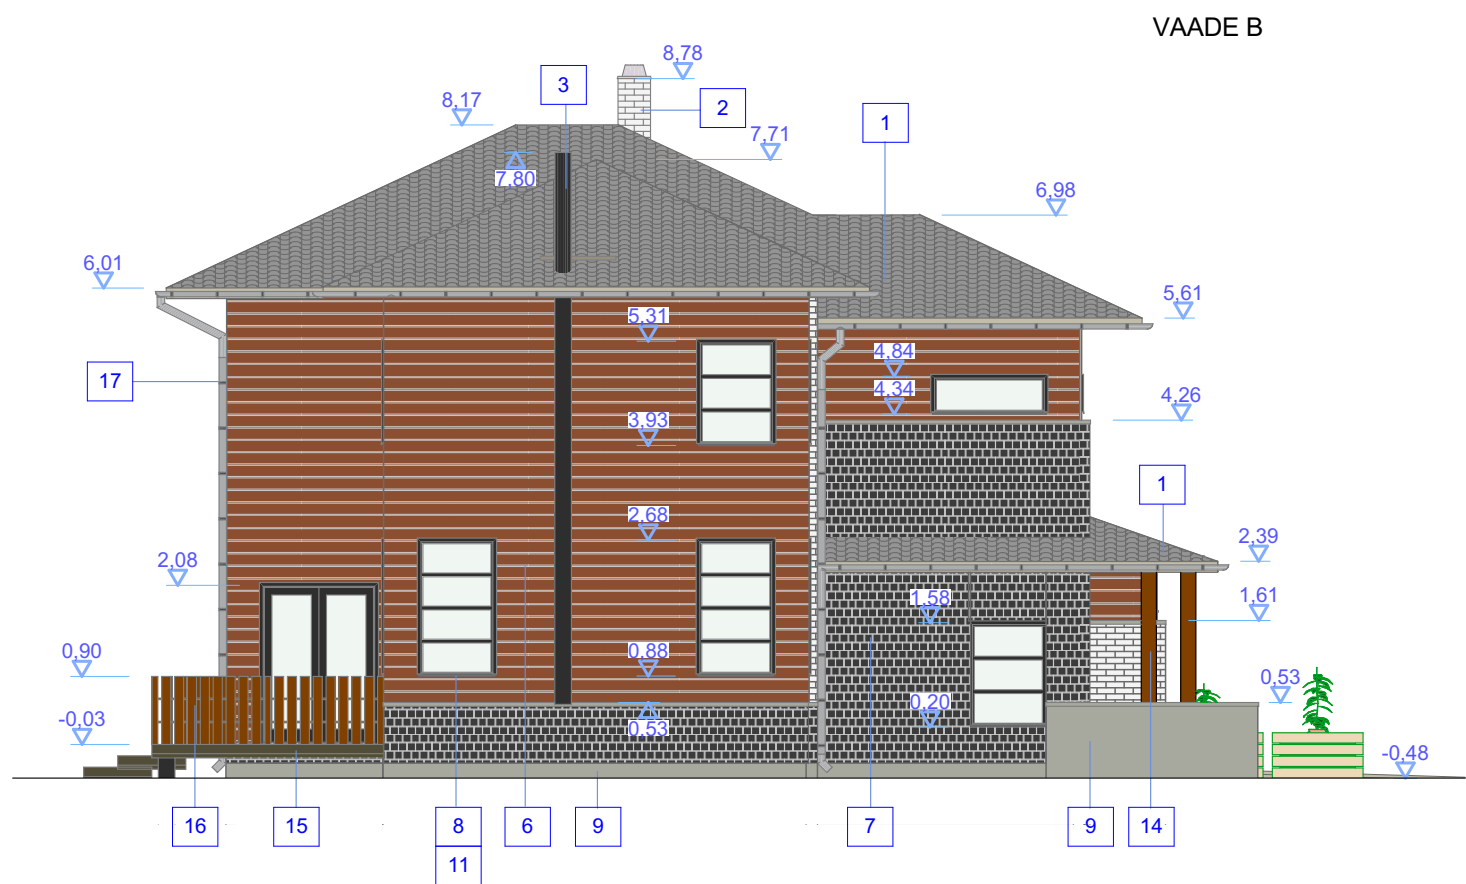
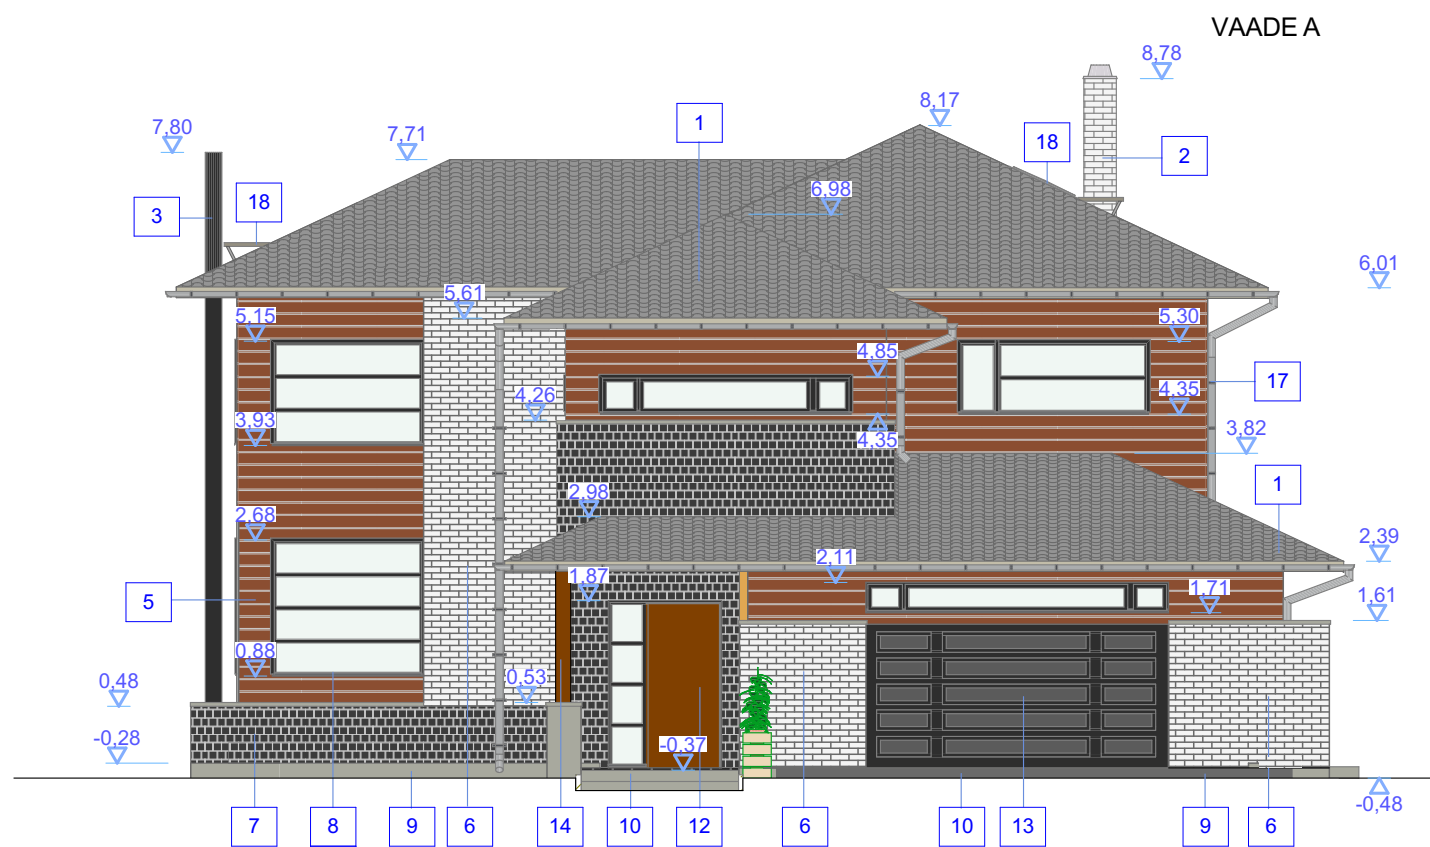


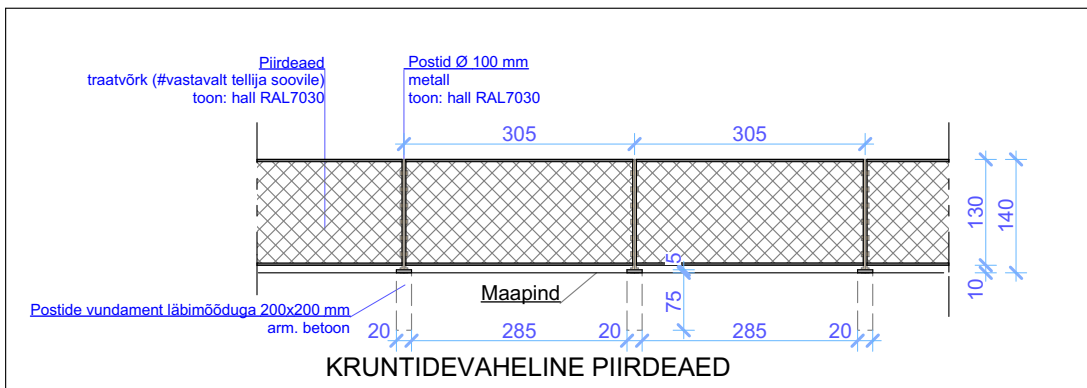

VÄLISVIIMISTLUSE TABEL					
Pos. nr.		Materjal	Värvitoon	Värvikood	Värvinäidis
1	katusekate	katusekivi	tume-hall	tootekohane	
2	korsten	tellisvooder	valge	tootekohane	
3	korsten	metall	must	RR33	
4	räästad	laudis	hall	RAL7030	
5	välisseinad	horisontaalne laudis	pähkli-pruun	RAL8011	
6	välisseinad	tellisvooder	valge	tootekohane	
7	välisseinad	kivivooder	must	tootekohane	
8	akende, uste ääristus	puit	must	RAL7034	
9	sokkel	pesubetoon	hall	RAL7030	
10	välistrepp, pandus	katteplaadid	hall	RAL7030	
11	aknaraamide välispinnad	alumiinium	must	RR33	
12	välisuksed	puit	pähkli-pruun	RAL8011	
13	abiruumi värav	metall	must / hall	RR33 / RR22	
14	postid	puit	pähkli-pruun	RAL8011	
15	terrass	terrassi laud	immutatud puit	tootekohane	
16	piired	puit	pähkli-pruun	RAL8011	
17	vihmaveesüsteem	metall	hall	RR22	
18	katuseluuk, käigusild	metall	hall	RR22	

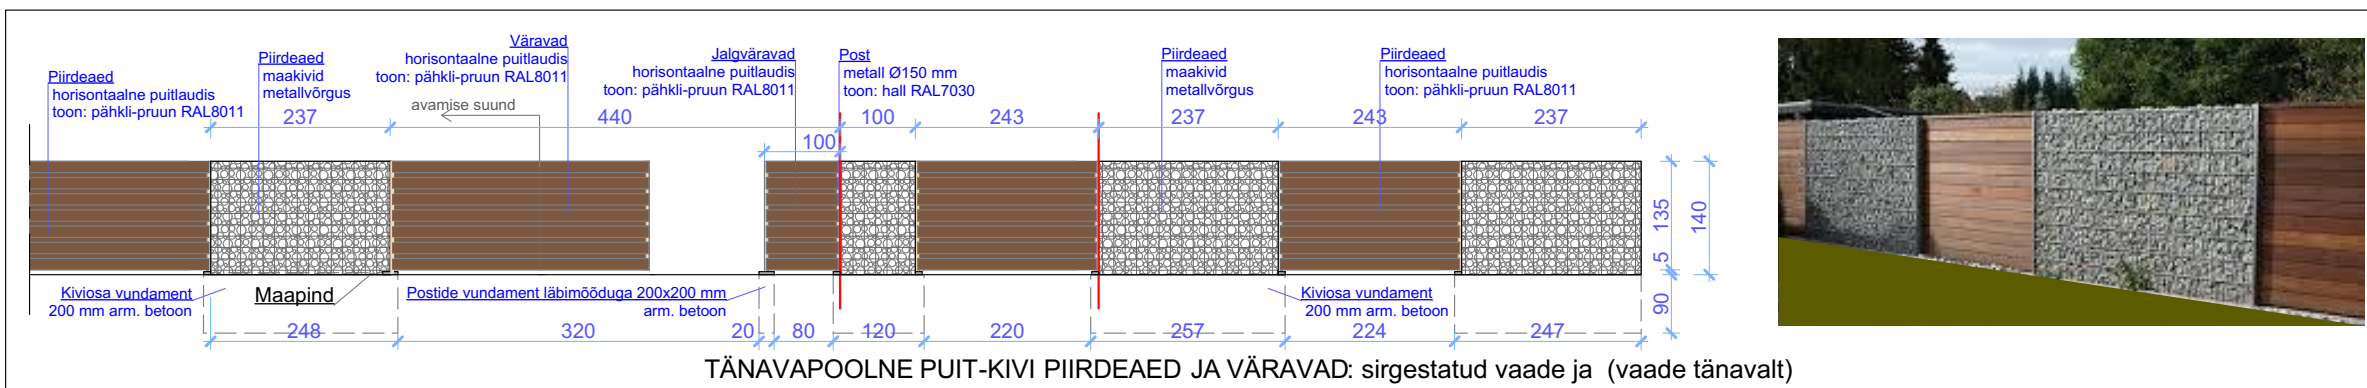

Peaprojekteerija:	Tellija:	
	Objekt :	ÜKSIKELAMU PÜSTITAMINE
	Joonis :	VAATED; PIIRDEAED, VÄRAVAD
Staad. :	EELPROJEKT	Joonestas :
Töö nr. :		Vastutav spetsialist :
		Möötkava : 1:100
		Kuupäev :