


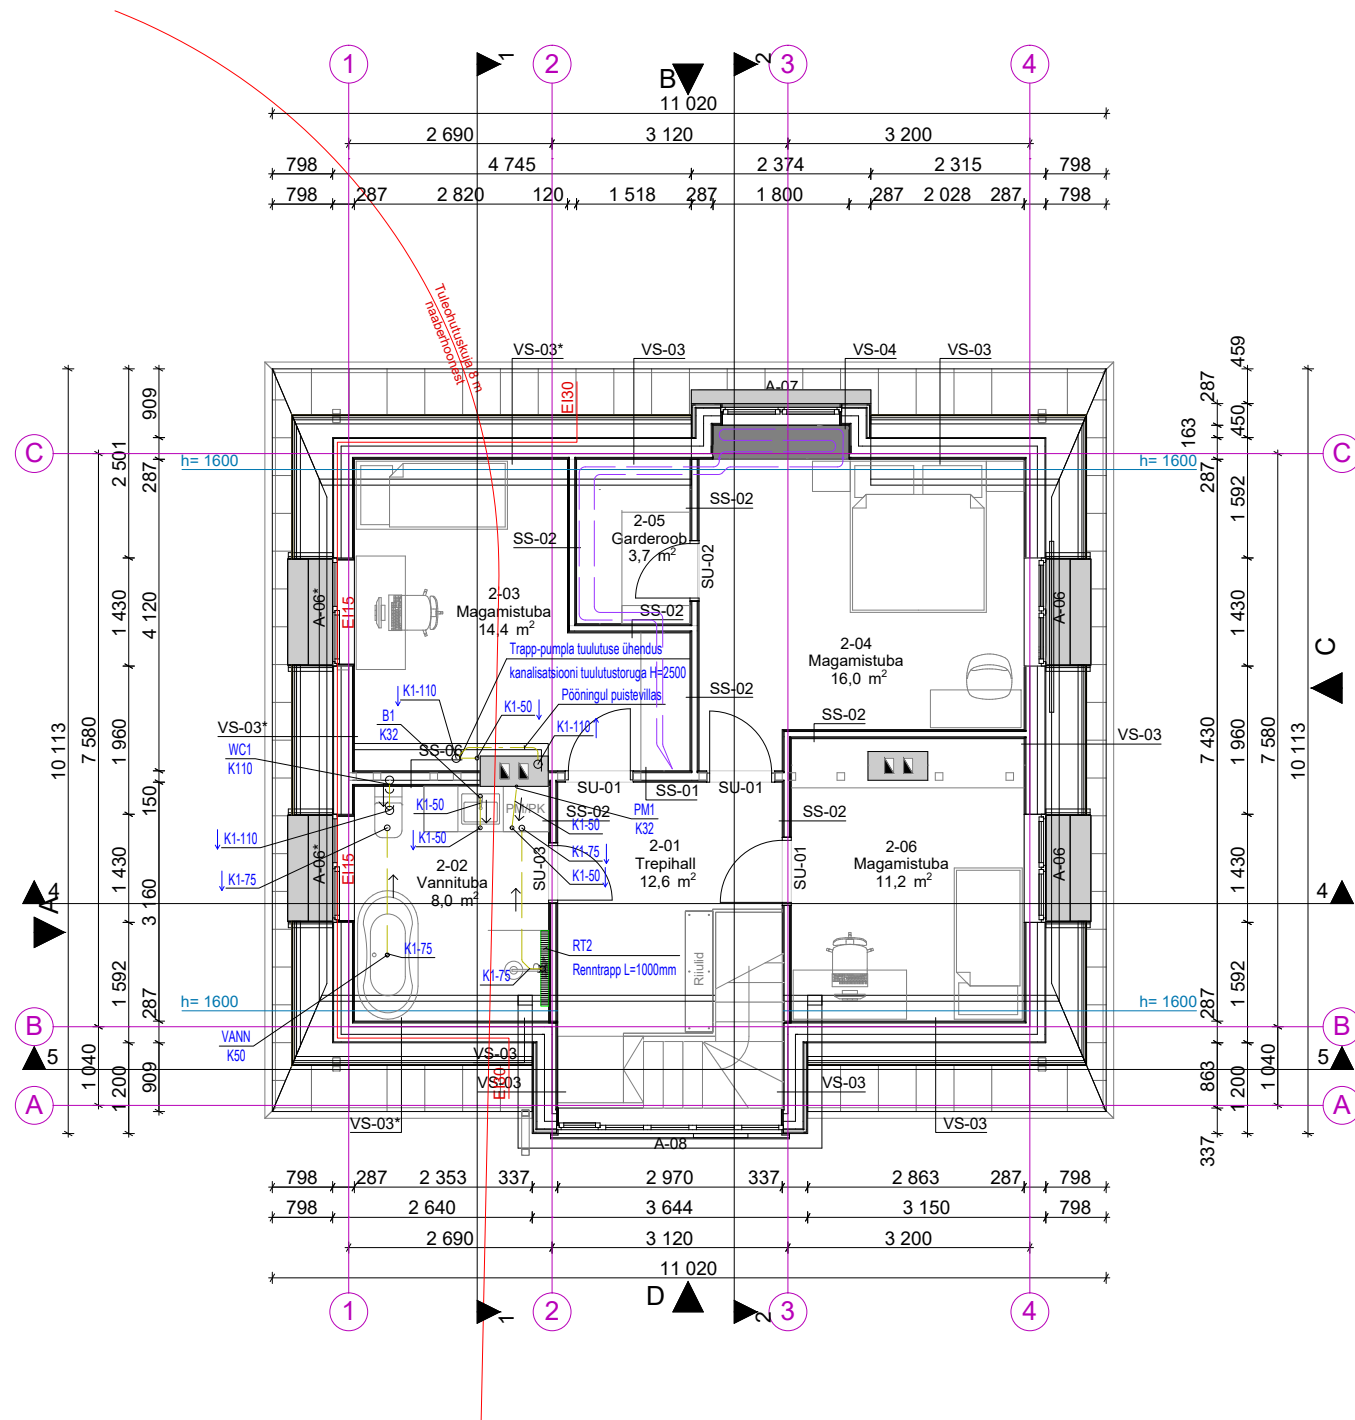

TINGMÄRGID:

---	ÜLEVAL POOL LÕIKEPINDA OLEV TORUSTIK
---	PÕRANDA PEAL OLEV TORUSTIK
---	LAE ALL OLEV TORUSTIK
---	PÕRANDA SEES VÕI ALLPOOL PÕRANDA TASAPINDA OLEV TORUSTIK
K1	OLMEREVEEKANALISATSIOONI TORUSTIK
K2	SURVEKANALISATSIOONI TORUSTIK
PL	PUHASTUSTÜKK
WC1 K110	SAN. SEADE VASTAVATE ÜHENDUSMÕÕTUDEGA

MÄRKUSED

- KANALISATSIOONITORUSTIKUD (VA. KONSTRUKTSIOONIDES PAIKNEVAD TORUSTIKUD) TULEB ISOLEERIDA AL KIHIGA ISOLATSIOONIGA $s=50\text{mm}$.
- KANALISATSIOONI TORUSTIKE MATERJALIKS ON PP-HT, KUI EI OLE MÄRGITUD TEISTI.
- KÕIK TORUSTIKE LÄBIVIIGUD PIIRETEST TEHA NII, ET EI NÕRGENE PIIRDE TULEPÜSIVUS. PLASTTORUDE LÄBIMINEKUD ÜHEST TULETÖKKESEKTSIOONIST TEISE VARUSTADA TULETÖKKEMANSETTIDEGA.
- KANALISATSIOONITORUDE KALDED (KUI JOONISEL EI OLE NÄIDATUD TEISITI):
 $\varnothing 110\text{ }i=0,010$; $\varnothing 75\text{ }i=0,020$; $\varnothing 50\text{ }i=0,030$; $\varnothing 32\text{ }i=0,050$
- PÜSTAKUTEL PAIKNEVAD PUHASTUSLUUGID PAIGALDADA KÕRGUSELE $0,5\text{m}$ PÕRANDAST.
- TORUSTIKE KÕRGUSMÄRGID ON ANTUD KANALISATSIOONIL TORU ALLA. KÕRGUSMÄRGID ANTUD HOONE $0,00$ SUHTES.