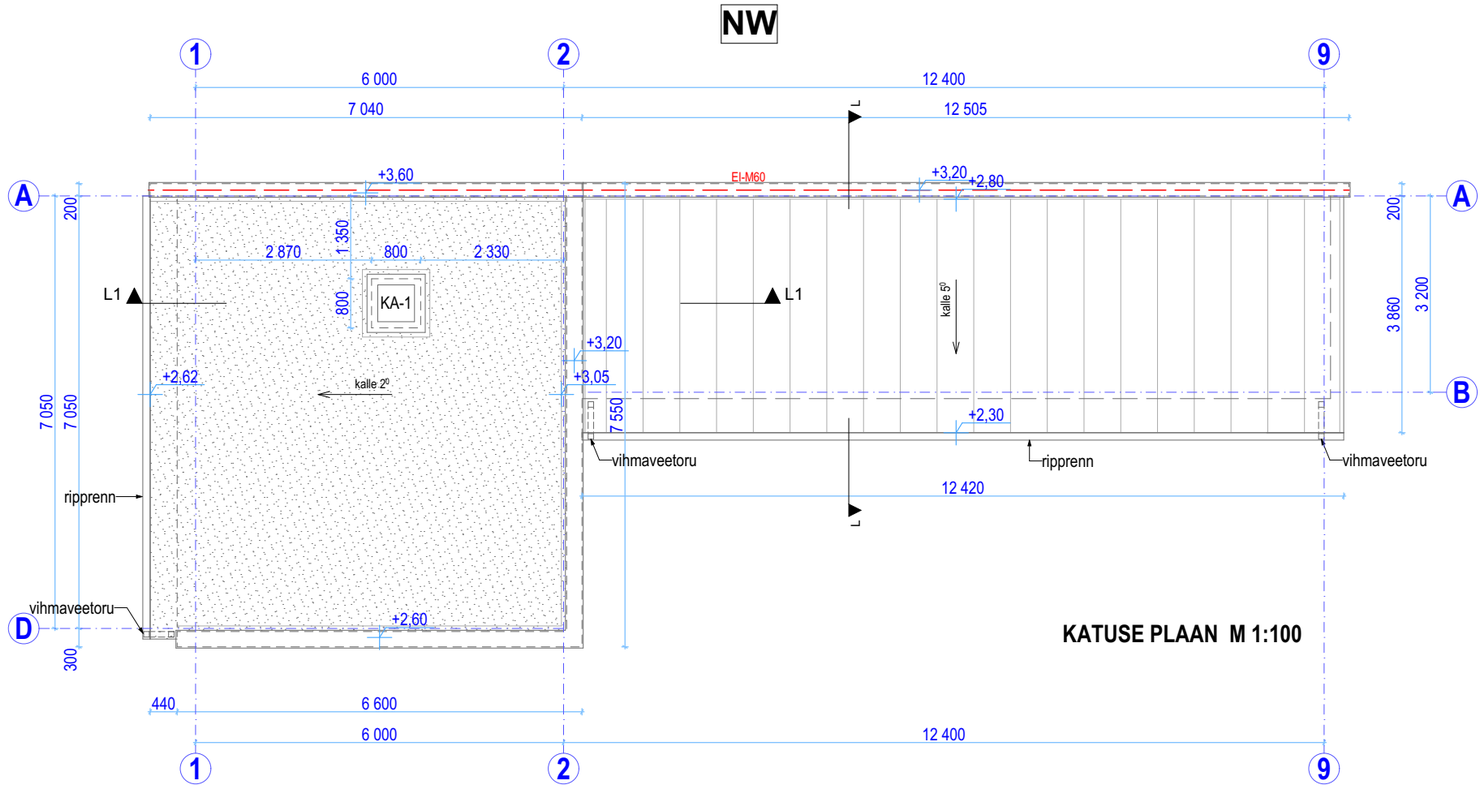

KATUSE PLAAN M 1:100

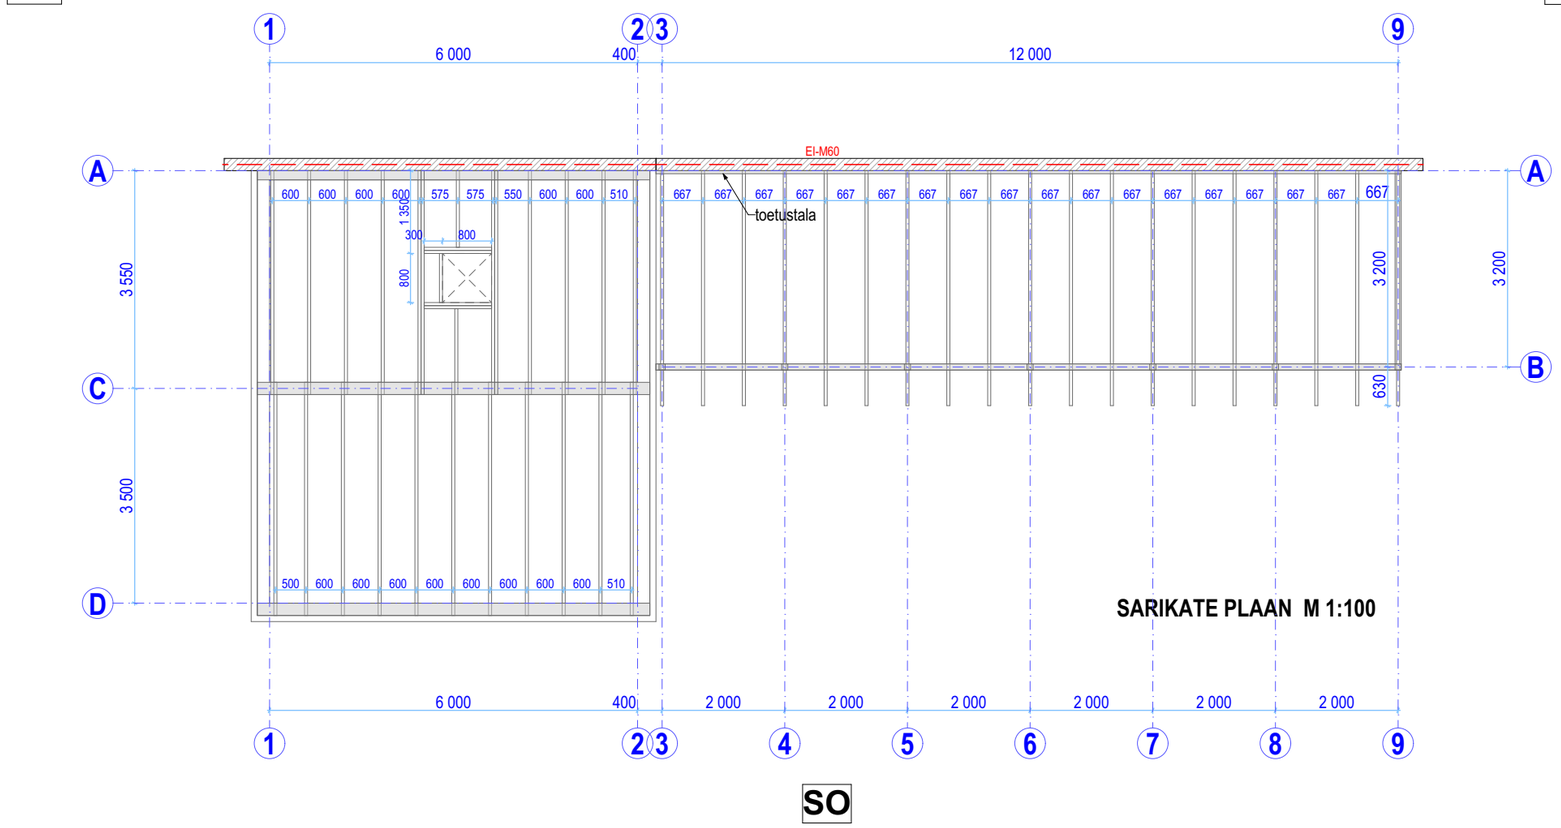

SARIKATE PLAAN M 1:100

MÄRKUSED :

1. Garaažide katusekate - SBS-bituumenrullmaterjal 2 kihti.
2. Panipaikade katus - tsingitud terasplekk paksusega 0,6mm (tsingikiht 350g/m^2) paigaldada kahekordse valtsiga.
3. Ääreplekid ja parapeti katteplekid tsingitud terasplekist.
4. Vihmavee ärajuhtimiseks ripprennid, vertikaalsed vihmaveetorud ¤110mm
5. Sarikate mõõdud ja paigalduskaugused on informatiivsed - katusekonstruktsiooni ristlõiked ja sõlmed täpsustab pädevustunnistusega ehitusinsener, kes teostab arvutused ja vajadusel koostab tööjoonised.