


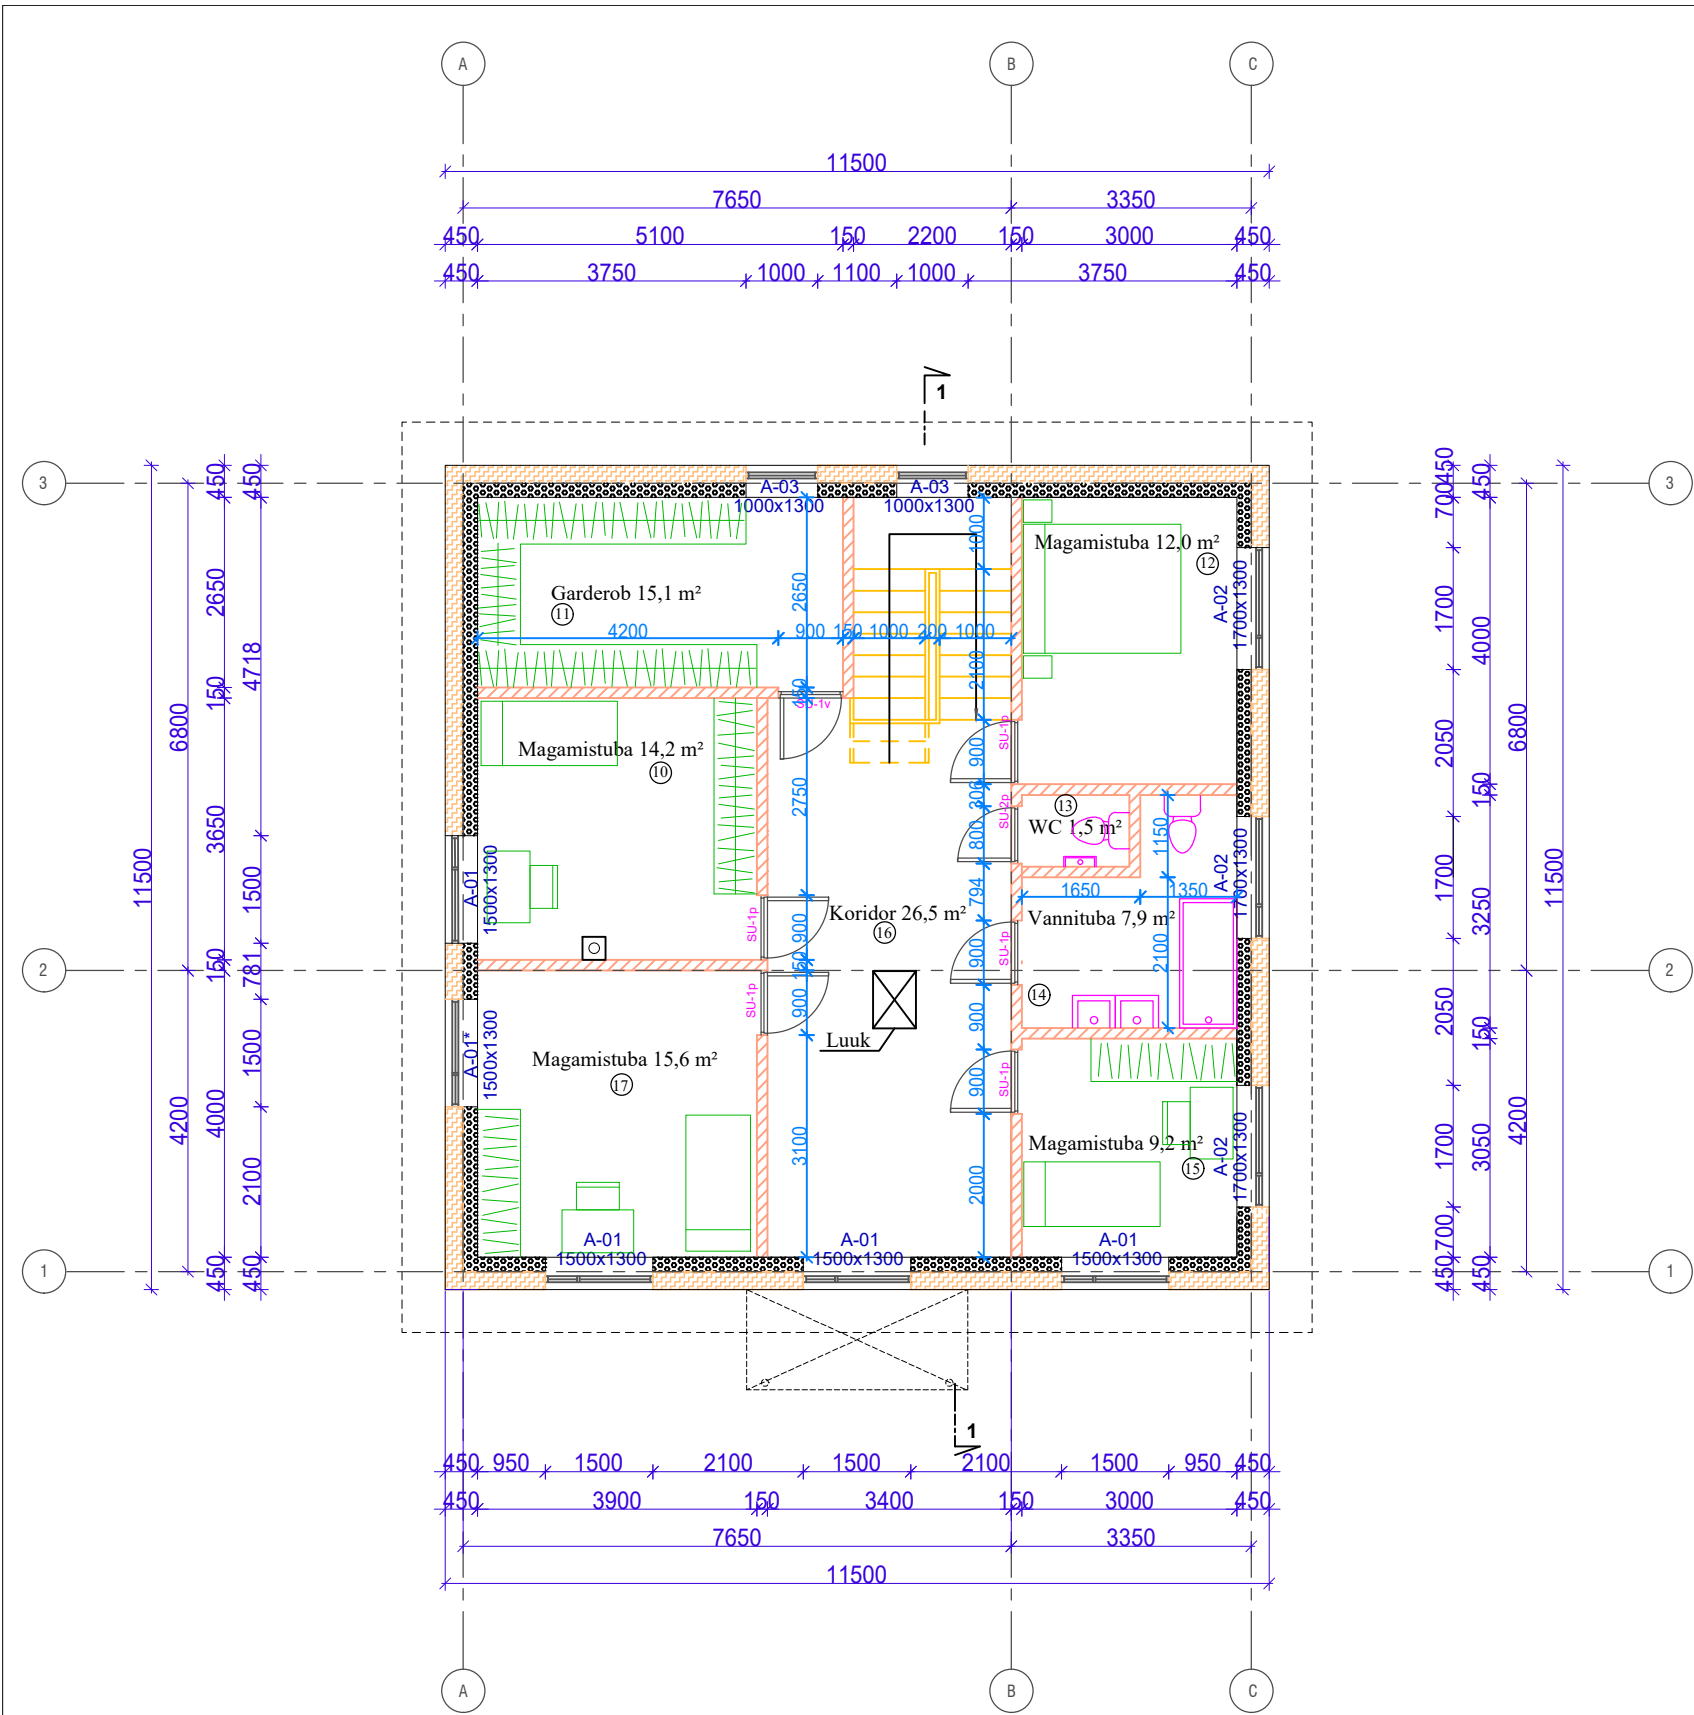

RUUMIDE EKSPLIKATSIOON

Nr.	Nimetus	m2
10	Magamistuba	14,2
11	Garderob	15,1
12	Magamistuba	12,0
13	WC	1,5
14	Vannituba, WC	7,9
15	Magamistuba	9,2
16	Koridor	26,5
17	Magamistuba	15,6

II korruse suletud netopind - 102

Hoone suletud netopind - 209,9

HOONE AVATÄIDETE EKSPLIKATSIOON

tähis	ava vasak+ parem	laius mm	kõrgus mm	märkus
SU-1p	5	900	2100	sile siseuks
SU-1v	1	900	2100	sile siseuks
SU-2p	1	900	2100	sile siseuks
A-01	5	1500	1300	PVC aken (kolmekordne klaaspakett)
A-02	3	1700	1300	PVC aken (kolmekordne klaaspakett)
A-03	2	1000	1300	PVC aken (kolmekordne klaaspakett)