


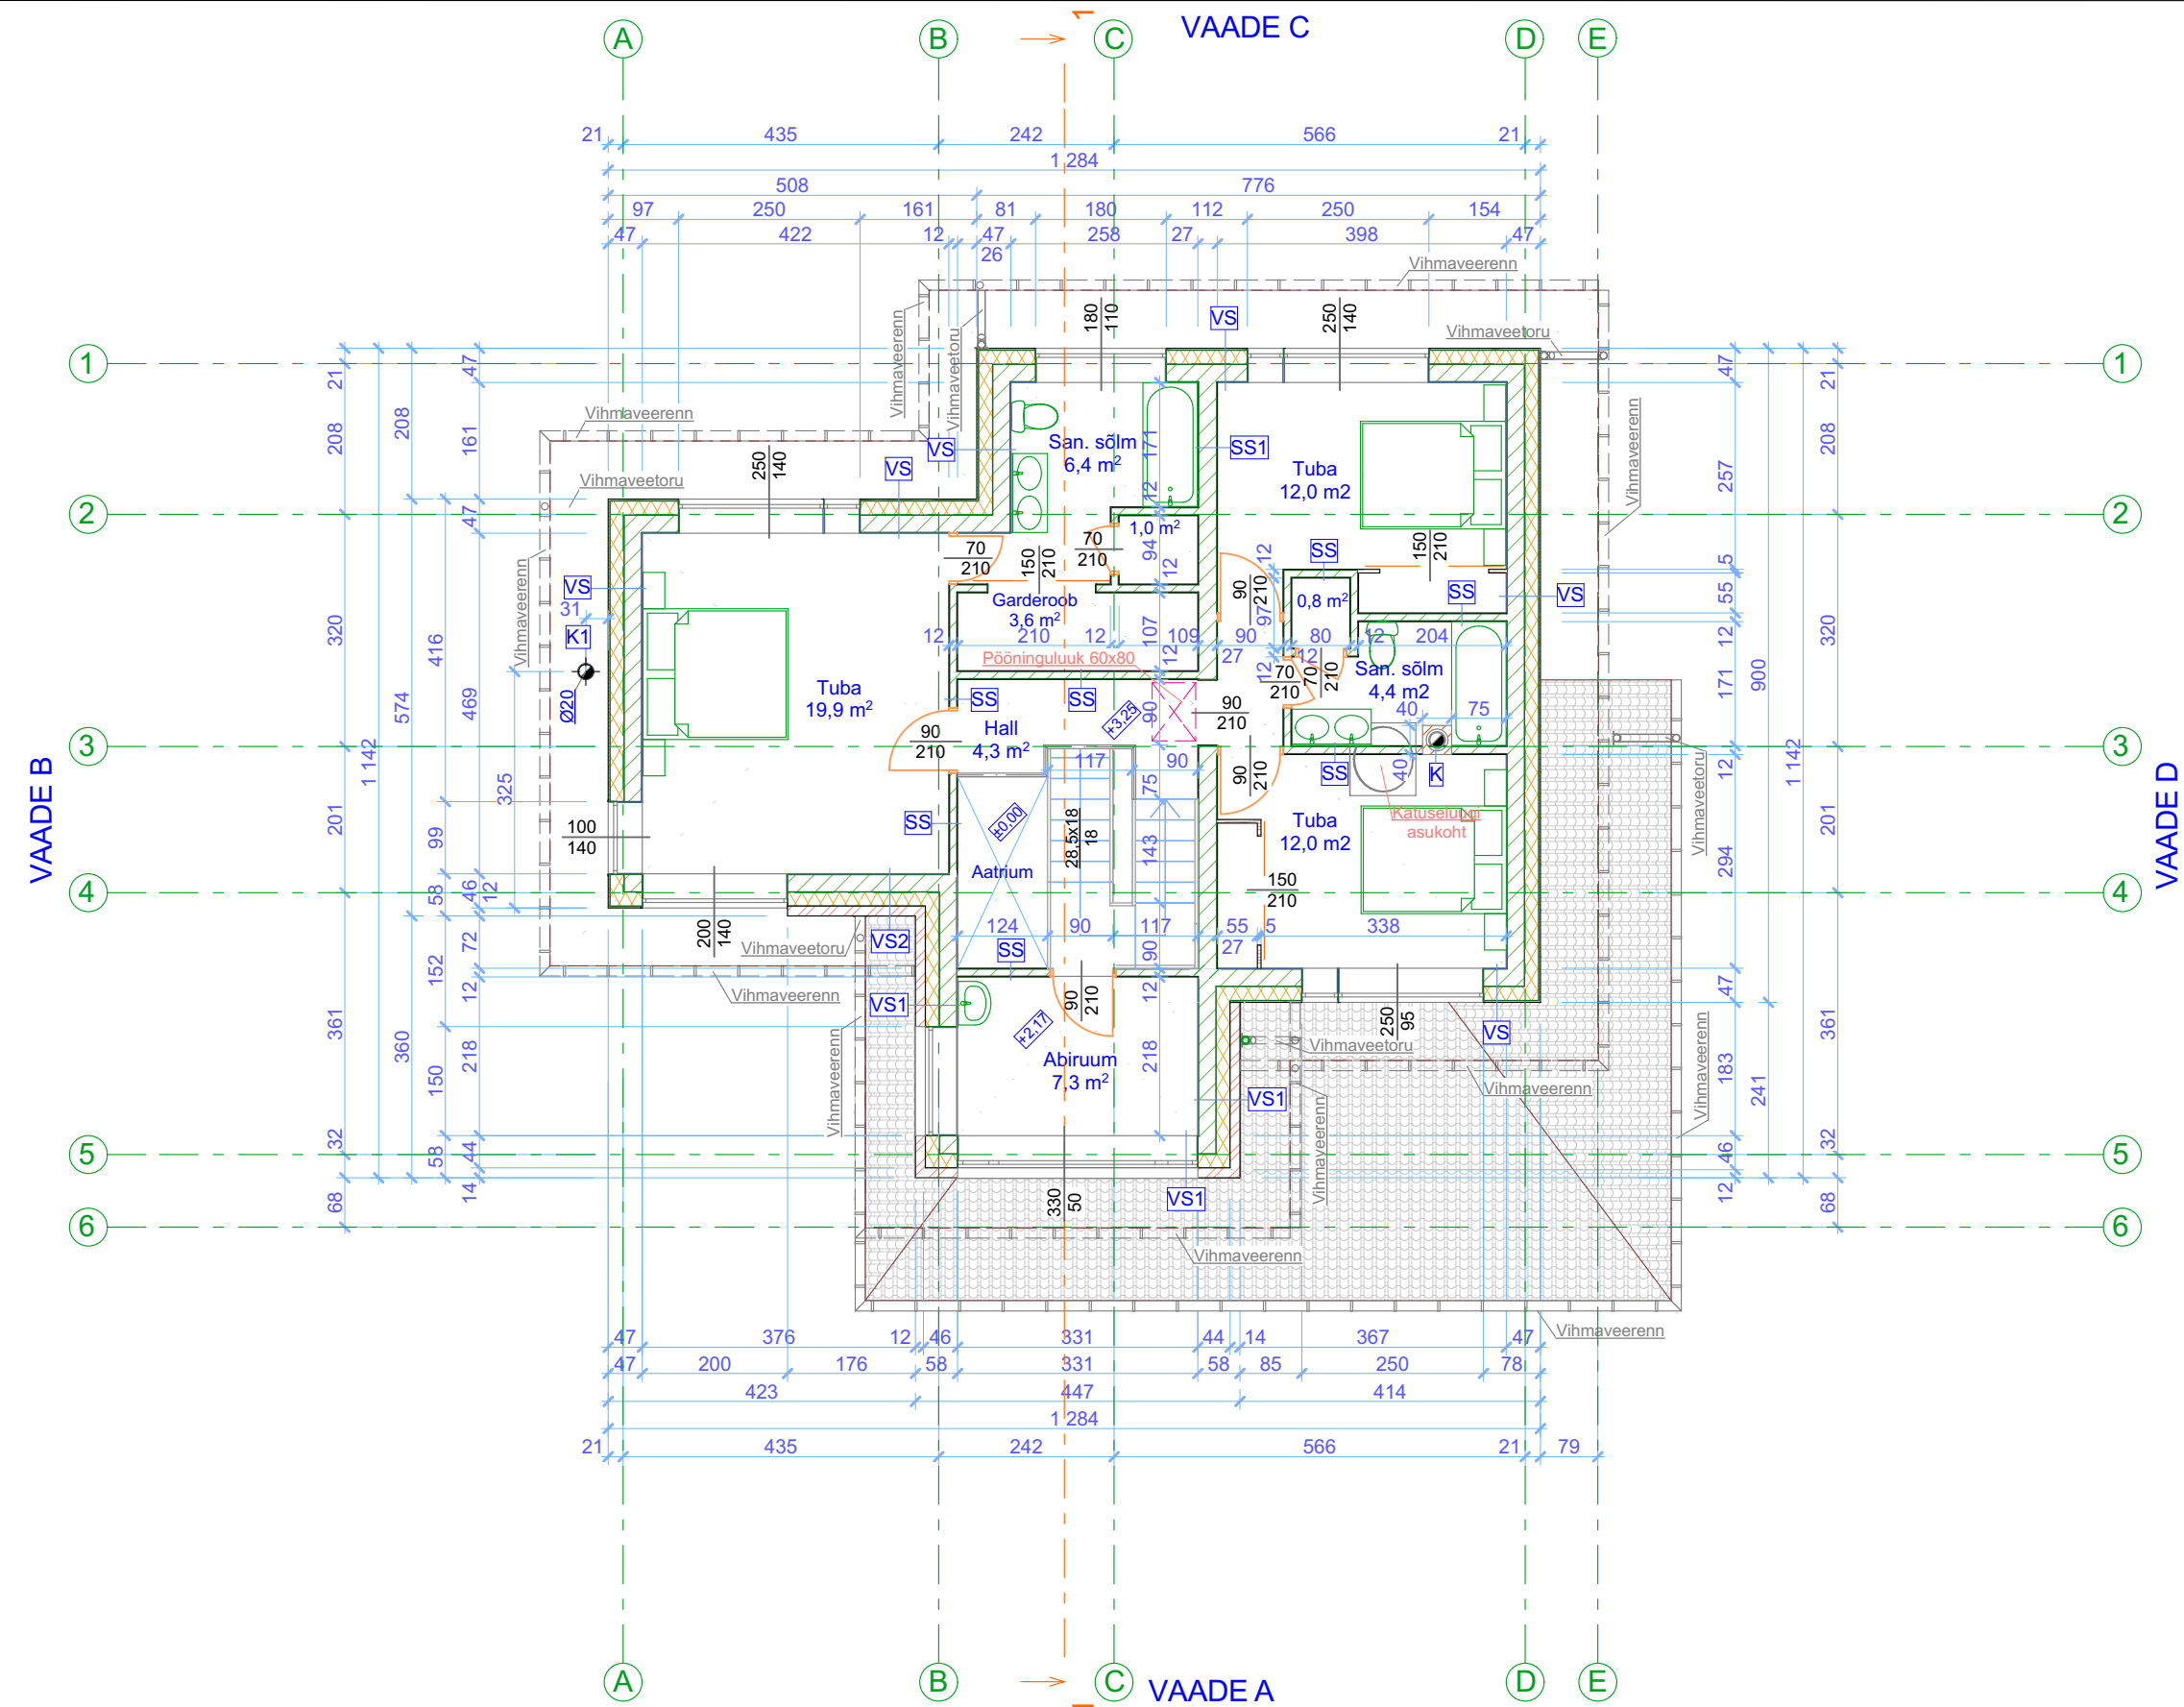

| Tingmärgid |                 |
|------------|-----------------|
| XXXXXX     | vahtpolüstürool |
| XXXXXX     | väikeplok       |
| XXXXXX     | tulekindel kivi |

- VS Välissein**  
arm. krohv 10 mm  
vahtpolüstürool 200 mm  
väikeplok 250 mm  
dekoratiivkrohv 10 mm  
siseviimistlus
- VS1 Välissein**  
murtud Columbia plokkvooder 120 mm  
vahtpolüstürool 200 mm  
väikeplok 250 mm  
dekoratiivkrohv 10 mm  
siseviimistlus
- VS2 Välissein**  
tellisvooder 120 mm  
vahtpolüstürool 200 mm  
väikeplok 250 mm  
dekoratiivkrohv 10 mm  
siseviimistlus
- SS Sisesein**  
siseviimistlus  
krohv / kipsplaat 13 mm  
väikeplok 100 mm  
krohv / kipsplaat 13 mm  
siseviimistlus
- SS1 Sisesein**  
siseviimistlus  
krohv / kipsplaat 13 mm  
väikeplok 250 mm  
krohv / kipsplaat 13 mm  
siseviimistlus
- K Korsten**  
tulekindel moodulplok
- K1 Korsten**  
metallist moodulplok Ø200 mm

- Märkused:**
- Kõiki projektis esitatud materjale on lubatud asendada samaväärsetega.
  - Kõik mõõdud täpsustada objektil.
  - Kõikide toodete paigaldamisel tuleb lähtuda paigaldusjuhenditest ja vajadusel koostada konstruktsiooniprojekt.