


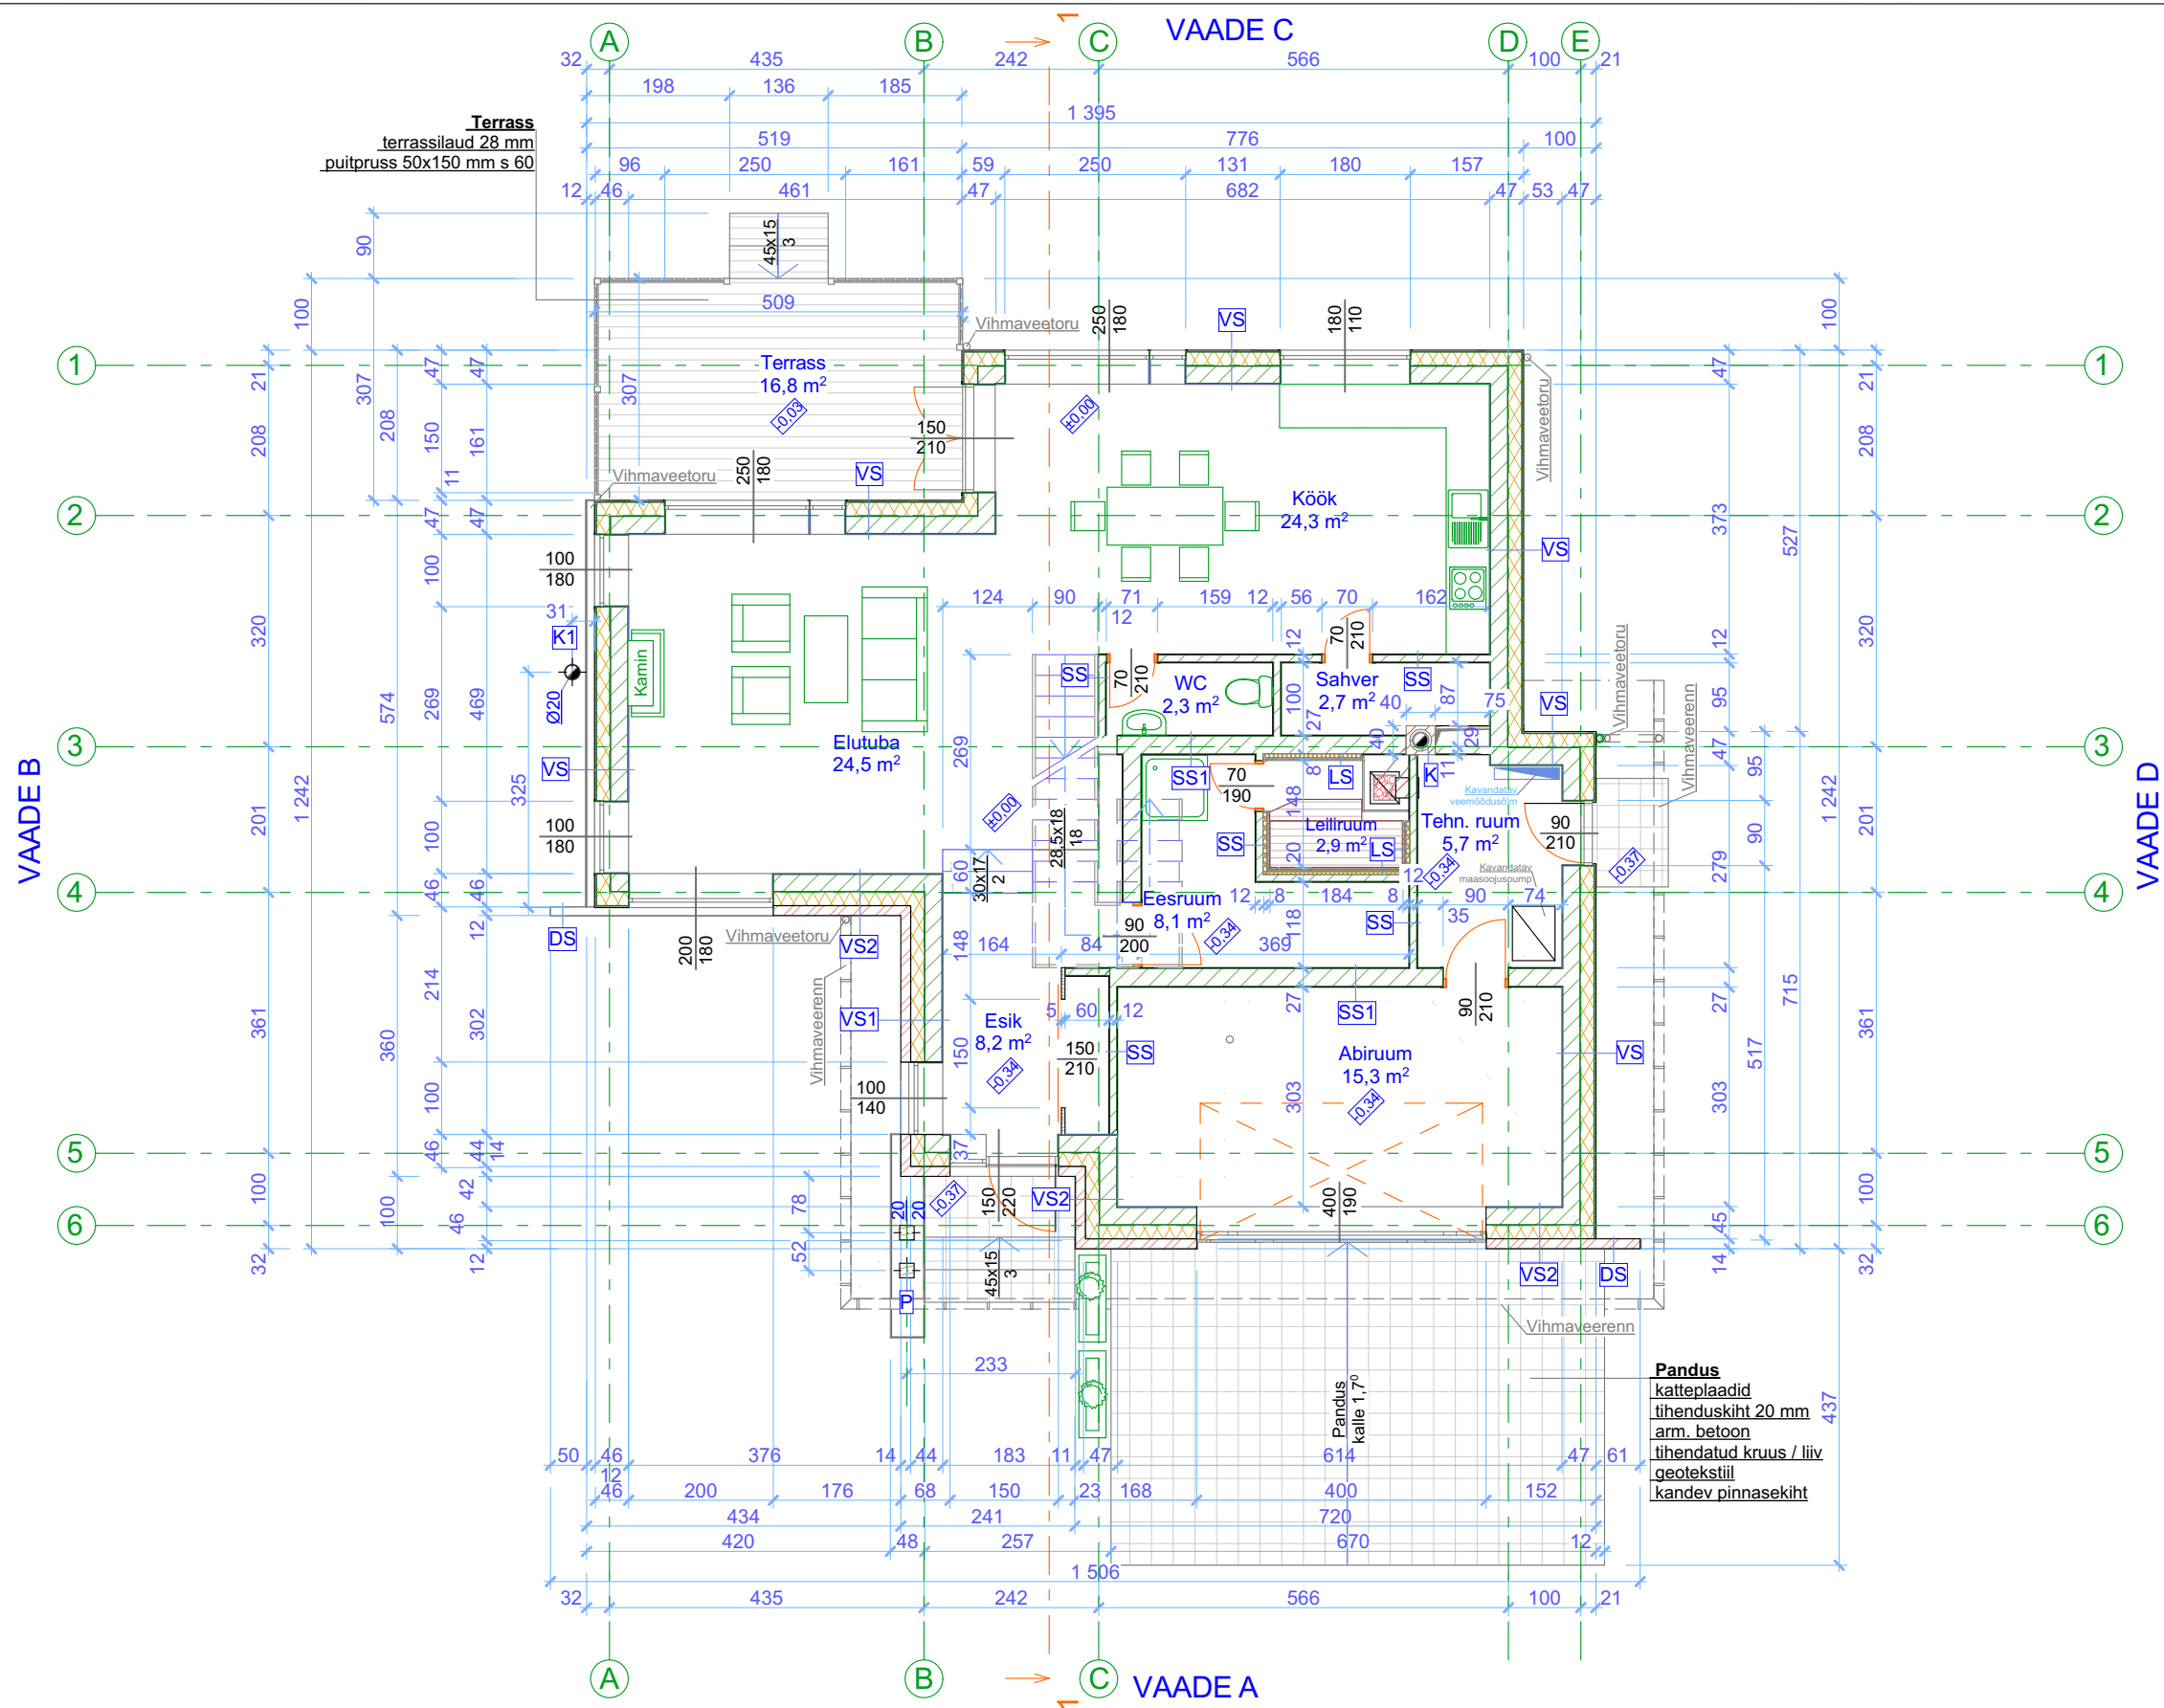

Tingmärgid

	leiliruumi isolatsioon
	vahtpolüstürool
	puit
	väikeplok
	tulekindel kivi
	terrassilaud
	kivisillutus

VS Välissein
laudvooder 22 mm
roovitus 50x25 mm
vahtpolüstürool 200 mm
väikeplok 250 mm
dekoratiivkrohv 10 mm
siseviimistlus

VS1 Välissein
murtud Columbia plokivooder 120 mm
vahtpolüstürool 200 mm
väikeplok 250 mm
dekoratiivkrohv 10 mm
siseviimistlus

VS2 Välissein
tellisvooder 120 mm
vahtpolüstürool 200 mm
väikeplok 250 mm
dekoratiivkrohv 10 mm
siseviimistlus

DS Dekoratiivsein
murtud Columbia plok 120 mm

SS Sisesein
siseviimistlus
krohv / kipsplaat 13 mm
väikeplok 100 mm
krohv / kipsplaat 13 mm
siseviimistlus

SS1 Sisesein
siseviimistlus
krohv / kipsplaat 13 mm
väikeplok 250 mm
krohv / kipsplaat 13 mm
siseviimistlus

LS Leiliruumi soojustus
laudvooder 20 mm
puitkarkass 50x40 mm
isolatsioon 20 mm
õhkvahe 20 mm
soojustus 50 mm

K Korsten
tulekindel moodulplok

K1 Korsten
metallist moodulplok Ø200 mm

P Post
metall 200x200 mm

Märkused:

- Kõiki projektis esitatud materjale on lubatud asendada samaväärsetega.
- Kõik mõõdud täpsustada objektil.
- Kõikide toodete paigaldamisel tuleb lähtuda paigaldusjuhenditest ja vajadusel koostada konstruktsiooniprojekt.