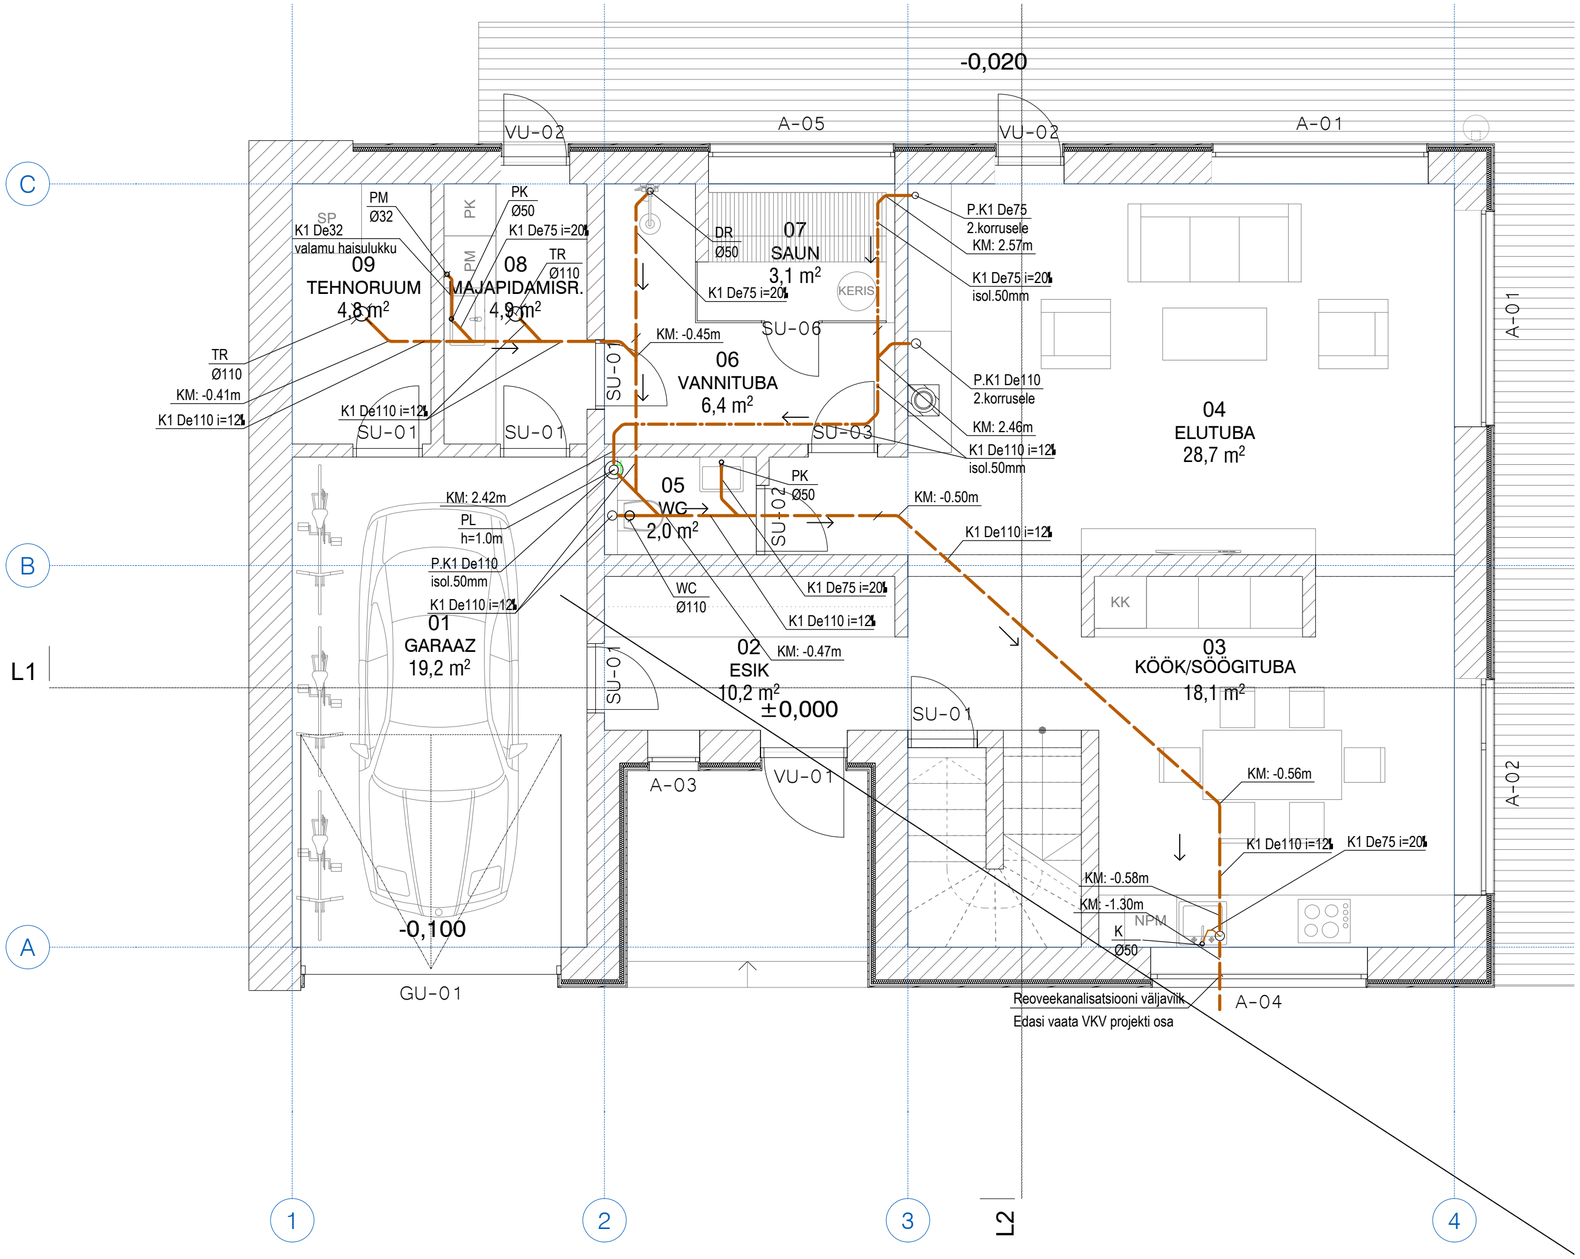

TINGMÄRGID:

———	Kanalisatsioonitoru põranda kohal
– – – – –	Kanalisatsioonitoru põranda sees/ põranda all
—·—·—·—	Kanalisatsioonitoru lae all
K1	Olmekanalisatsioon
K1 De110 i=20‰ / isol.50mm	Süsteemi tähis; toru välisläbimõõt; toru lang promillides isolatsiooni paksus
KM: −0.50m	Toru põhja kõrgusmärk 1.korruse põranda pinnast (m)
←	Vee voolusuund torustikus

SAN.SEADMETE TÄHISED:

PK	Kätepesuvalamu
VN	Vann
K	Köögivalamu
DR	Dušširenn
WC	WC-pott
PM	Pesumasin
PL	Puhastusluuk
TR	Põrandatrapp

MÄRKUSED:

1. Joonist vt. koos teiste korruste VK plaanidega.
2. Ühikuteta mõõdud on antud millimeetrites.
3. Olmekanalisatsioonitorustik on ette nähtud paigaldada hoonesisesest kanalisatsiooni plasttorust PP.
4. Vee magistraal- ja jaotustorustikud, kanalisatsioonitorustik isoleerida vastavalt LVI RYL 2002
5. Torustiku läbiviikude tegemisel jälgida konstruktiivse ja arhitektuurse osa jooniseid.
6. Erinevatest tuletõkkesektsioonide konstruktsioonidest läbiminekutel kasutada tuletõkkemansette, -mähiseid või -silikooni.
7. San.seadmete veeühendustorustikud paigaldada ripplae taha ja seintesse, kui joonisel pole teisiti märgitud.
8. Veevõtu ja san.seadmed vastavalt sisearhitektuuri projekti osale.
9. Köögissegisti külmavee ühendusele paigaldada nõudepesumasina ühendus koos sulgemisarmatuuriga. Nõudepesumasin ja pesumasin on ette nähtud kanaliseerida läbi valamu haisuluku.
10. Konstruktsiooni paigaldatavad veevarustuse torustikud paigaldada hülssi.
11. Külmumiskindlad kastmiskraanid paigaldada hoone välisseinale maapinnast 0,8m kõrgusele.