


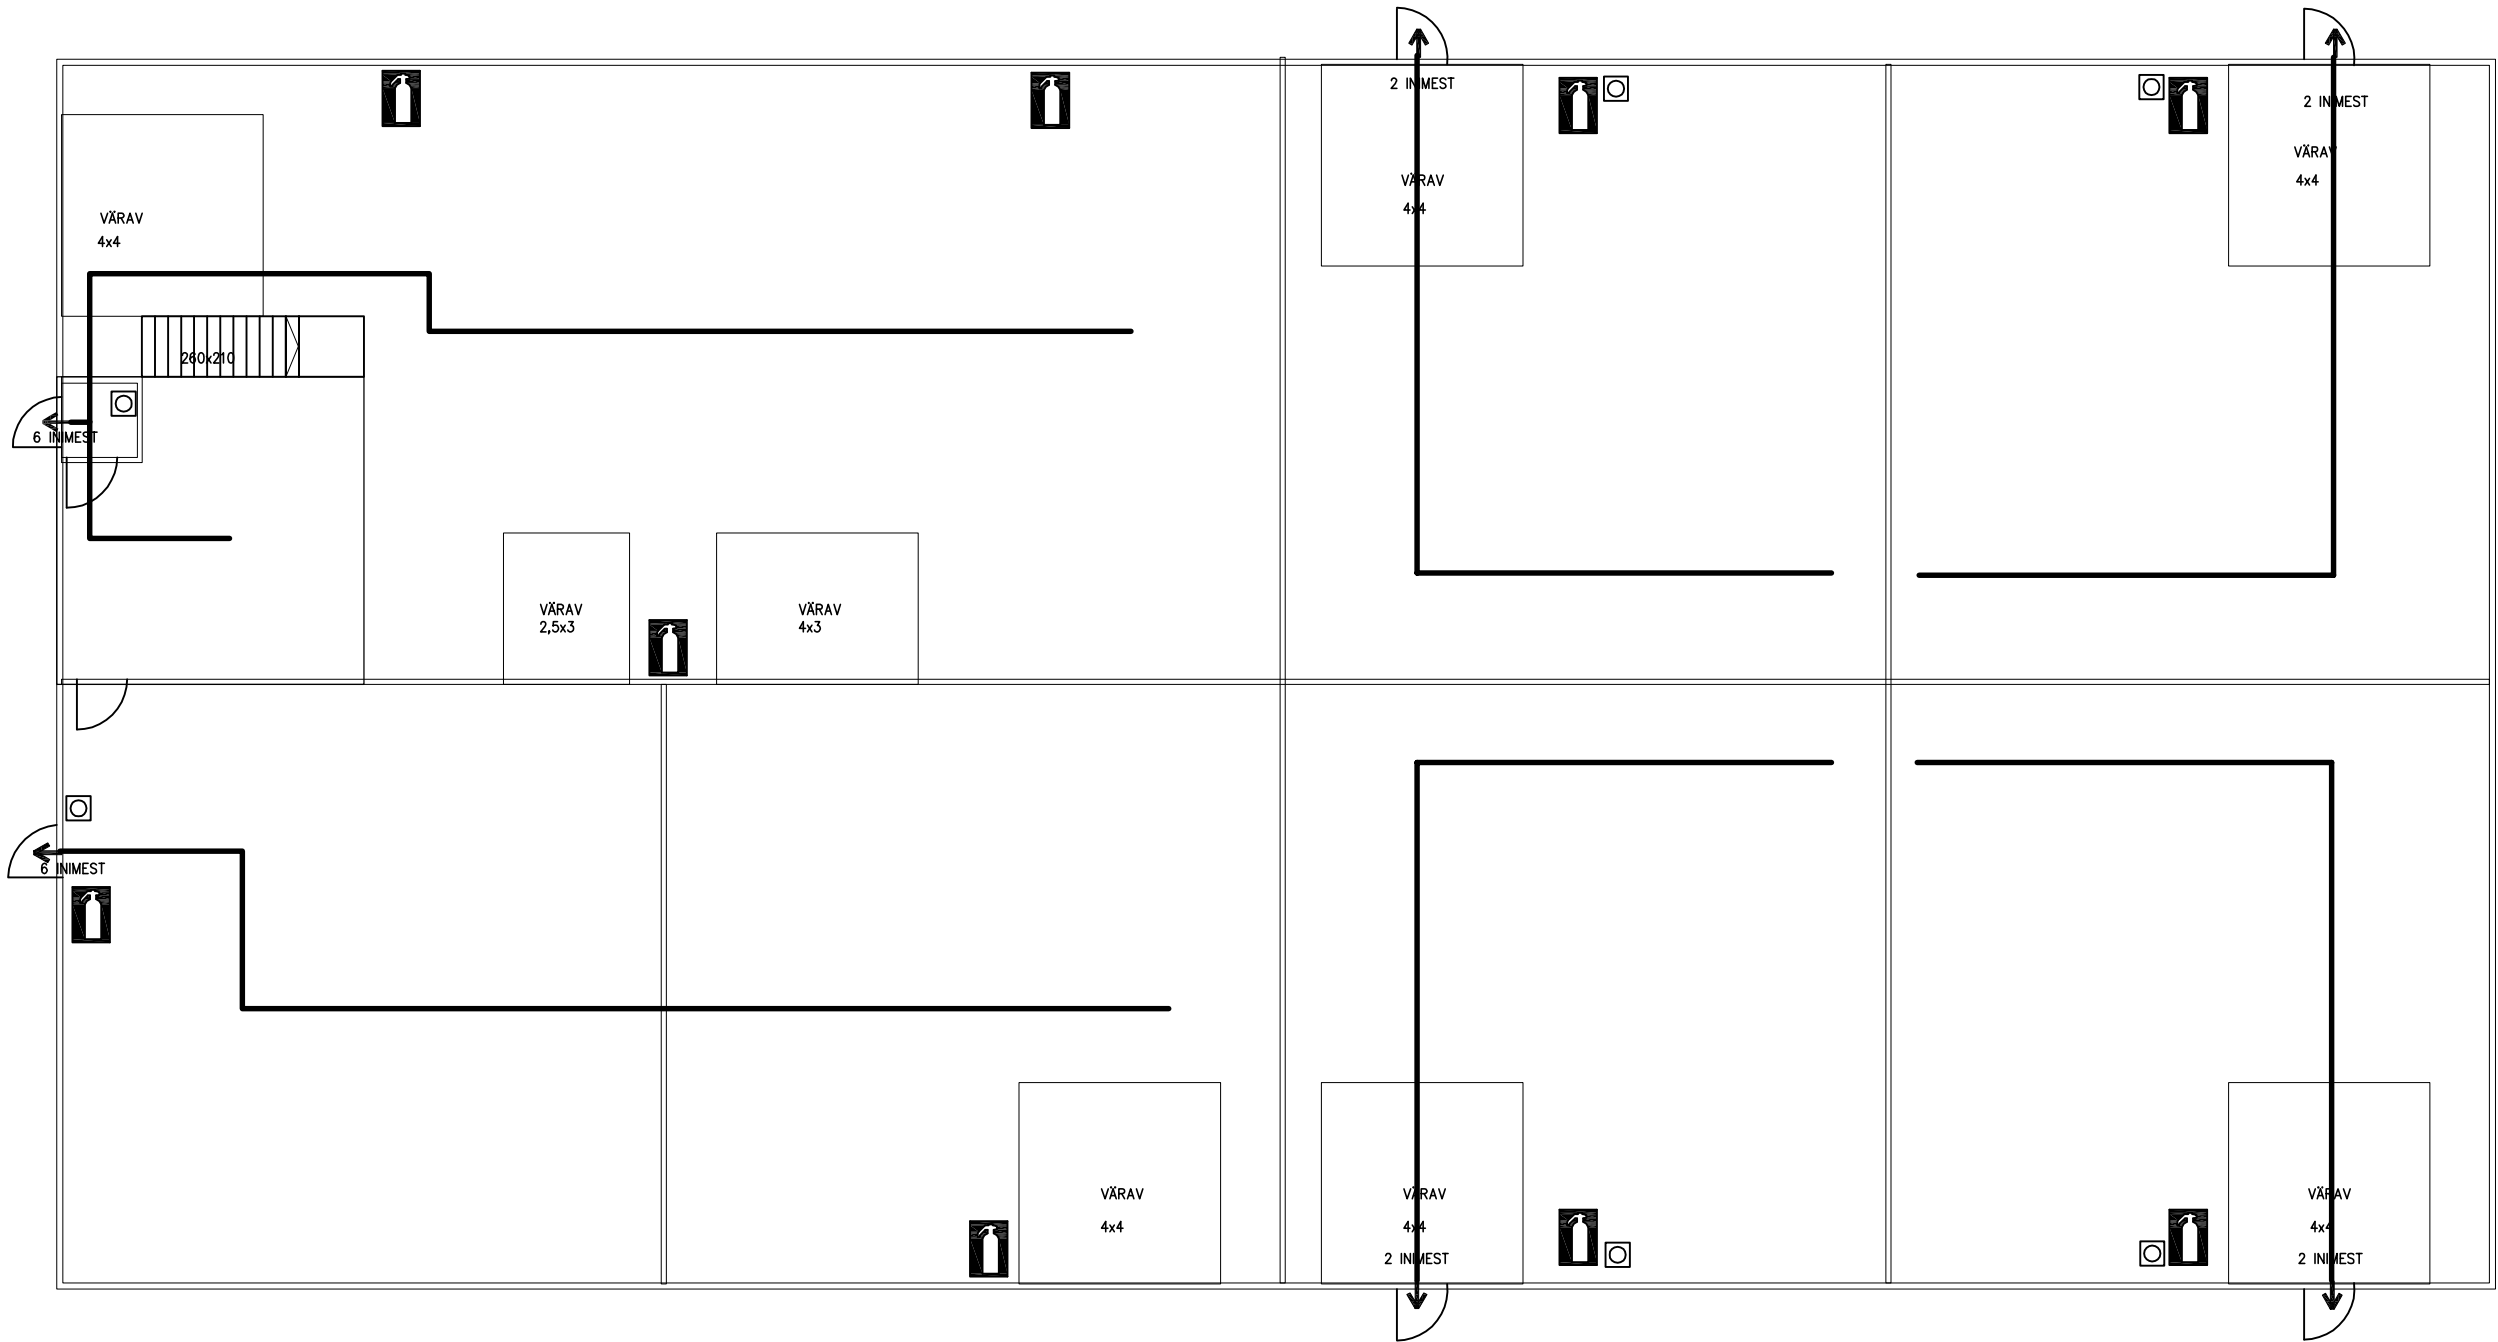

- UUSEHITIS
- ← EVAKUATSIOONI SUUND
 - 🧯 KUSTUTI ASUKOHT
 - 🔔 TULETÖRJE TEATE NUPP

TULEKAHJU KORRAL
Helista numbril 112
Teavita inimesi ohust
Käivita tulekahjusignalisatsioon
Sulge uksed ja aknad
Lahku hoonest kasutades evakuatsiooniteed

EVAKATSUOONI TEE PEAB OLEMA TÄHISTATUD
EVAKATSUOONI TEE PEAB KOGUAEG OLEMA TAKISTAMATULT LÄBITAV

PÕLEMISKOORMUSE ARVUTAMISEL ON ARVESTATUD, ET 100m2 KOHTA EI LADUSTADA ROHKEM KUI 9m3 PUITU ERINEVATES HOONE OSADES.

	OBJEKTI NIMETUS					TÖÖ NR.	
	TELLIJA					T-112/23	
	OBJEKTI ASUKOHT			JOONIS			
	JARVAMAA			PAIDE LINN		EVAKUATSIOONI PLAAN	
	PROJEKTEERIS			MÕÖTKAVA 1:150		KUUPÄEV 11.11.2024	
	KONSTRUKTOR					ERIALA A	JOONISE NR. AE-5
VAST. SPETSIALIST			STAADIUM EP				