


I KORRUSE PINDADE EKSPLIKATSIOON

NUMBER	RUUMI NIMETUS	PINDALA
01	GARAAZ	19,2
02	ESIK	10,2
03	KÖÖK/SÖÖGITUBA	18,4
04	ELUTUBA	28,7
05	WC	2,0
06	VANNITUBA	6,1
07	SAUN	3,2
08	TEHNORUUM	4,9
09	MAJAPIDAMISR.	4,8
15	SAHVER	3,4
		100,9 m²

TINGMÄRGID

- PJK Peajaotuskeskus
- tugevoolu pistik, h200 pörandast kui pole joonisel märgitud teisiti
- 2-ne RJ45, h200 pörandast kui pole joonisel märgitud teisiti
- el. vooluots
- niiskuskindel pistik
- Harukarp
- PKK Pörandakütte kollektor (asukoht täpsustada)
- Niiske ümbrus
- Ruumitermostaat h=1,5m
- Kolmepooluseline turvalüliti, 16A, IP65

- KK Külmkapp
- NPM Nõudepesumasin
- PM Pesumasin
- PK Kuivati
- SP Soojuspump

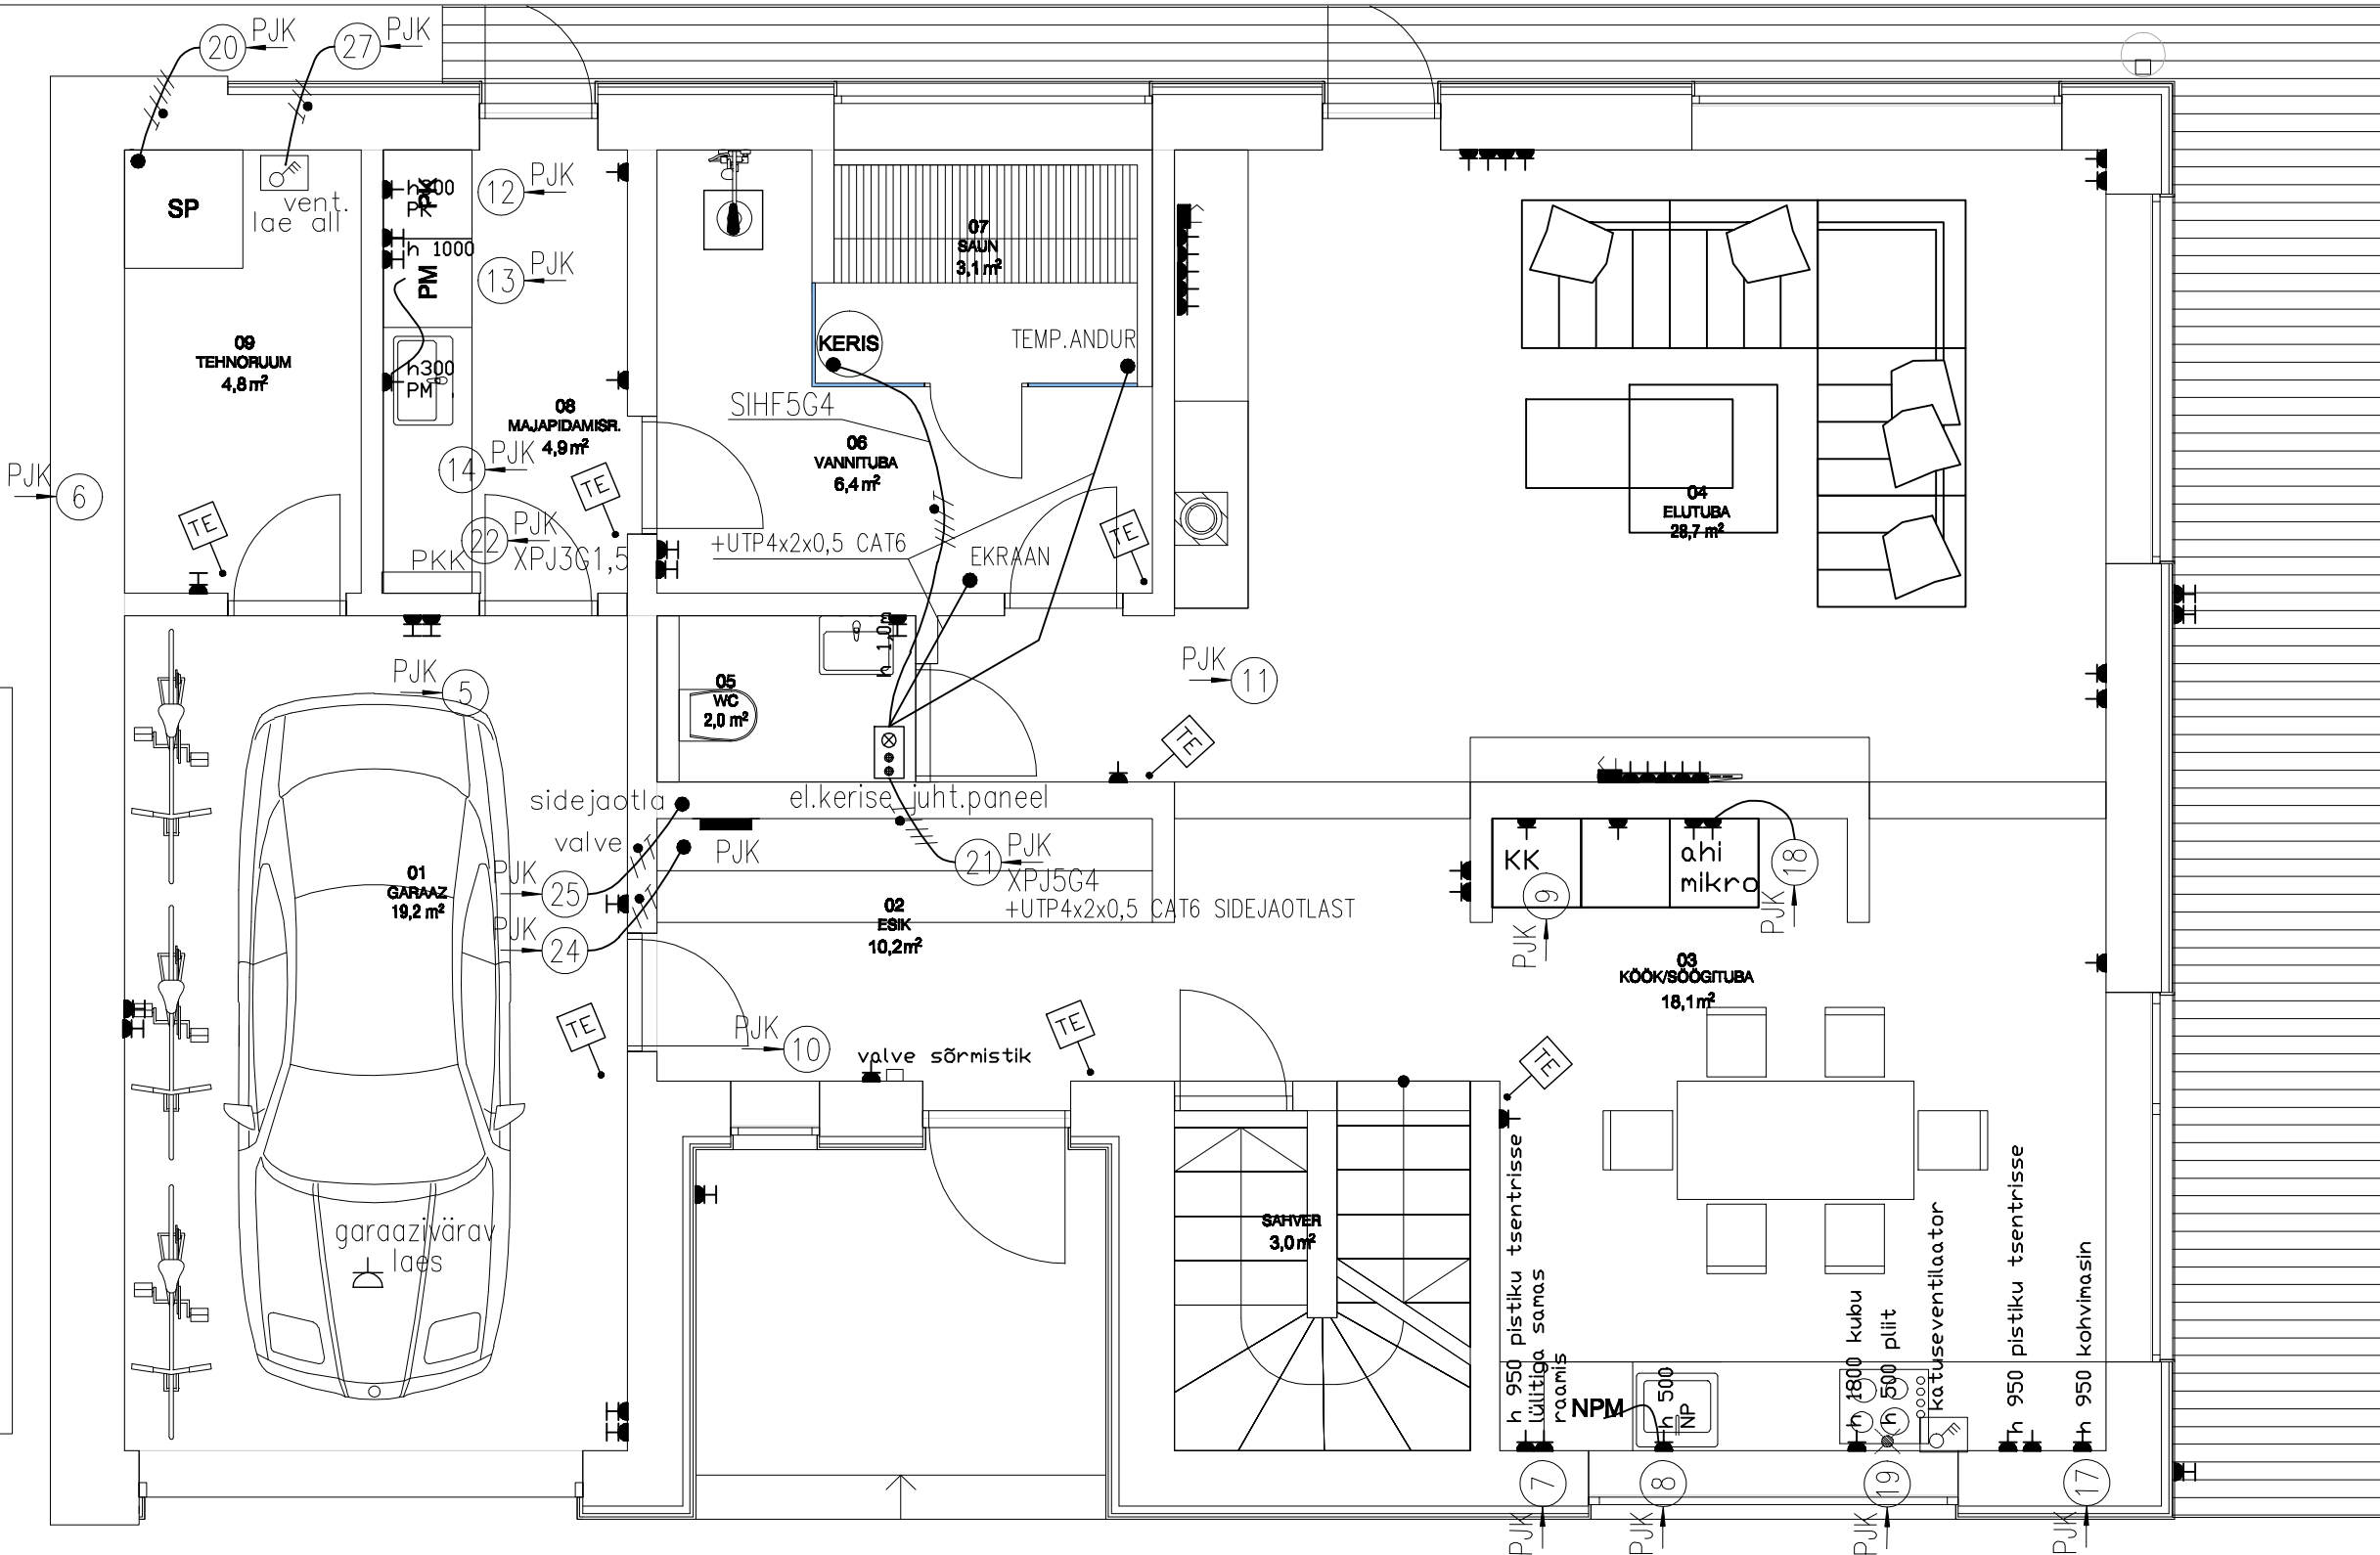

MÄRKUSED:

- ELEKTRIMONTAŽTÖÖDE TEOSTAMISEL TULEB TÄITA EVS-HD (EN, IEC) 60364/384 EHTISE/MADALPINGELISED ELEKTRIPAIGALDISED STANDARDISARJADE NÕUDEID.
- PISTIKUPESADE PAIGALDADA ÜLDJUHUL KÕRGUSELE 0,2m PÖRANDAST (KUI PÖLE MUID MÄRKUSI).
- HARUKARBIDE PAIGALDUSKÕRGUS ON 0,3m LAE PINNAST.
- INSTALLATSIOON TEOSTADA SÜVISTATULT.
- KÕIKEDE ELEKTRISEADMETE PAIGALDUSEL ARVESTADA SISEKUJUNDUSPROJEKTIGA (MÖÖBLI PAIGALDUS JA SEADMETE ASUKOHAD).
- LÄBIVIIGUD SEINTEST TEOSTADA MONTAAŽIKÕRIGA, TAGADES SEINTE TULEPÜSIVUSE LÄBIVIIGUDE TIHENDAMISESE TEEL.
- JUHUL KUI PISTIKUPESAD KINNITATAKSE MÖÖBLI KÕLGE, MÖÖBEL PEAB OLEMA FIKSEERITUD.
- HOONEVÄLISE INSTALLATSIOONI KORRAL KÕIK KAABLID TULEB PAIGALDADA ILMASTIKU-JA UV-KIIRGUSE KINDLAS KAITSETORUS.
- PISTIKUPESADE VÄRVUS KUULUB TÄPSUSTAMISELE SISEARHITEKTIGA.
- NIISKE RUUMIDES TULEB KASUTADA VÄHEMALT TOPELT-VÕI TUGEVDATUD ISOLATSIOONIGA (II KLAAS) ELEKTRISEADMED.
- RUUMITERMOSTAADI AHELAD TEOSTADA KAABLIGA MSK4x0,75
- RUUMITERMOSTAADID PAIGALDADA 1,5 m PÖRANDAST, VALGUSTUSE LÜLITI KOHALE.