


| II KORRUSE PINDADE EKSPLIKATSIOON |               |         |
|-----------------------------------|---------------|---------|
| NUMBER                            | RUUMI NIMETUS | PINDALA |
| 10                                | TREPIHALL     | 11,8    |
| 11                                | VANNITUBA     | 7,1     |
| 12                                | MAGAMISTUBA   | 14,0    |
| 13                                | MAGAMISTUBA   | 14,3    |
| 14                                | MAGAMISTUBA   | 17,7    |
| 15                                | MAGAMISTUBA   | 15,6    |
|                                   |               | 80,5 m² |

TINGMÄRGID

Veksellüliti, süvistatud

Lihtlüliti, süvistatud

Niiskekeskkond

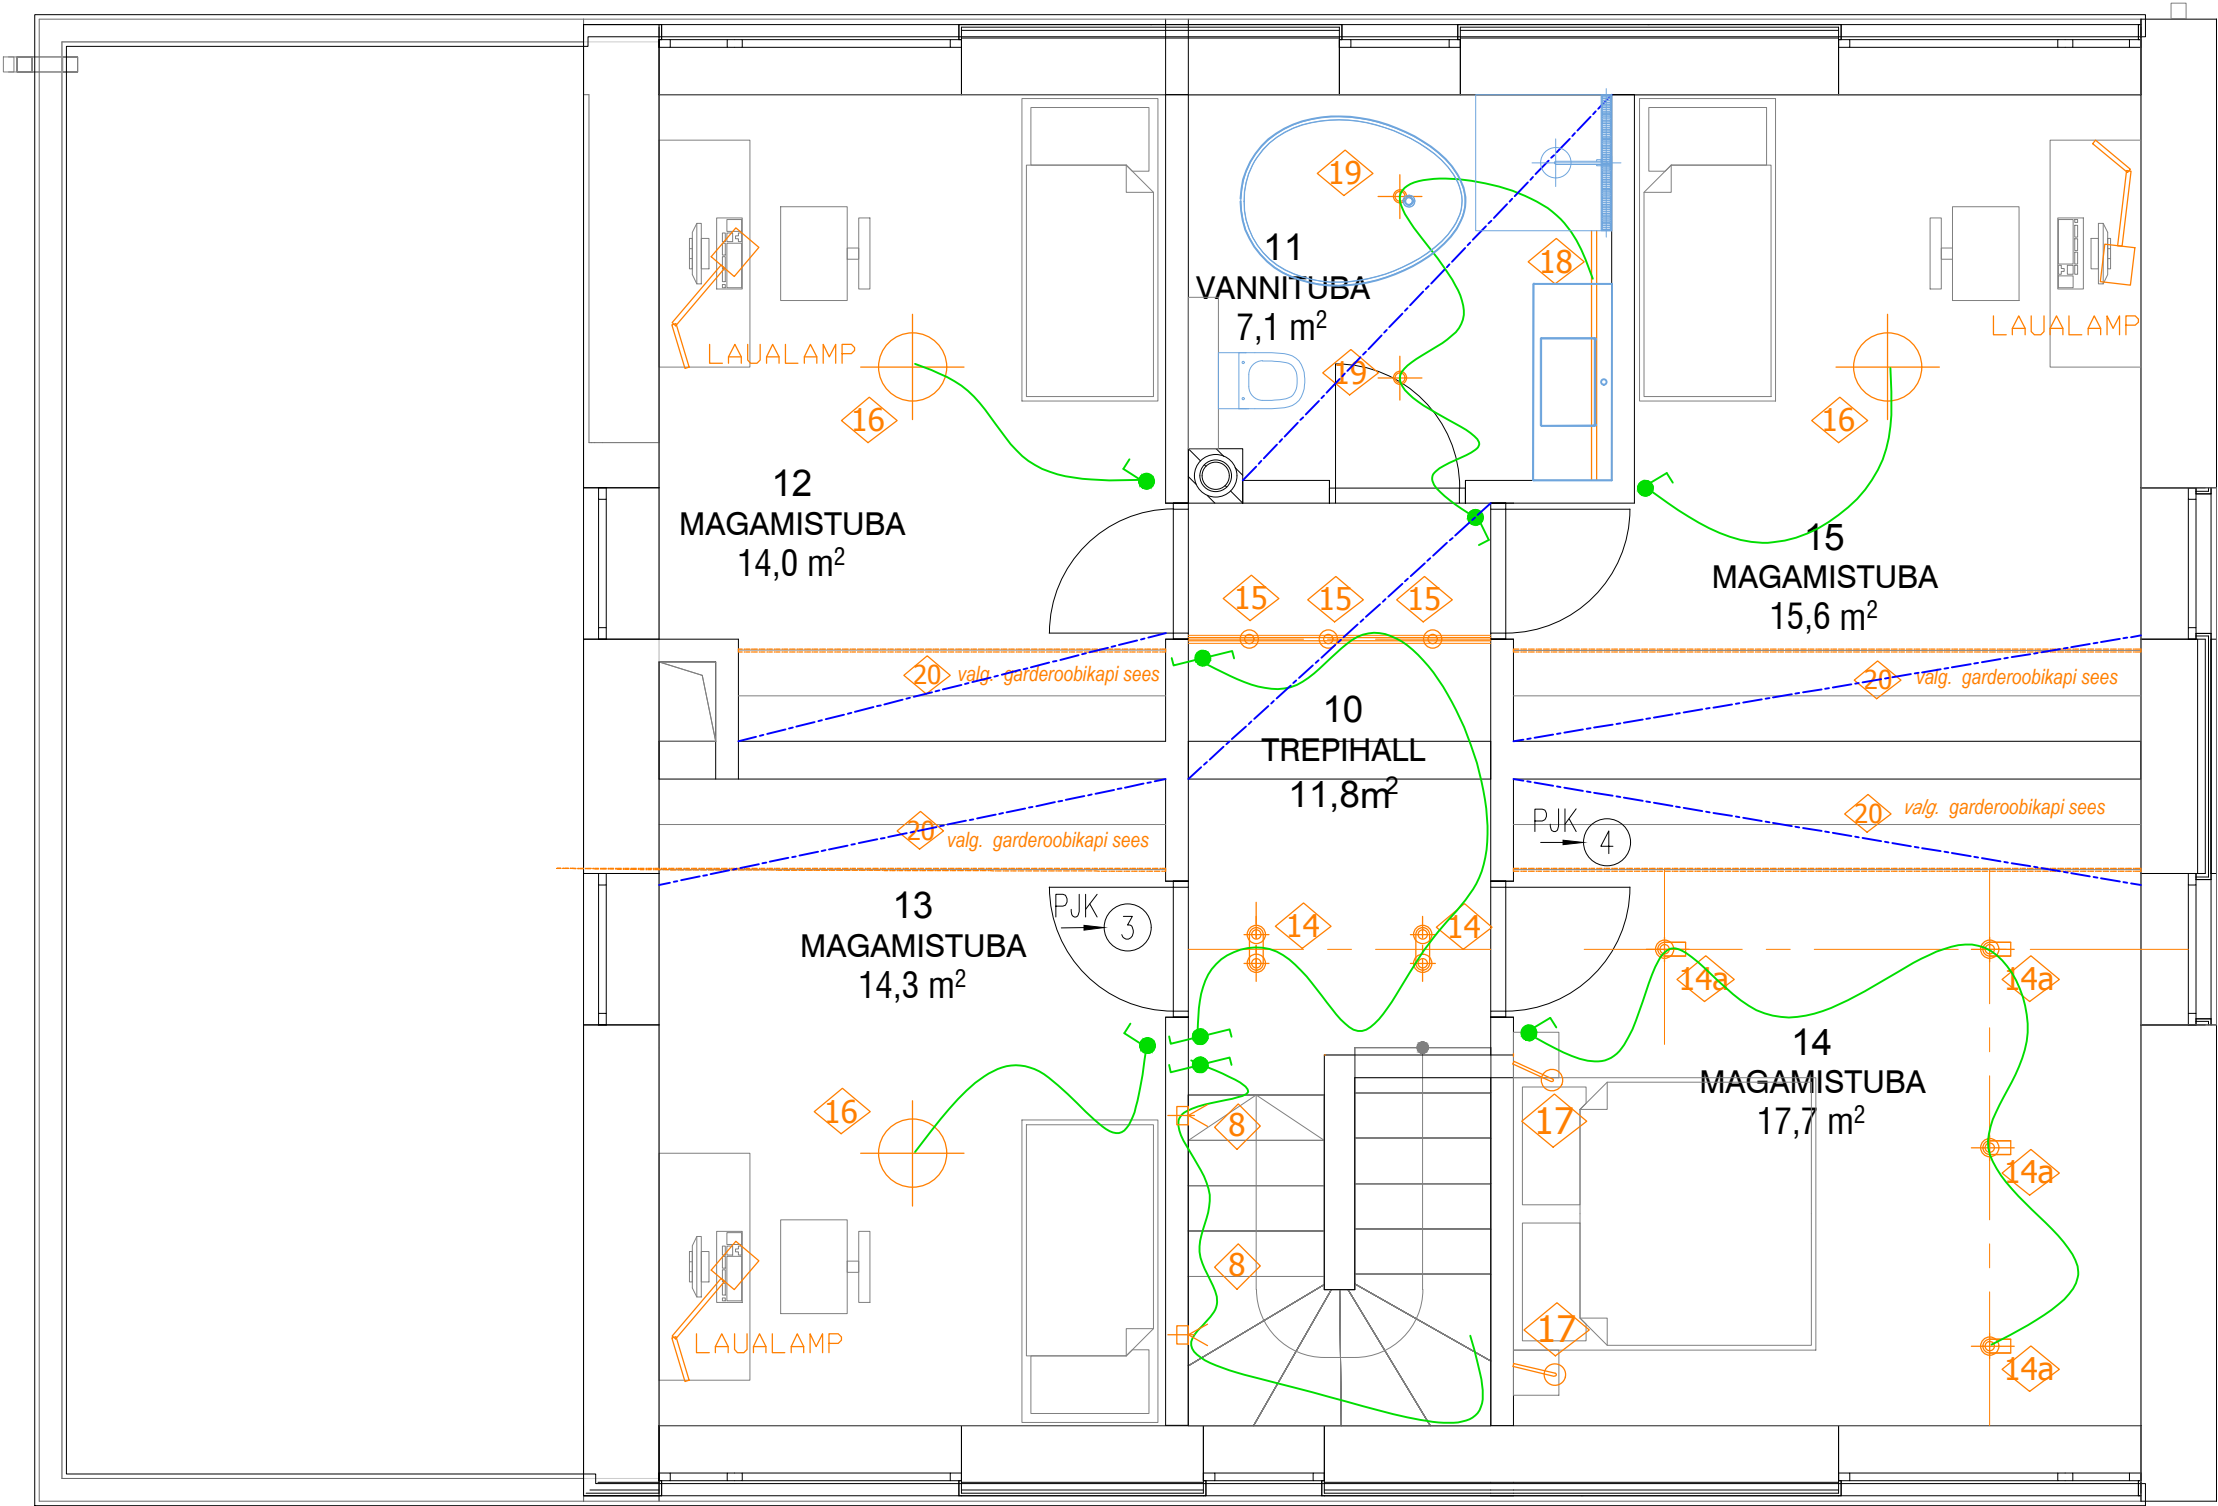

- MÄRKUSED:
- ELEKTRIMONTAAŽITÖÖDE TEOSTAMISEL TULEB TÄITA EVS-HD (EN, IEC) 60364/384 EHITISE/MADALPINGELISED ELEKTRIPAIGALDISED STANDARDISARJADE NÕUDEID.
  - LÜLITID PAIGALDADA ÜLDJUHUL KÕRGUSELE 1,0m PÕRANDAST TSENTRINI (KUI POLE MUID MÄRKUSI).
  - LÜLITITE KESKPUNKT ASUB 0,15m KONSTRUKTIIVSE AVA SERVAST (KUI POLE MUID MÄRKUSI).
  - HARUKARBID TULEB PEITA PISTIKUPESADE TAHA.
  - INSTALLATSIOON TEOSTADA VARJATULT/SÜVISTATULT, TEHNORUUMIDES PINDMISELT (PVC KAITSETORUDES).
  - KÕIKIDE ELEKTRISEADMETE PAIGALDUSEL ARVESTADA SISEKUJUNDUSPROJEKTIGA (MÖÖBLI PAIGALDUS).
  - LÄBIVIIGUD SEINTEST TEOSTADA MONTAAŽIKÕRIGA, TAGADES SEINTE TULEPÜSIVUSE LÄBIVIIGUDE TIHENDAMISESE TEEL.
  - TRAFO ÜMBRUSES PEAB OLEMA JAHUTUSEKS RUUMI VÄHEMALT 2,5 cm.