


I KORRUSE PINDADE EKSPLIKATSIOON

NUMBER	RUUMI NIMETUS	PINDALA
01	GARAAZ	19,2
02	ESIK	10,2
03	KÖÖK/SÕOGITUBA	18,4
04	ELUTUBA	28,7
05	WC	2,0
06	VANNITUBA	6,1
07	SAUN	3,2
08	TEHNORUUM	4,9
09	MAJAPIDAMISR.	4,8
15	SAHVER	3,4
		100,9 m²

TINGMÄRGID:

- KS Valvekeskus
IR Liikumisandur
Süvistatud magnetkontakt
Sõrmistik(H=1,6m)
Sisesireen
Välissireen
Temperatuuriandur
Optiline suitsuandur
Iõputakisti

- - - - - kõlarikaabel 2x1,5mm2
— — — — — Valvekaabel 6x0,22

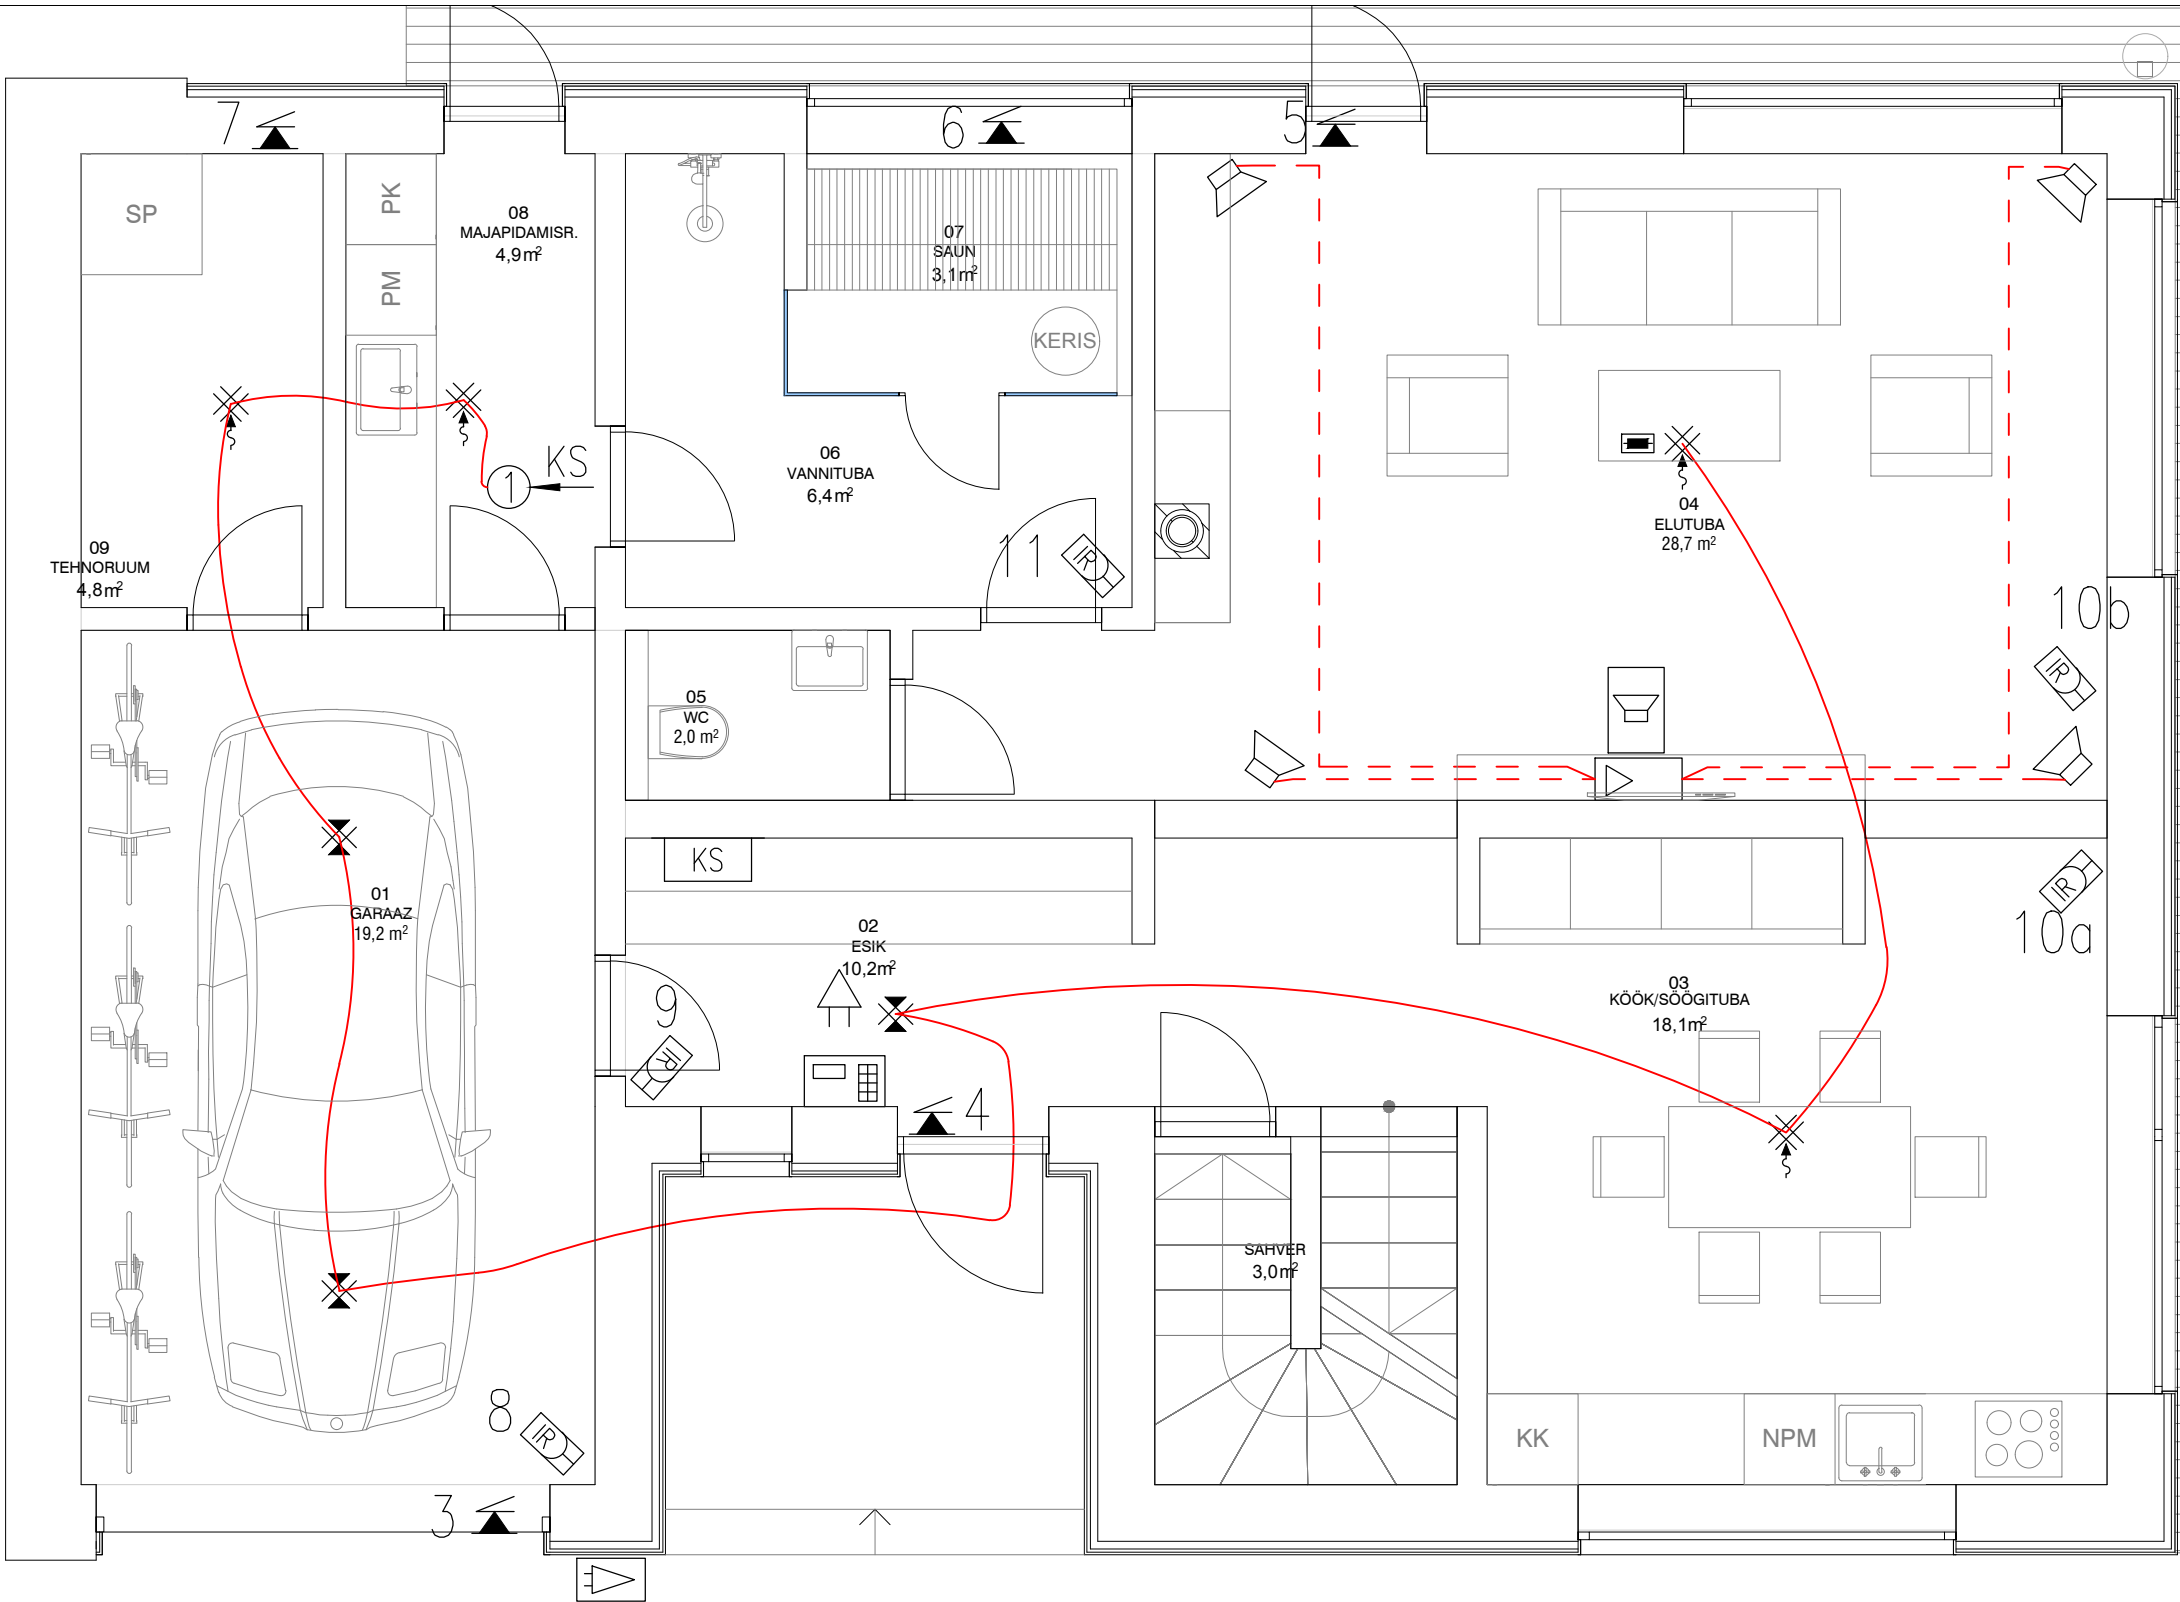

MÄRKUSED:

1. SISEKAABELDUS PEAB VASTAMA EVS EN 50173 JA EVS EN 50174 STANDARDITELE.
2. INSTALLATSIOON TEOSTADA SÜVISTATULT.
3. KÕIKEDE SISEEADMETE PAIGALDUSEL ARVESTADA SISEKUJUNDUSPROJEKTIGA (MÕÕBLI PAIGALDUS).
4. LÄBIVIIGUD SEINTEST TEOSTADA MONTAAZITORUGA, TAGADES SEINTE TULEPÜSIVUSE LÄBIVIIGUDE TIHENDAMISESE TEEL.
5. SÍDEPISTIKUPESAD PAIGALDADA LÄHEDALPAIKNEVA 230V PISTIKUPESA KÕRVALE.
6. HOONEVÄLISE INSTALLATSIOONI KORRAL KÕIK KAABLID TULEB PAIGALDADA ILMASTIKU-JA UV-KIIRGUSE KINDLAS KAITSETORUS.
7. SÍDEPISTIKUPESADE KAABELDUS TOSTADA U/UTP4x2x0,5 Cat6 KAABLIGA.
8. LÍIKUMISANDURID PAIGALDADA 2,4m PÕRANDAST, MAGNETKONTAKTID USTE PIITADESSE.
9. VALVESEADME KAABELDUS TOSTADA 6x0,22 KAABLIGA.