


II KORRUSE PINDADE EKSPLIKATSIOON		
NUMBER	RUUMI NIMETUS	PINDALA
10	TREPIHALL	11,8
11	VANNITUBA	7,1
12	MAGAMISTUBA	14,0
13	MAGAMISTUBA	14,3
14	MAGAMISTUBA	17,7
15	MAGAMISTUBA	15,6
		80,5 m²

TINGMÄRGID:

 Liikumisandur

 Optiline suitsuandur

 lõputakisti

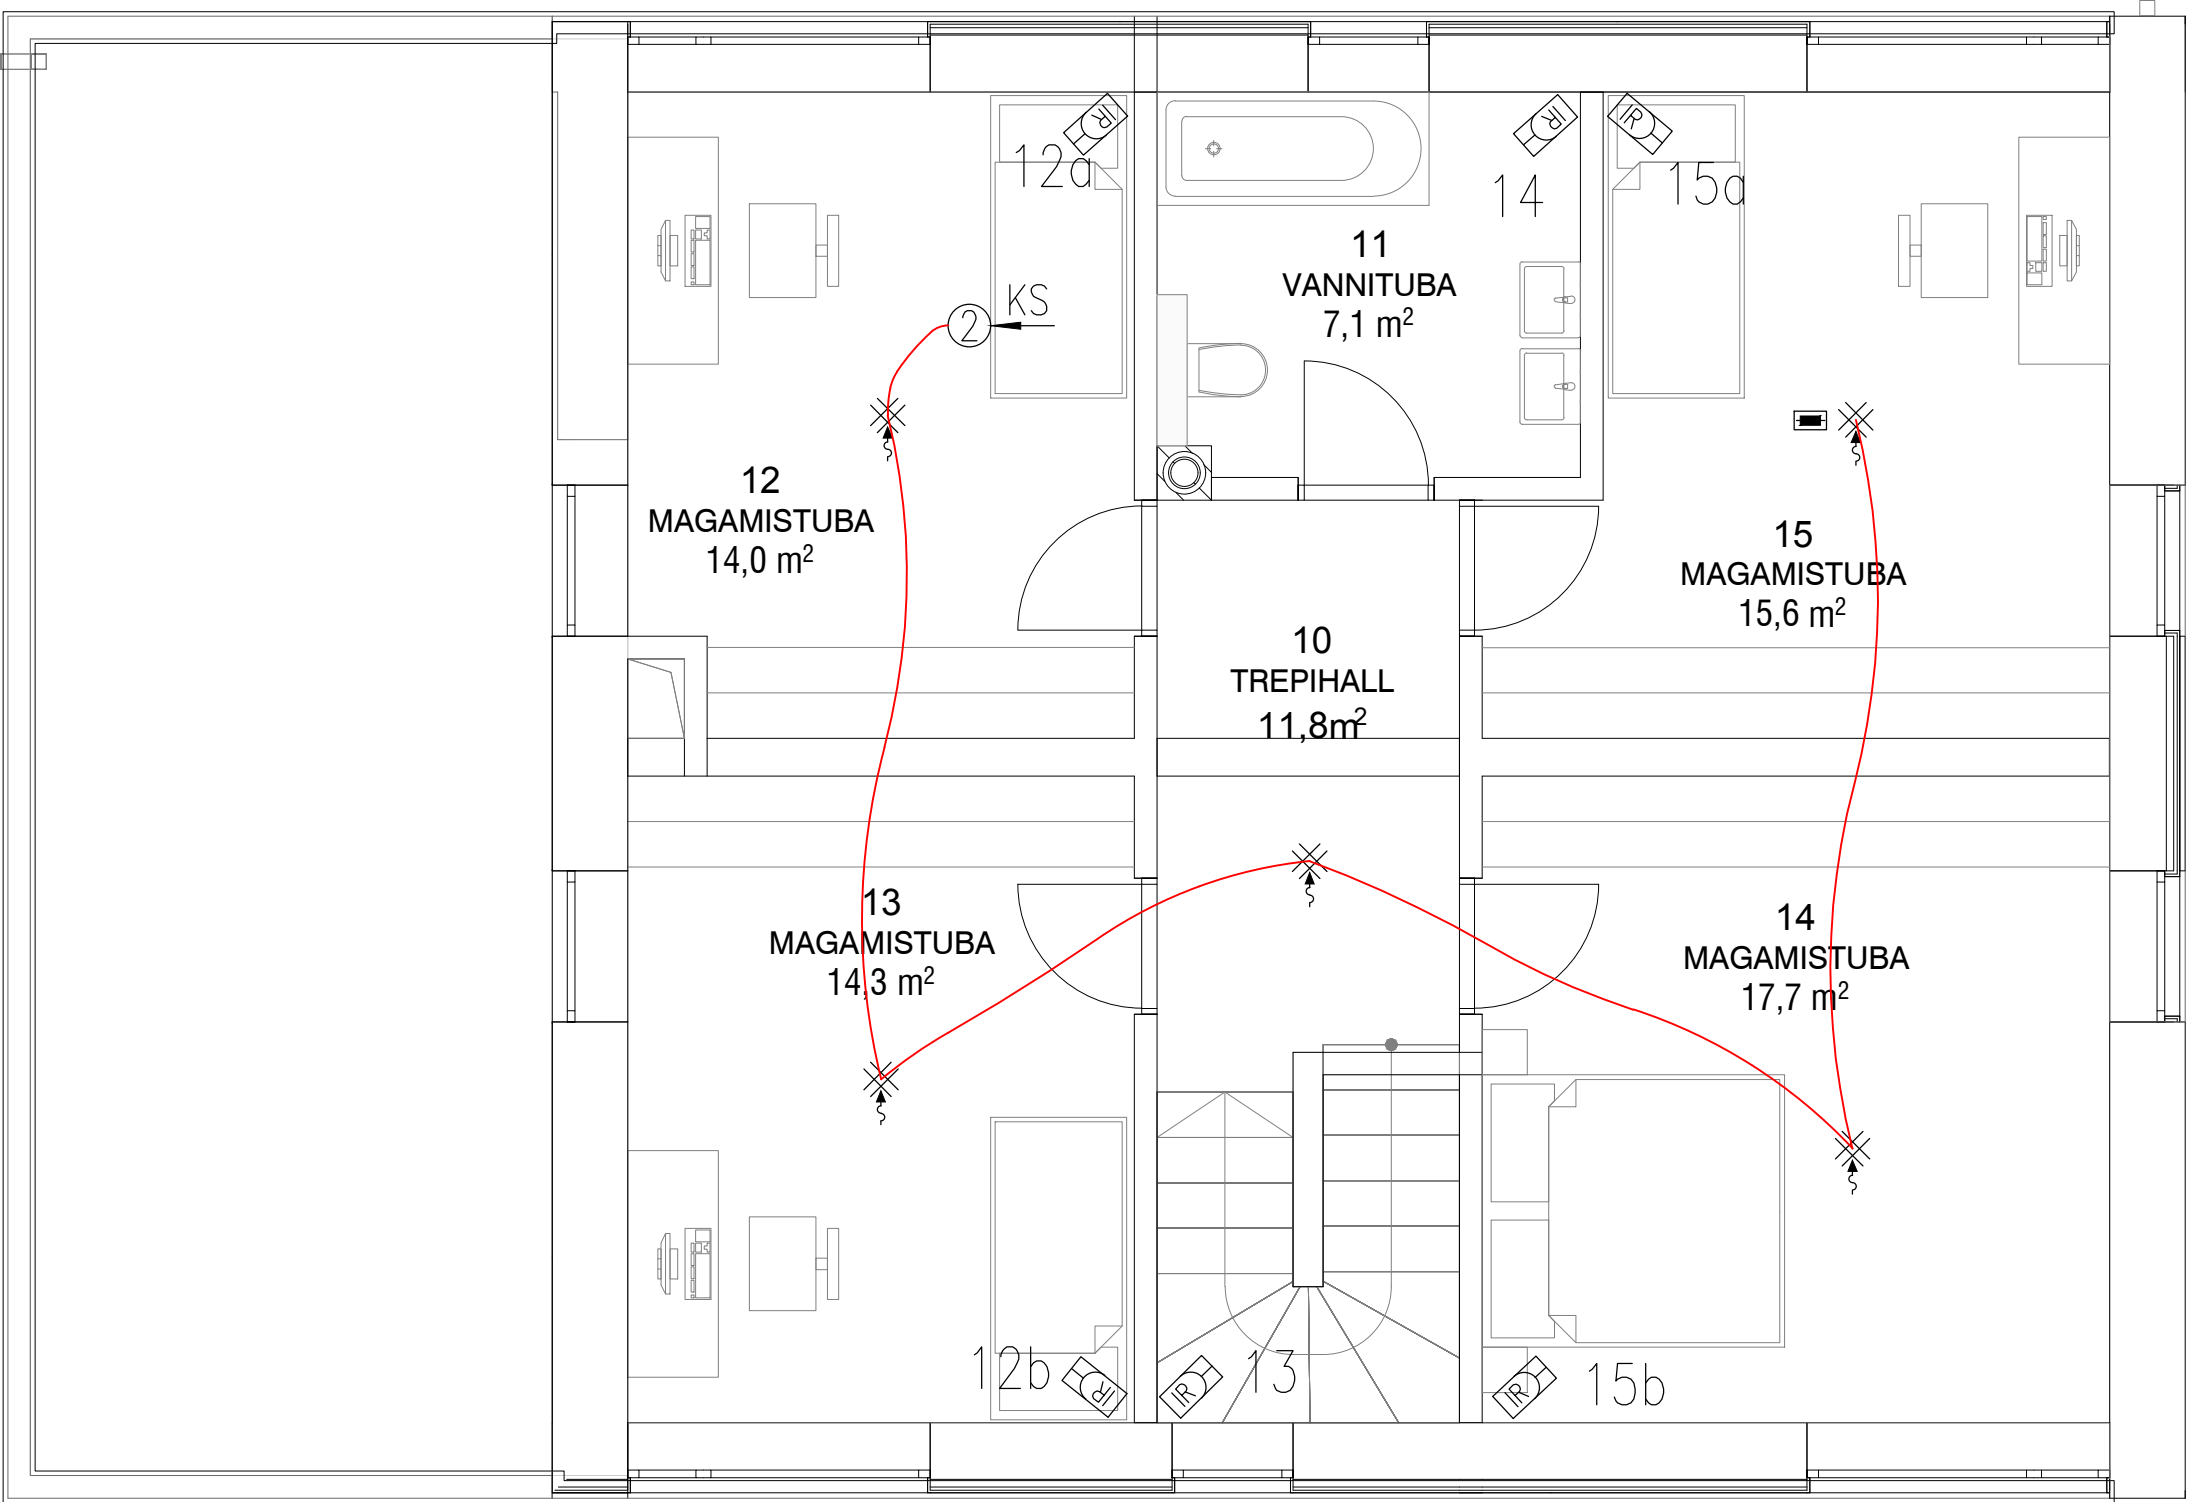

- MÄRKUSED:
1. SISEKAABELDUS PEAB VASTAMA EVS EN 50173 JA EVS EN 50174 STANDARDITELE.
 2. INSTALLATSIOON TEOSTADA SÜVISTATULT.
 3. KÕIKEDE SÍDESEADMETE PAIGALDUSEL ARVESTADA SÍSEKUUJUNDUSPROJEKTIGA (MÕÕBLI PAIGALDUS).
 4. LÄBIVIIGUD SEINTEST TEOSTADA MONTAAZITORUGA, TAGADES SEINTE TULEPÜSIVUSE LÄBIVIIGUDE TIHENDAMISESE TEEL.
 5. SÍDEPÍSTIKUPESAD PAIGALDADA LÄHEDALPAIKNEVA 230V PÍSTIKUPESA KÕRVALE.
 6. HOONEVÄLISE INSTALLATSIOONI KORRAL KÕIK KAABLIID TULEB PAIGALDADA ILMASTIKU–JA UV–KIIRGUSE KINDLAS KAITSETORUS.
 7. SÍDEPÍSTIKUPESADE KAABELDUS TOSTADA U/UTP4x2x0,5 Cat6 KAABLIIGA.
 8. LÍIKUMISANDURID PAIGALDADA 2,4m PÕRANDAST, MAGNETKONTAKTID USTE PIITADESSE.
 9. VALVESEADME KAABELDUS TOSTADA 6x0,22 KAABLIIGA.