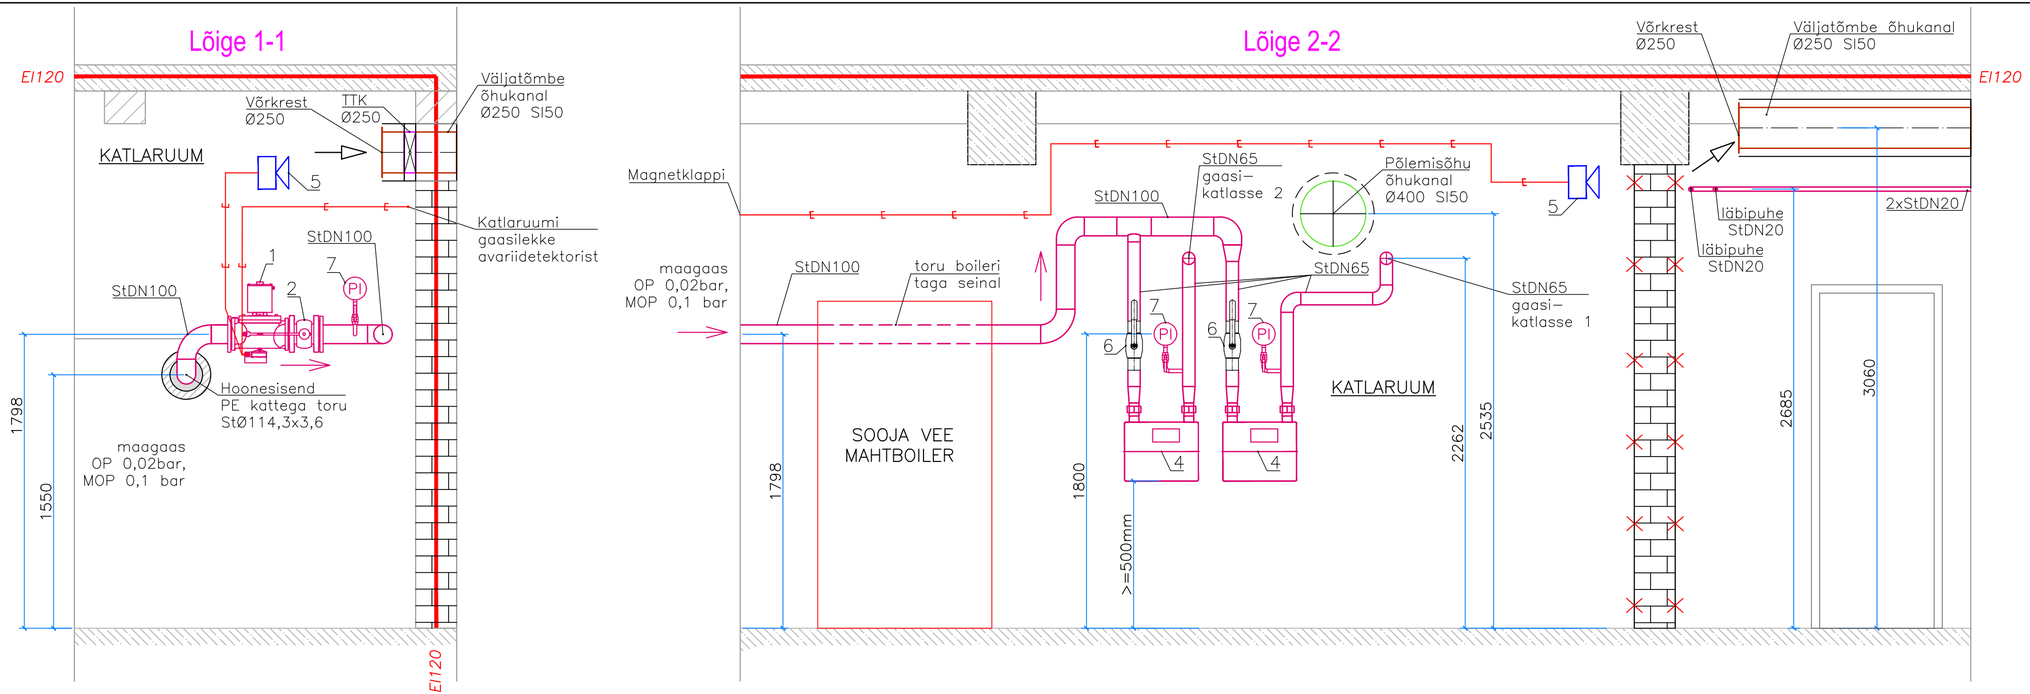

Tingmärgid:

	projekteeritud A–kategooria gaasitorustik
	OP 0,02bar, MOP 0,1bar
St	terastoru
	väljatõmbe õhukanal
1	magnetklapp DN100, Pmax=200 mbar
2	kuulkraan gaasile DN100, PN16
4	gaasi membraanarvesti BK–G25, Gmax=40 m3/h koos elektroonilise arvestiga EI6
5	gaasilekke avariidetektor
6	keevitatav kuulkraan gaasile DN65, PN16
7	manomeeter 0–60mbar koos kraaniga
	elektriline ühendus
	tuletõkkesektsiooni piir
TTK	tuletõkkeklapp
SI	soojusisolatsioon
	demonteeritav konstruktsioon

Märkused:

1. Gaasitorustik kinnitada kanduritel seinale ja lakke.
2. Õhukanalid isoleerida kivivill isolatsiooniga kondenseerumise vastu. Katteks alumiinium foolium.
3. Tehnosüsteemide läbiviigud tuletõkkekonstruktsioonidest tihendada vähemalt 50% tuletõkkekonstruktsiooni tülepüsivusajale vastavalt.
4. Ventilatsiooni õhukanali läbiviigule tuletõkkekonstruktsioonist paigaldada tuletõkkeklapp.